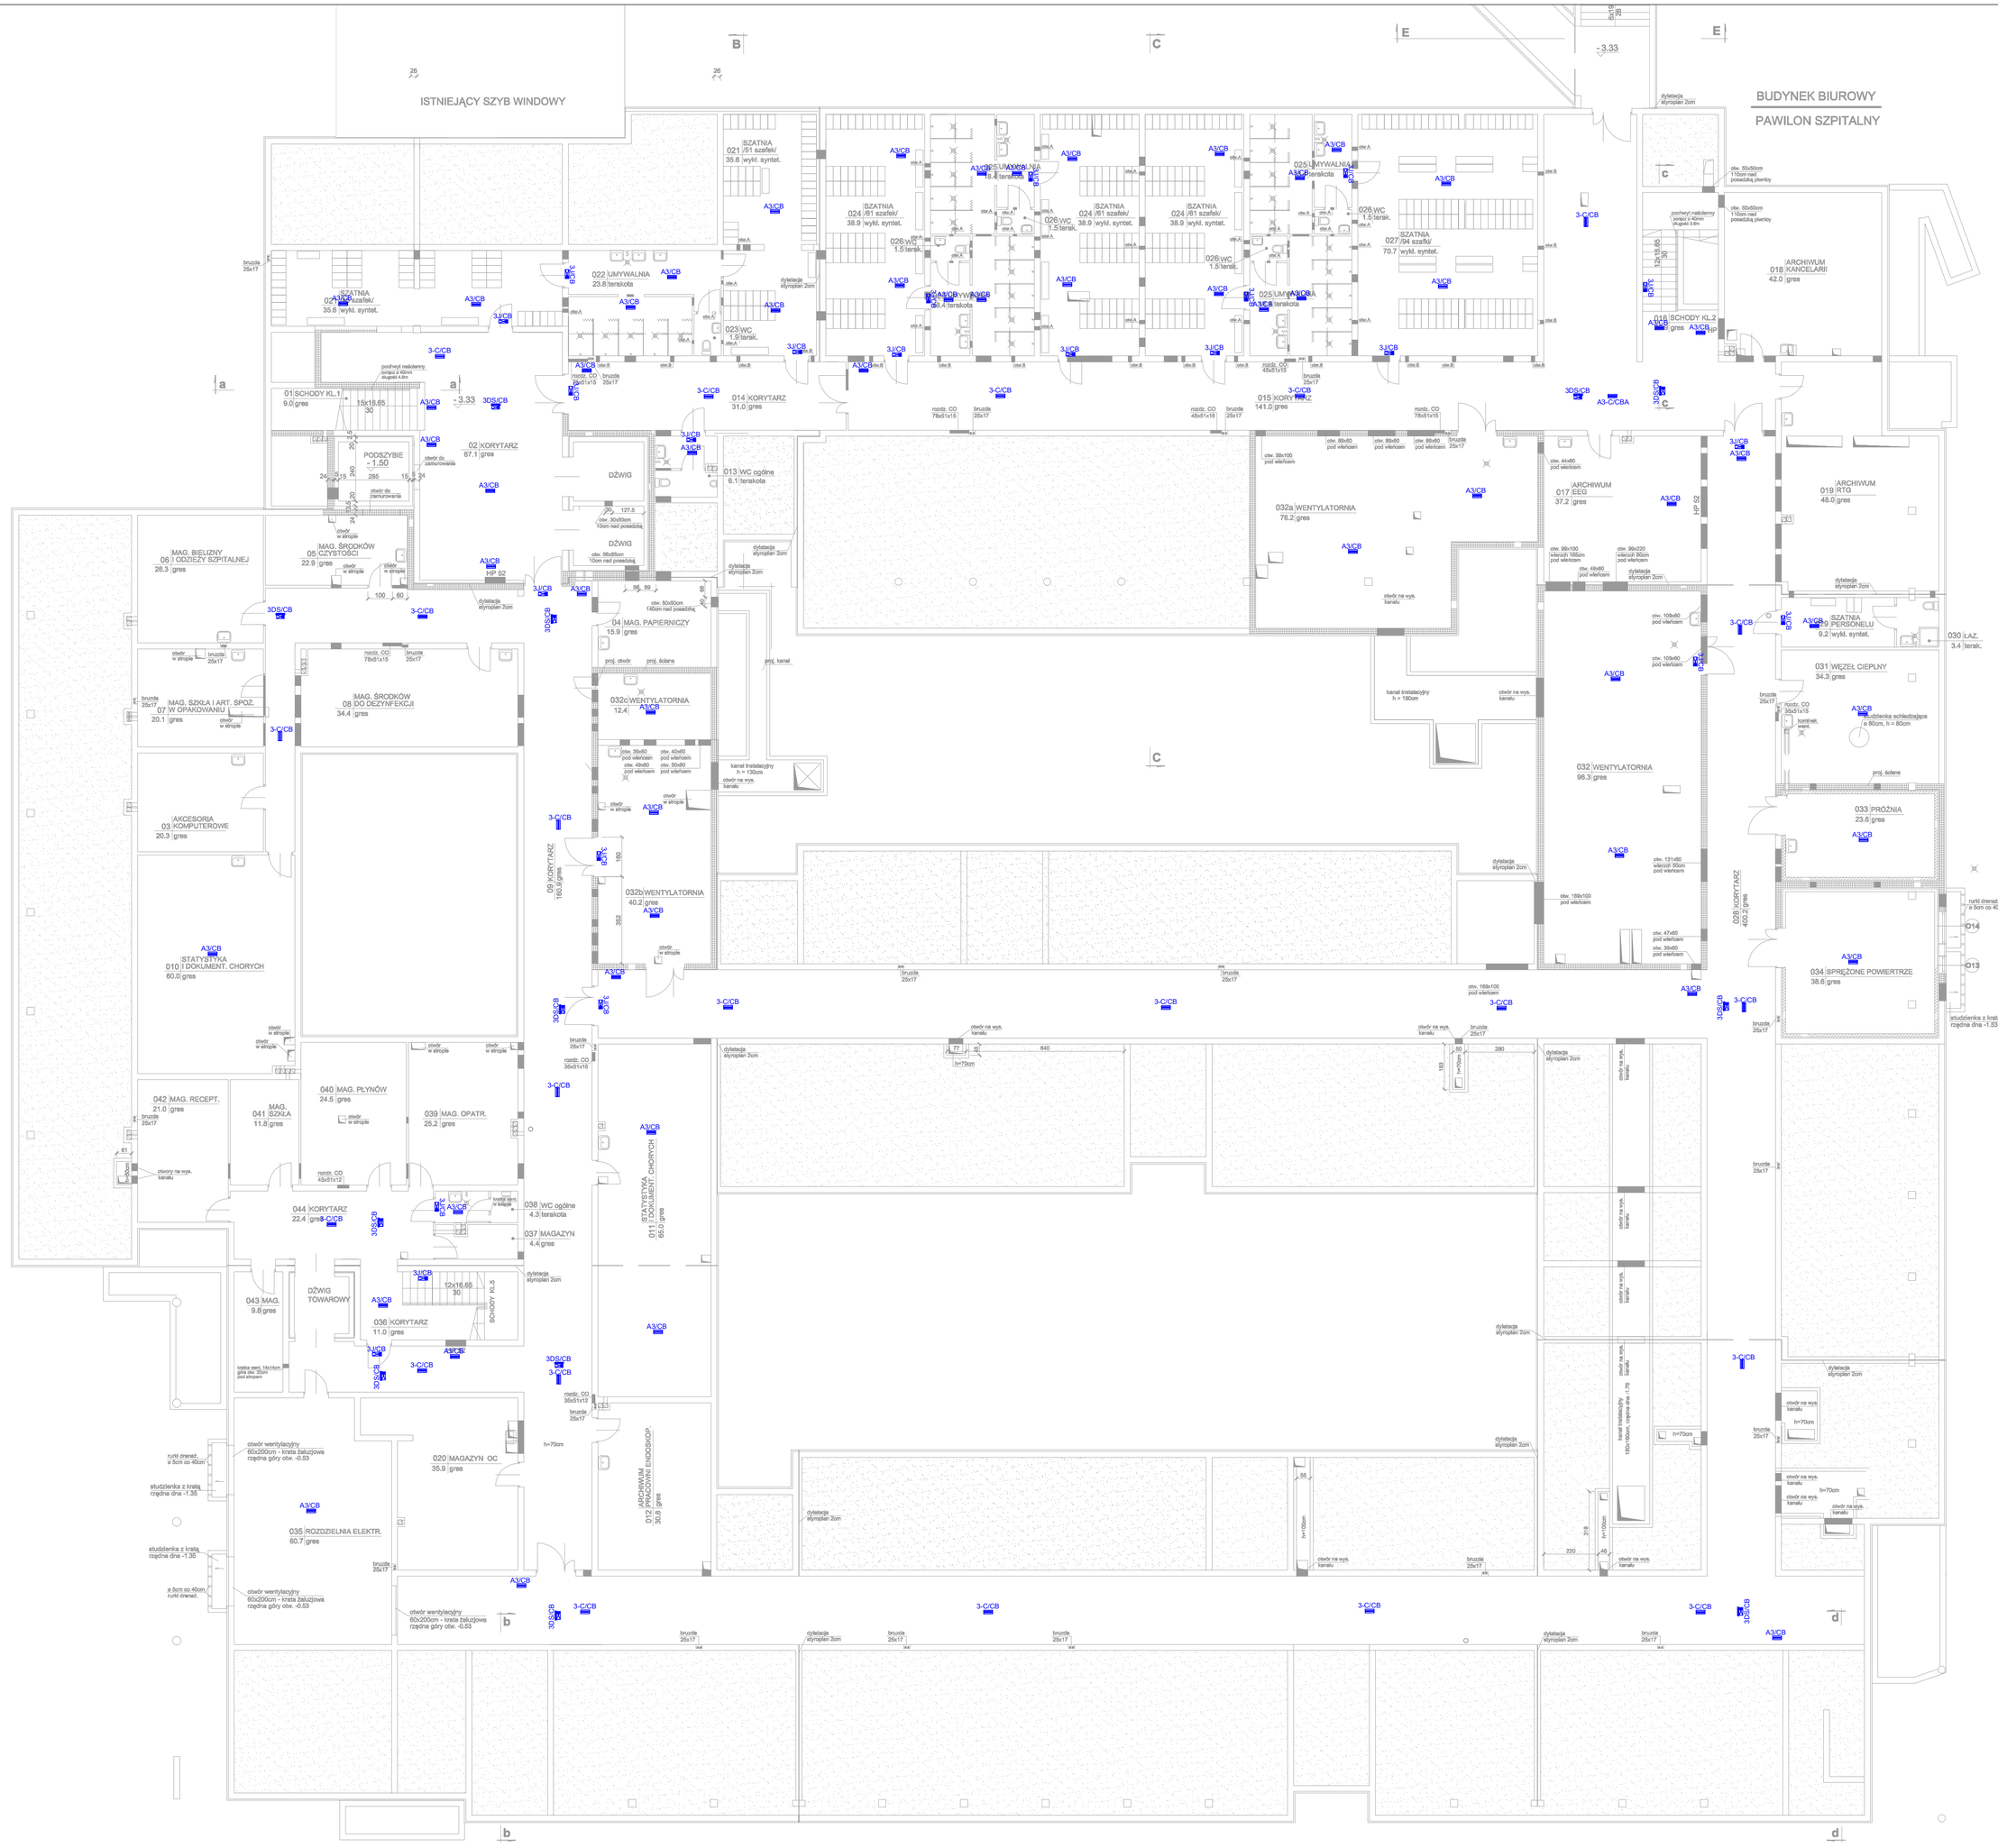


LEGENDA

3W/CB	Oprawa awaryjna, 3x1W LED, z optyką okrągłą do pracy z centralną baterią + indywidualny monitoring opraw
3N/CB	Oprawa awaryjna, 3x1W LED, z optyką okrągłą do pracy z centralną baterią + indywidualny monitoring opraw
LW2/CB	Oprawa awaryjna, 2x1W LED, z optyką do korytarzy do pracy z centralną baterią + indywidualny monitoring opraw
A3/CB	Oprawa awaryjna 4W LED, IP66, z optyką okrągłą do pracy z centralną baterią + indywidualny monitoring opraw
3K/CB	Oprawa awaryjna 2W LED, IP66, optyką asymetryczną do pracy z centralną baterią + indywidualny monitoring opraw. Zakres temperatury: -15°C + 40°C
3-C/CB	Oprawa awaryjna 2W LED, z optyką do korytarzy do pracy z centralną baterią + indywidualny monitoring opraw.
3J/CB	Oprawa ewakuacyjna jednostronna, IP66, 16x0.1W LED do pracy z centralną baterią + indywidualny monitoring opraw. Odległość widzenia: 30m
3DS/CB	Oprawa ewakuacyjna dwustronna, IP66, IK08, 16x0.1W LED do pracy z centralną baterią + indywidualny monitoring opraw. Odległość widzenia: 30m
W-L/CB	Oprawa ewakuacyjna dwustronna, 16x0.1W LED do pracy z centralną baterią + indywidualny monitoring opraw. Odległość widzenia: 30m

UWAGI

1. Hydranty oraz punkty ppoż nieuwzględnione w poniższym opracowaniu należy doświetlić dodatkową oprawą.
2. Należy zweryfikować typy opraw w pomieszczeniach, w stosunku do sufitu.
3. Rozmieszczenie opraw oświetlenia kierunkowego w niniejszym opracowaniu należy zweryfikować na etapie projektu wykonawczego. Dokładną lokalizację wraz z odpowiednimi piktogramami należy ustalić na podstawie operatu ppoż. dla całego obiektu.
4. W projekcie zastosowano system Centralnej Baterii - monitoring opraw i kontrolę stanu poszczególnych akumulatorów.
5. Montaż opraw powinien odbywać się przy użyciu wyłącznie akcesoriów systemowych przewidzianych przez producenta.

Opracowanie	TKE Tomasz Kosztowny Usługi Inżynieryjne ul. 3 Maja 21/1, 09-402 Płock
Inwestor	Wojewódzki Szpital Zespolony w Płocku 09-400 Płock, ul. Medyczna 19
Nazwa zadania	PROGRAM FUNKCJONALNO-UŻYTKOWY Modernizacja instalacji PPOŻ w budynku "B" nowy pawilon Wojewódzkiego Szpitala Zespolonego w Płocku
Adres inwestycji	Wojewódzki Szpital Zespolony w Płocku – budynek "B" 09-400 Płock, ul. Medyczna 19
Opracował	mgr inż. Tomasz Kosztowny upr.nr MAZ/0225/PWBE/18
Temat rysunku	Koncepcja instalacja oświetlenia awaryjnego – rzut piwnicy

Skala	Data	Nr rys.	Arkusz
1:125	06 2026	EL-01	01/01