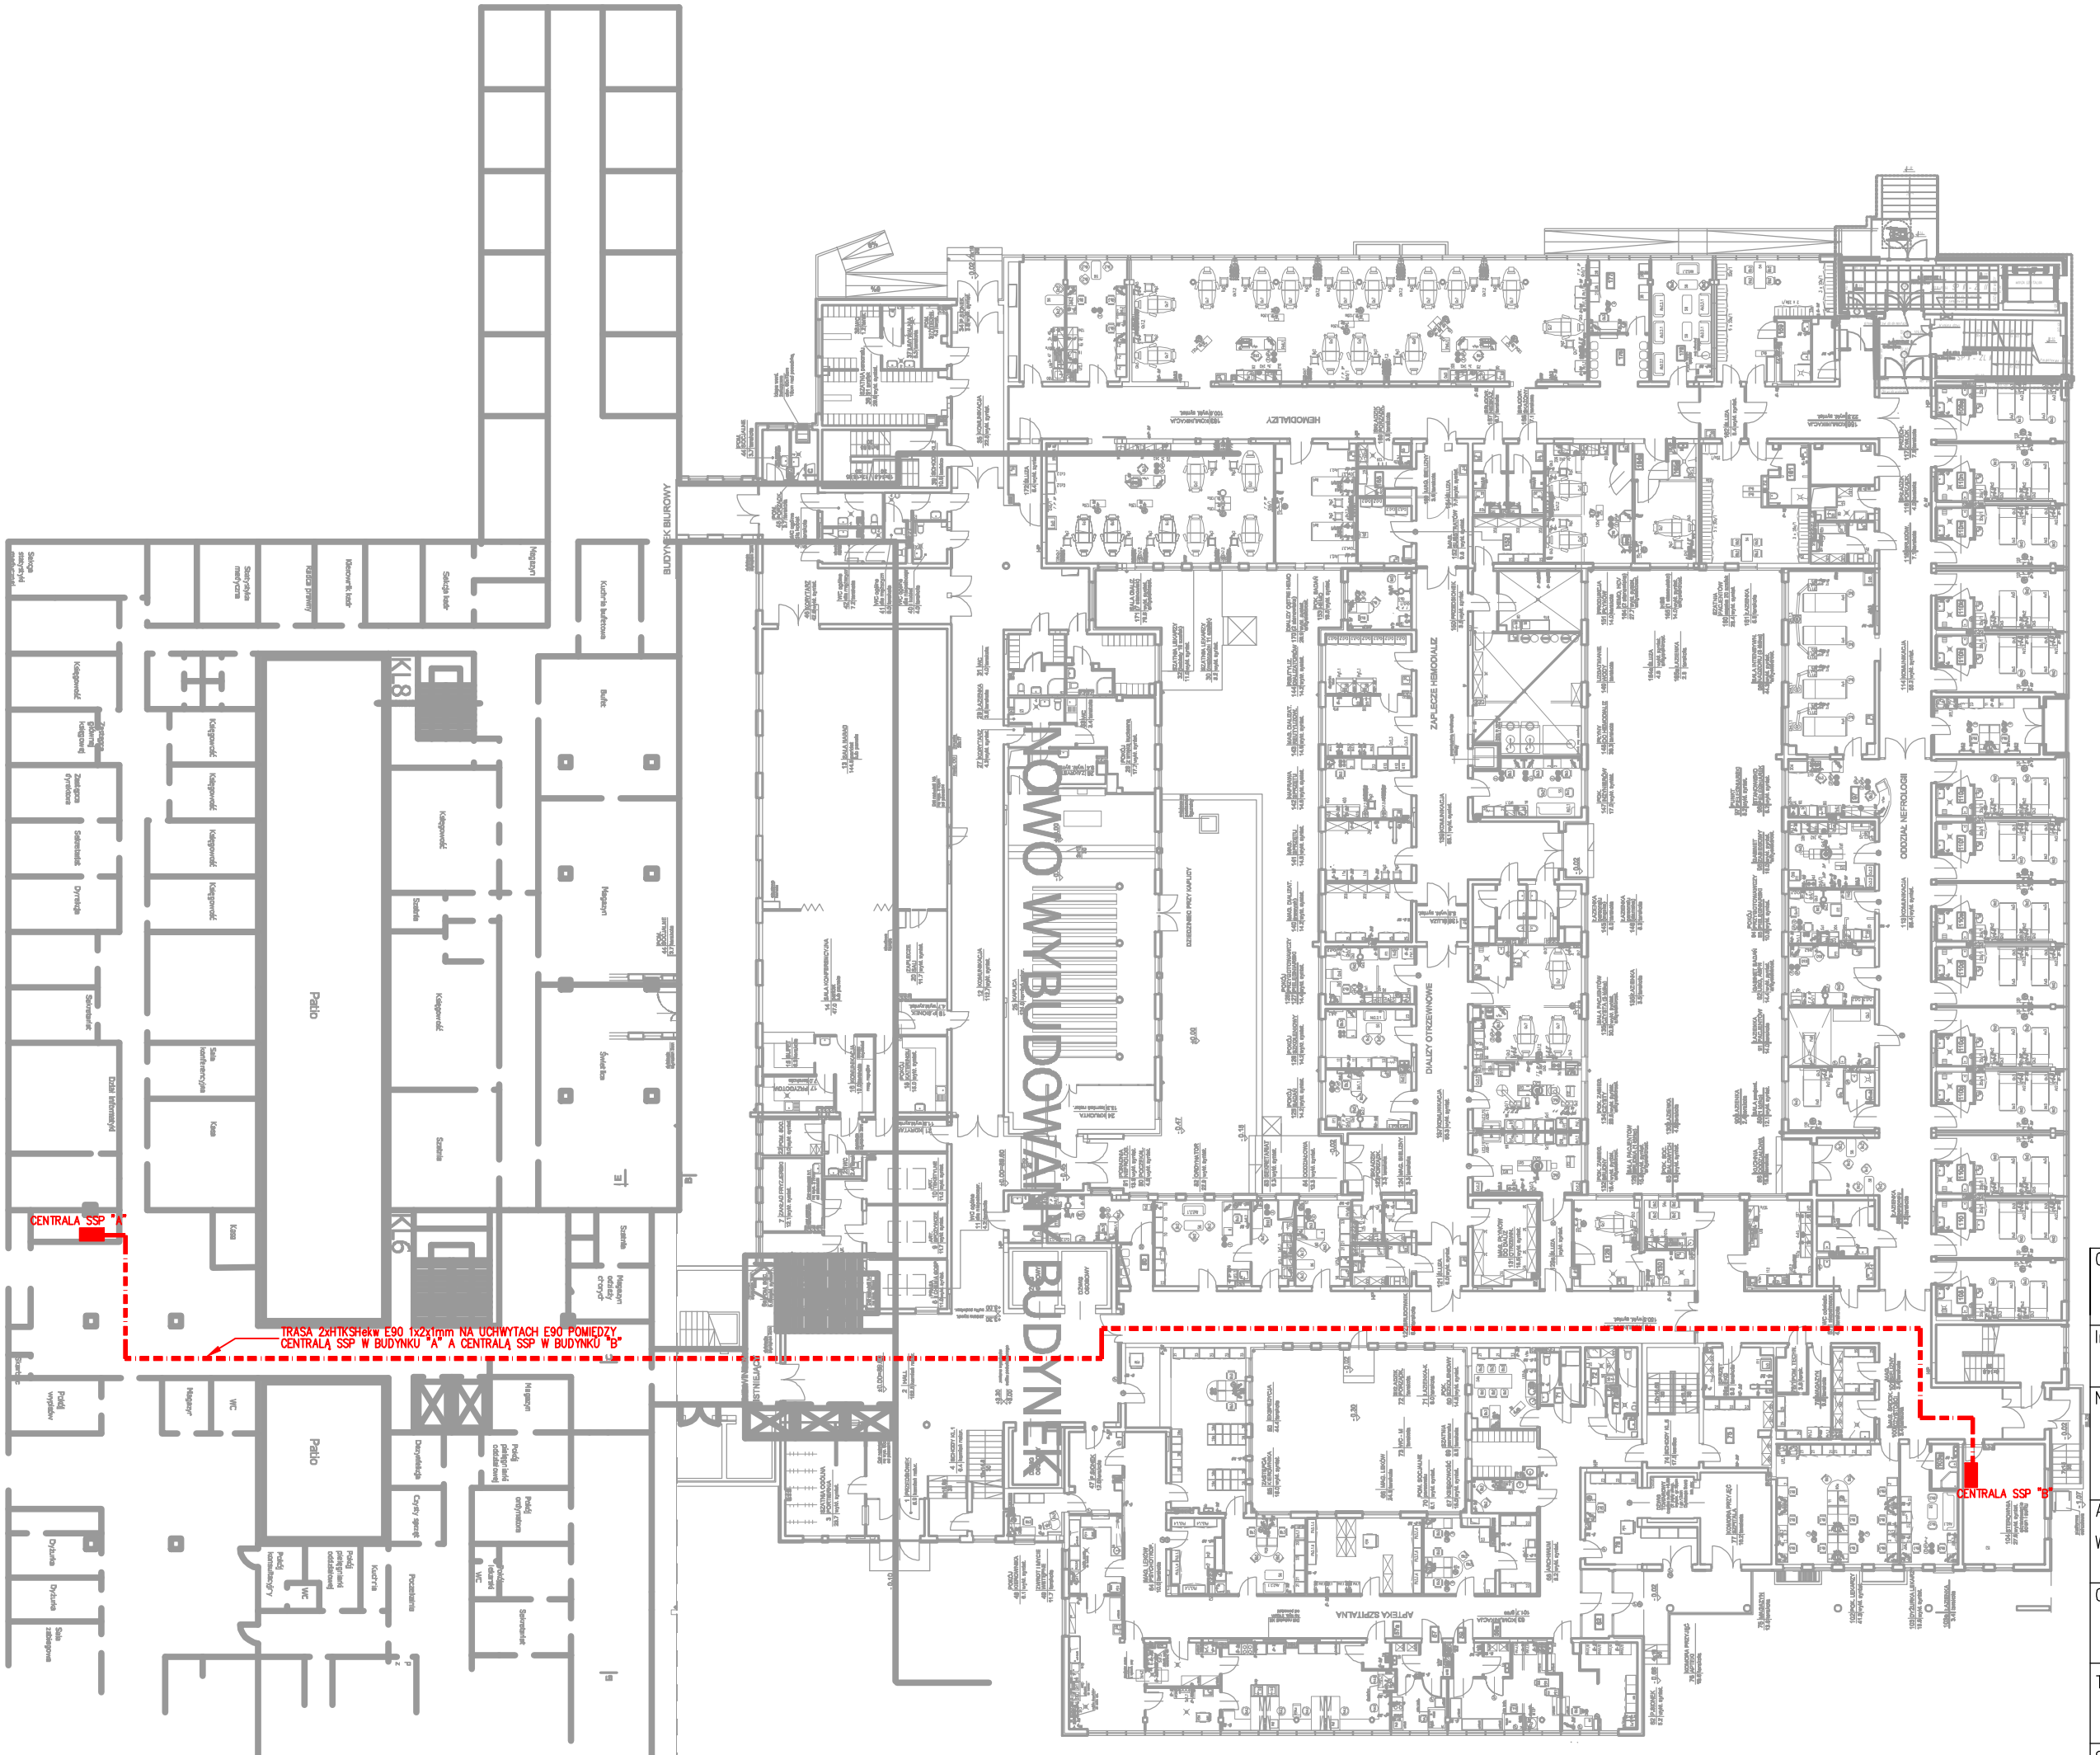


Opracowanie
TKE Tomasz Kosztowny Usługi Inżynieryjne
ul. 3 Maja 21/1, 09-402 Płock

Inwestor
Wojewódzki Szpital Zespolony w Płocku
09-400 Płock, ul. Medyczna 19

Nazwa zadania
PROGRAM FUNKCJONALNO-UŻYTKOWY
Modernizacja instalacji PPOŻ w budynku "B" nowy pawilon Wojewódzkiego Szpitala Zespolonego w Płocku

Adres inwestycji
Wojewódzki Szpital Zespolony w Płocku – budynek "B"
09-400 Płock, ul. Medyczna 19

Opracował
mgr inż. Tomasz Kosztowny
upr.nr MAZ/0225/PWBE/18

Temat rysunku
Koncepcja połączenie pomiędzy centralami SSP w budynku A i B

Skala	Data	Nr rys.	Arkusz
–	06 2026	EL-07	01/01