


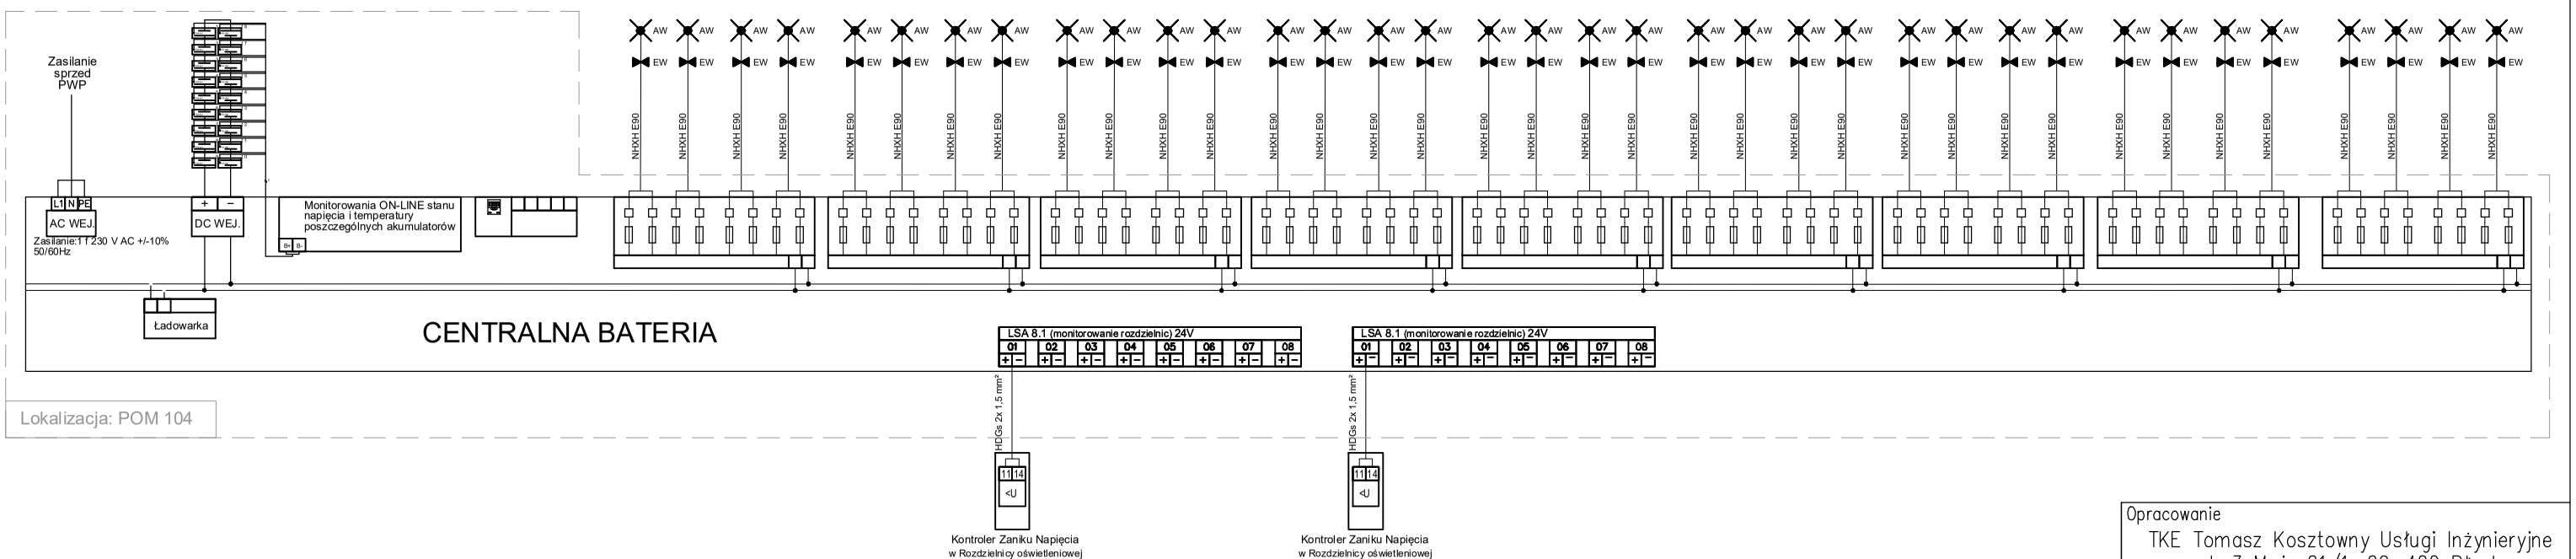

Opracowanie TKE Tomasz Kosztowny Usługi Inżynieryjne ul. 3 Maja 21/1, 09-402 Płock			
Inwestor Wojewódzki Szpital Zespolony w Płocku 09-400 Płock, ul. Medyczna 19			
Nazwa zadania PROGRAM FUNKCJONALNO-UŻYTKOWY Modernizacja instalacji PPOŻ w budynku "B" nowy pawilon Wojewódzkiego Szpitala Zespolonego w Płocku			
Adres inwestycji Wojewódzki Szpital Zespolony w Płocku – budynek "B" 09-400 Płock, ul. Medyczna 19			
Opracował mgr inż. Tomasz Kosztowny upr.nr MAZ/0225/PWBE/18			
Temat rysunku Koncepcja – Schemat centralnej baterii			
Skala –	Data 06 2026	Nr rys. EL-08	Arkusz 01/01