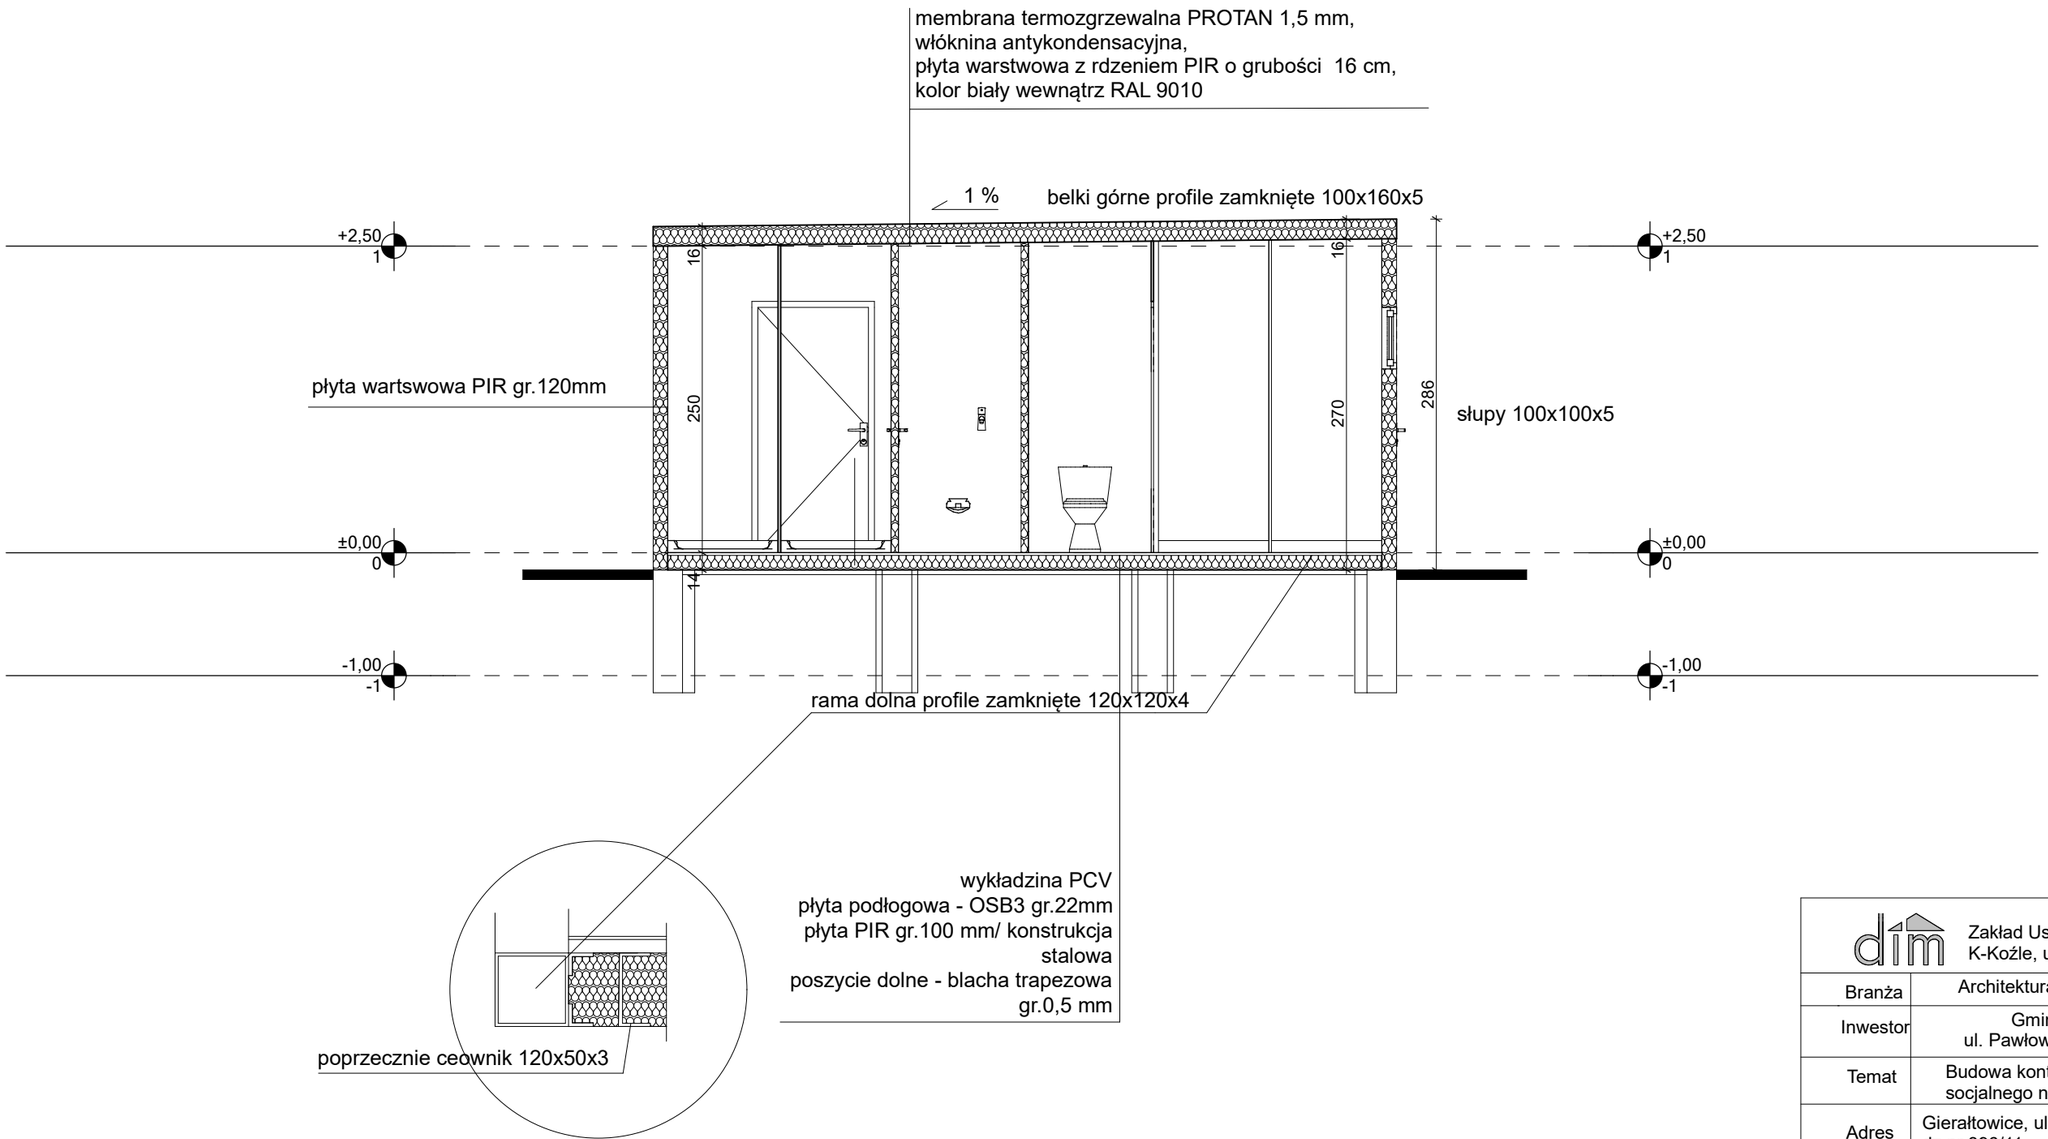

dim	Zakład Usług Inwestycyjnych DIM sp. z o.o. K-Koźle, ul. Limanowskiego 1 tel. 4824800		
Branża	Architektura	Stadium	PAB
Inwestor	Gmina Reńska Wieś ul. Pawłowicka 1, 47-208 Renska Wieś		
Temat	Budowa kontenerowego zaplecza socjalnego na boisku sportowym		
Adres	Gierałtowice, ul, Strażaków dz nr 396/11	20 listopada 2025 Skala 1:50	
Temat rys.	**Przekrój A-01**		
Autor	Urszula Jahn upr.nr53/01/Op		Rys. nr
sprawdzający	Izabela Krycińska upr.nr 77/2001		