- Konstrukcja ramy - Rama wykonana z profili stalowych zimnogiętych, spawana, piaskowana zabezpieczenie antykorozyjne: farba alkidowa. Kolor ramy kontenera - antracyt RAL 7016
- Podłoga - Szkielet z profili stalowych, płyta warstwowa PIR 10 cm, płyta OSB 2,2 cm, Wykończenie - wykładzina PCV + listwy wykończeniowe
- Dach/Sufit Płyta warstwowa z rdzeniem PIR o grubości 16 cm o współczynniku przenikania ciepła min U=0,15 W/m^2 K, włóknina antykondensacyjna, membrana termozgrzewalna PROTAN 1,5 mm, kolor biały wewnątrz RAL 9010, na zewnątrz antracyt RAL 7016
- Ściany zewnętrzne: Płyta warstwowa z rdzeniem z pianki PIR o grubości 12 cm o współczynniku przenikania ciepła min.- U=0,2 W/m^2 K, obróbki blacharskie. Kolor ścian zewnętrznych od wewnątrz - biały RAL 9010, na zewnątrz - jasno szary RAL 7035
- Ściany wewnętrzne: Płyta warstwowa z rdzeniem z pianki PIR o grubości 6 cm, obróbki blacharskie Kolor ścian wewnętrznych - biały RAL 9010

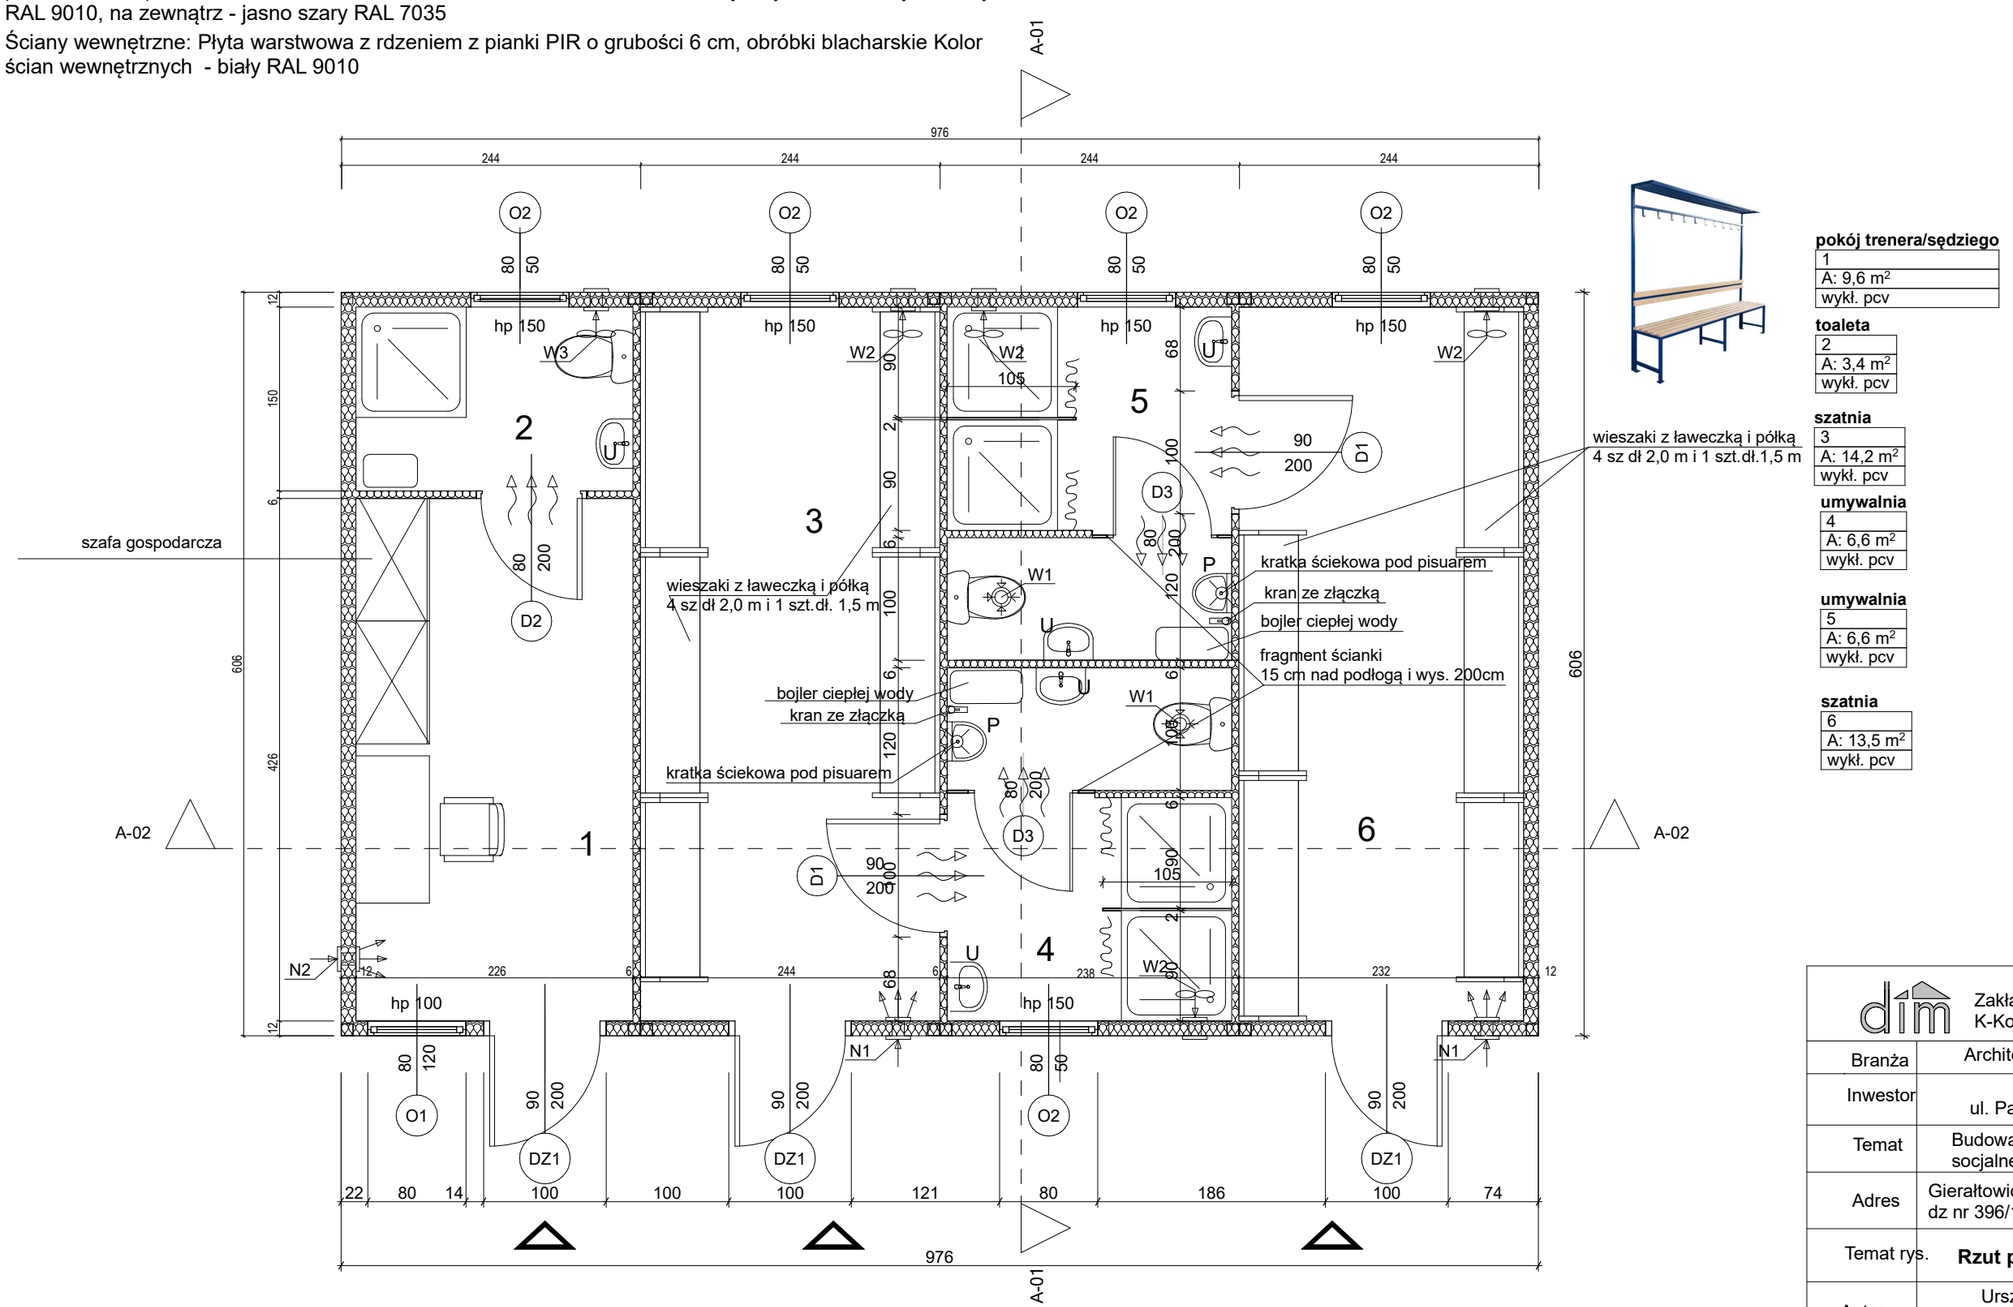

wieszaki z ławeczką i półką
4 sz dł 2,0 m i 1 szt.dł.1,5 m

pokój trenera/sędziego

1
A: 9,6 m^2
wykł. pcv

toaleta

2
A: 3,4 m^2
wykł. pcv

szatnia

3
A: 14,2 m^2
wykł. pcv

umywalnia

4
A: 6,6 m^2
wykł. pcv

umywalnia

5
A: 6,6 m^2
wykł. pcv

szatnia

6
A: 13,5 m^2
wykł. pcv

	Zakład Usług Inwestycyjnych DIM sp. z o.o. K-Koźle, ul. Limanowskiego 1 tel. 4824800		
Branża	Architektura / Stadium	PB	
Inwestor	Gmina Reńska Wieś ul. Pawłowicka 1, 47-208 Renska Wieś		
Temat	Budowa kontenerowego zaplecza socjalnego na boisku sportowym		
Adres	Gierałtowice, ul, Strażaków dz nr 396/11	20 listopada 2025 Skala 1:50	
Temat rys.	**Rzut przyziemia**		
Autor	Urszula Jahn upr.nr53/01/Op		Rys. nr
sprawdzający	Izabela Krycińska upr.nr 77/2001		