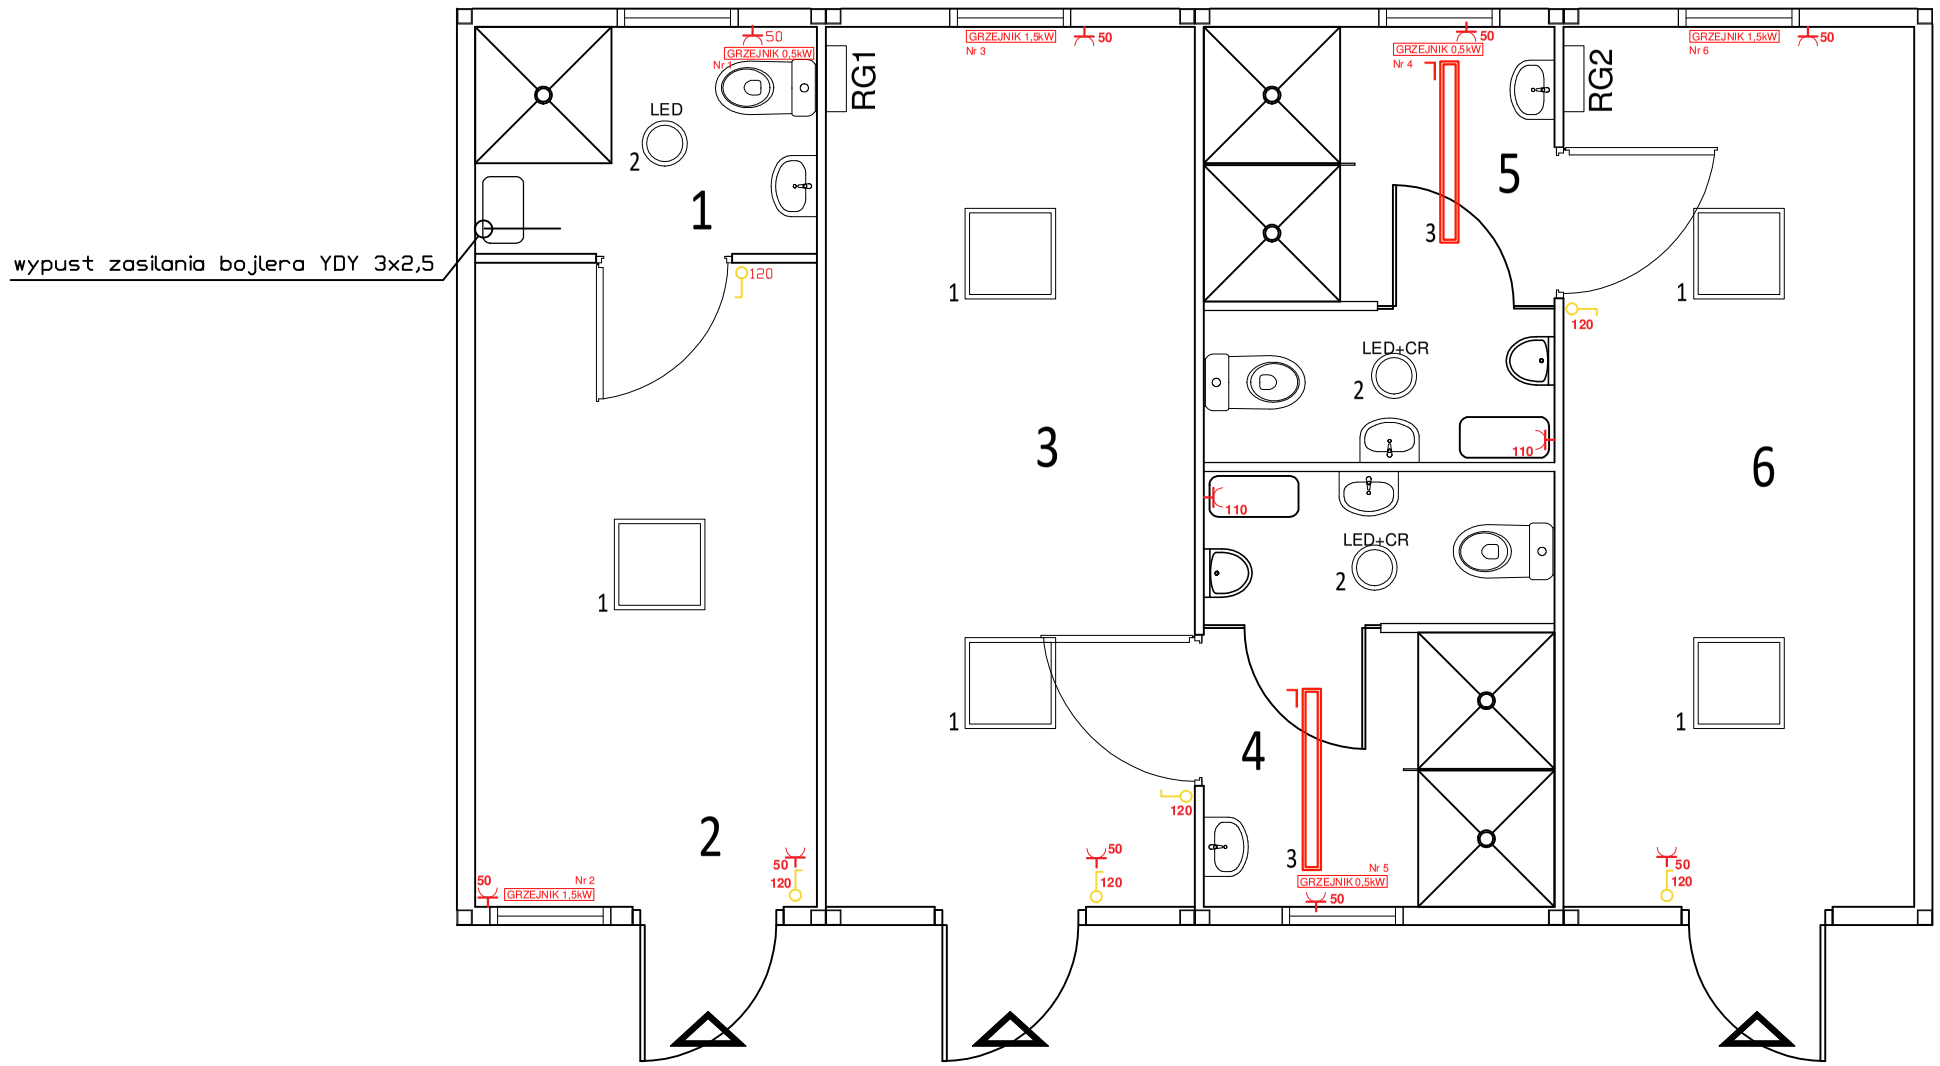

W łazienkach stosować grzejniki o stopniu ochrony nie mniejszym niż IPX5
W pomieszczeniach 4 i 5 gniazda zasilające grzejniki, montować poza strefą ochronną "2", poniżej zasilanych grzejników.

Bojlery wody ciepłej - zastosować urządzenia o stopniu ochrony nie mniejszym niż IPX4,
Bojler w pomieszczeniu nr 2 podłączyć bezpośrednio za pomocą wypustu przewodowego.

Wysokość montażu wyłączników i gniazd wtykowych określa liczba przy symbolu na rzucie obiektu.

Zastosowane oprawy :

1. V-TAC Panel LED V-TAC 36W 600x600 3w1 uniwersalny VT-6139 4000K 3960lm, 638011
2. Kanlux BENO 24-30W CCT-L-SEW
3. Kanlux MAH PRO 38W 12R-NW

LEGENDA

- łącznik jednobiegunowy
- gniazdo 230V pojedyncze

dim	Zakład Usług Inwestycyjnych "DIM" Sp. z o.o. Kędzierzyn-Koźle ul. Limanowskiego 1 tel. 609186731, www.dimprojekty.pl			
Inwestor	Gmina Reńska Wieś ul. Pawłowicka 1, 47-208 Reńska Wieś			
Obiekt	Kontenerowe zaplecze socjalne Gierałtowice, ul. Strażaków, dz. nr 396/11			
Temat	PLAN INSTALACJI ELEKTRYCZNEJ INSTALACJA GNIAZD I OŚWIETLENIA			
Projektant	mgr inż. Ewald Mrugała Upr.nr201/91/Op			
Asystent projektanta	mgr inż. Krzysztof Jahn			
Sprawdził	mgr inż. Krzysztof Giesa Upr.nr195/91/Op			
Data	20 listopada 2025	Skala 1 : 50	NR RYS.	E4