Rzut przyziemia
Instalacja zimnej i ciepłej wody użyt.
skala 1:50

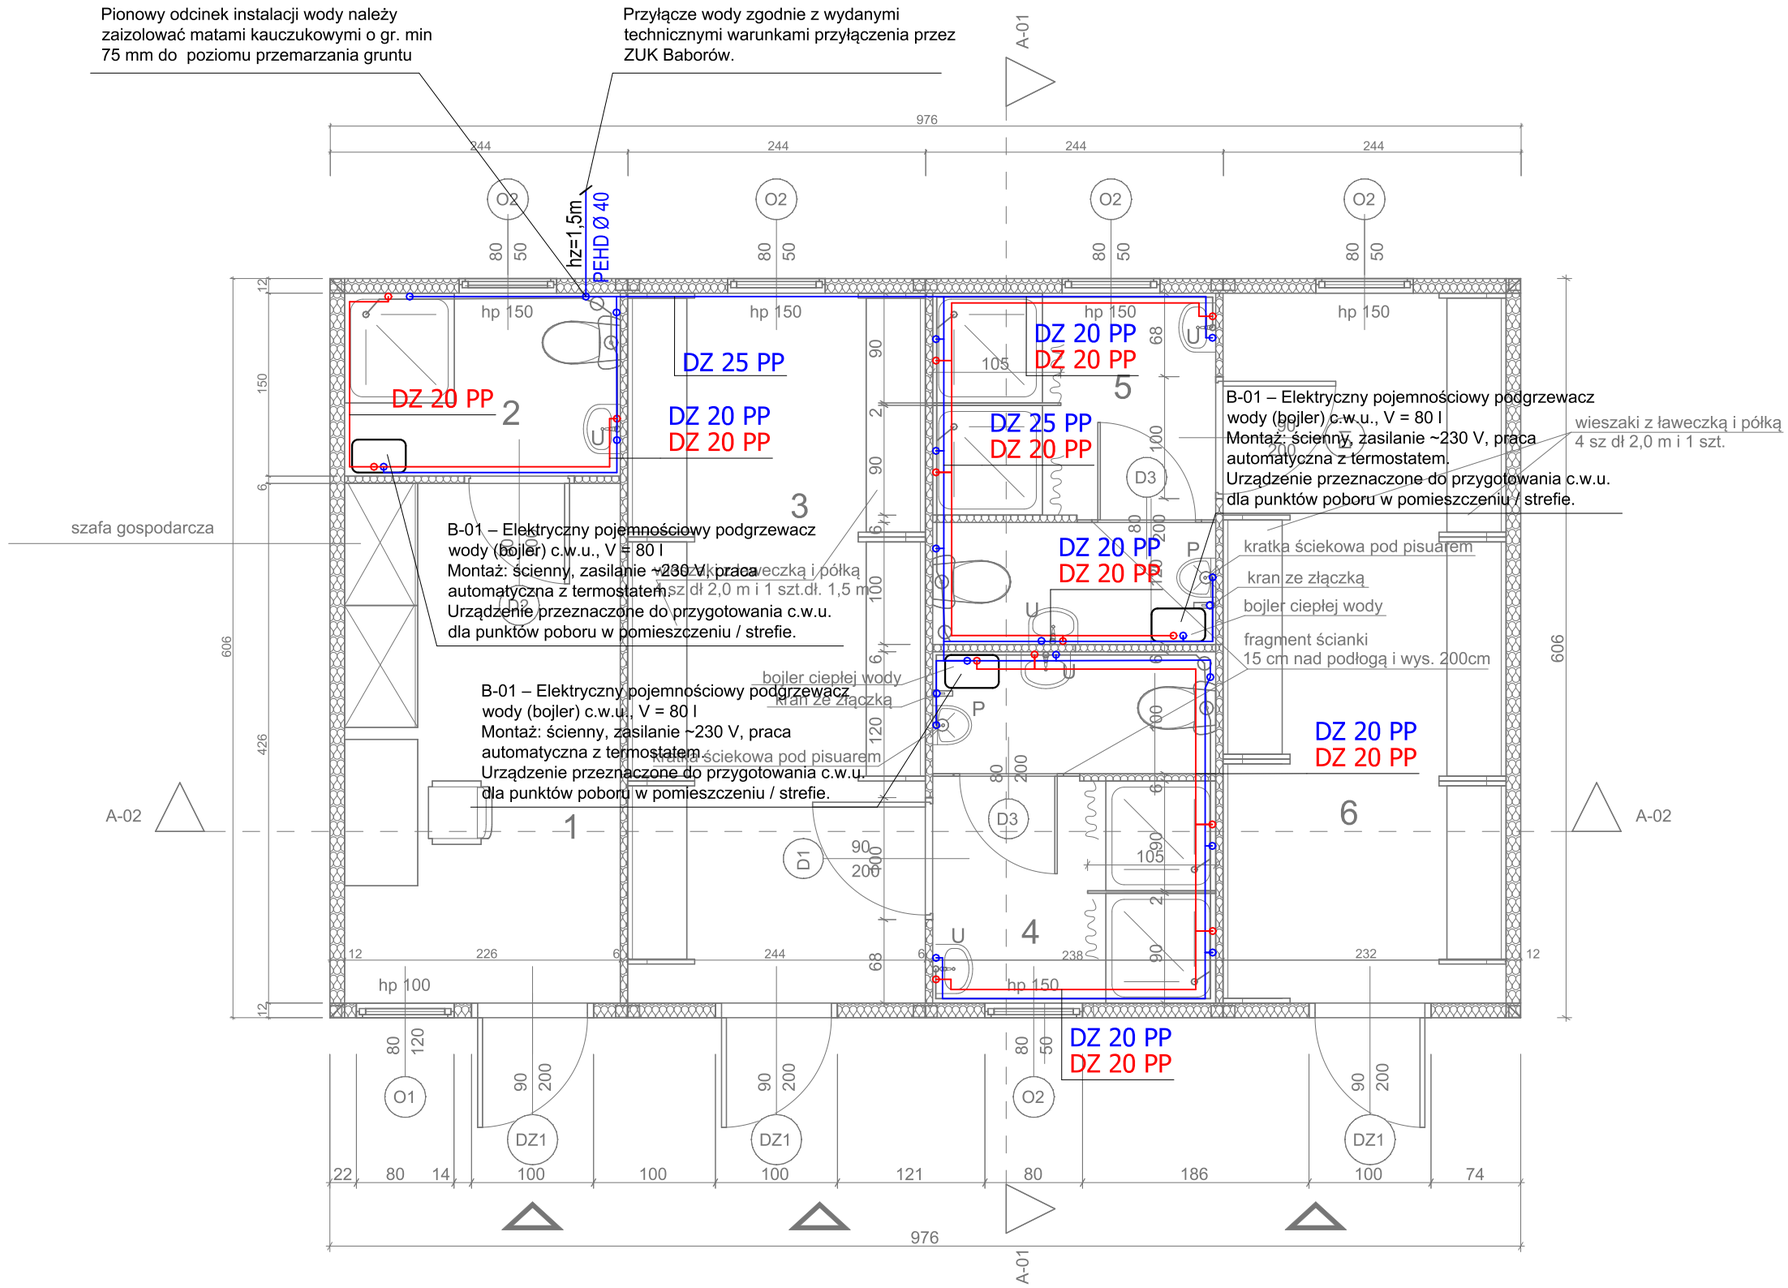

UWAGI OGÓLNE:

Pomiarów wszystkich elementów należy dokonywać z natury (na budowie).
Wszelkie nieścisłości i wątpliwości konsultować z projektantem.
Opracowanie stanowi projekt techniczny, przed przystąpieniem do robót należy opracować projekt wykonawczy.

Rysunki i część opisowa są dokumentacjami wzajemnie uzupełniającymi się. Wszystkie elementy ujęte w części opisowej,
a nie pokazane na rysunkach oraz pokazane na rysunkach a nieujęte w opisie należy traktować jakby były ujęte w obu.
Wszystkie roboty należy wykonać zgodnie ze sztuką budowlaną oraz odpowiednią dokładnością i starannością.
Zasilanie poszczególnych urządzeń zgodnie z projektem branży elektrycznej.
Skropliny z urządzeń odprowadzić do kanalizacji sanitarnej.
Obudowy kanałów, kolorystyka elementów, sufity podwieszane itp. wg. części architektonicznej.

Legenda:

- Instalacja wody zimnej, PEX/PP
- Instalacja ciepłej wody użytkowej z rur PEX/PP

B-01 – Elektryczny pojemnościowy podgrzewacz wody (bojler) c.w.u., V = 80 l
Armatura przyłączeniowa podgrzewaczy:
-Zawór odcinający na dopływie wody zimnej.
-Filtr siatkowy na dopływie wody zimnej (zalecany).
-Zawór zwrotny na dopływie wody zimnej.
-Zawór bezpieczeństwa 6 bar z odprowadzeniem do kanalizacji (przez lejek/rozłączkę powietrzną).
-Spust / zawór spustowy do opróżniania urządzenia.
-Izolacja termiczna przewodów c.w.u. zgodnie z WT.

Zakład Usług Inwestycyjnych DIM sp. z o.o.
K-Koźle, ul. Limanowskiego 1 tel. 4824800

Branża	Instalacje sanitarne	Stadium	PT
Inwestor	Gmina Reńska Wieś ul. Pawłowicka 1, 47-208 Renska Wieś		
Temat	Budowa kontenerowego zaplecza socjalnego na boisku sportowym		
Adres	Gierałtowice, ul, Strażaków dz nr 396/11		
Temat rys.	Rzut przyziemia-instalacja zimnej i ciepłej wody użyt.		
Projektant	mgr inż. Tomasz Strzałka upr.nr OPL/1833/PWOS/20 Specjalność instalacyjna	Podpis	20 listopad 2025 Skala 1:50
Projektant sprawdza.	mgr inż. Adam Gugała upr.nr OPL/2095/PWBS/22 Specjalność instalacyjna	Podpis	IS-04