
ZJAZD W PLANIE

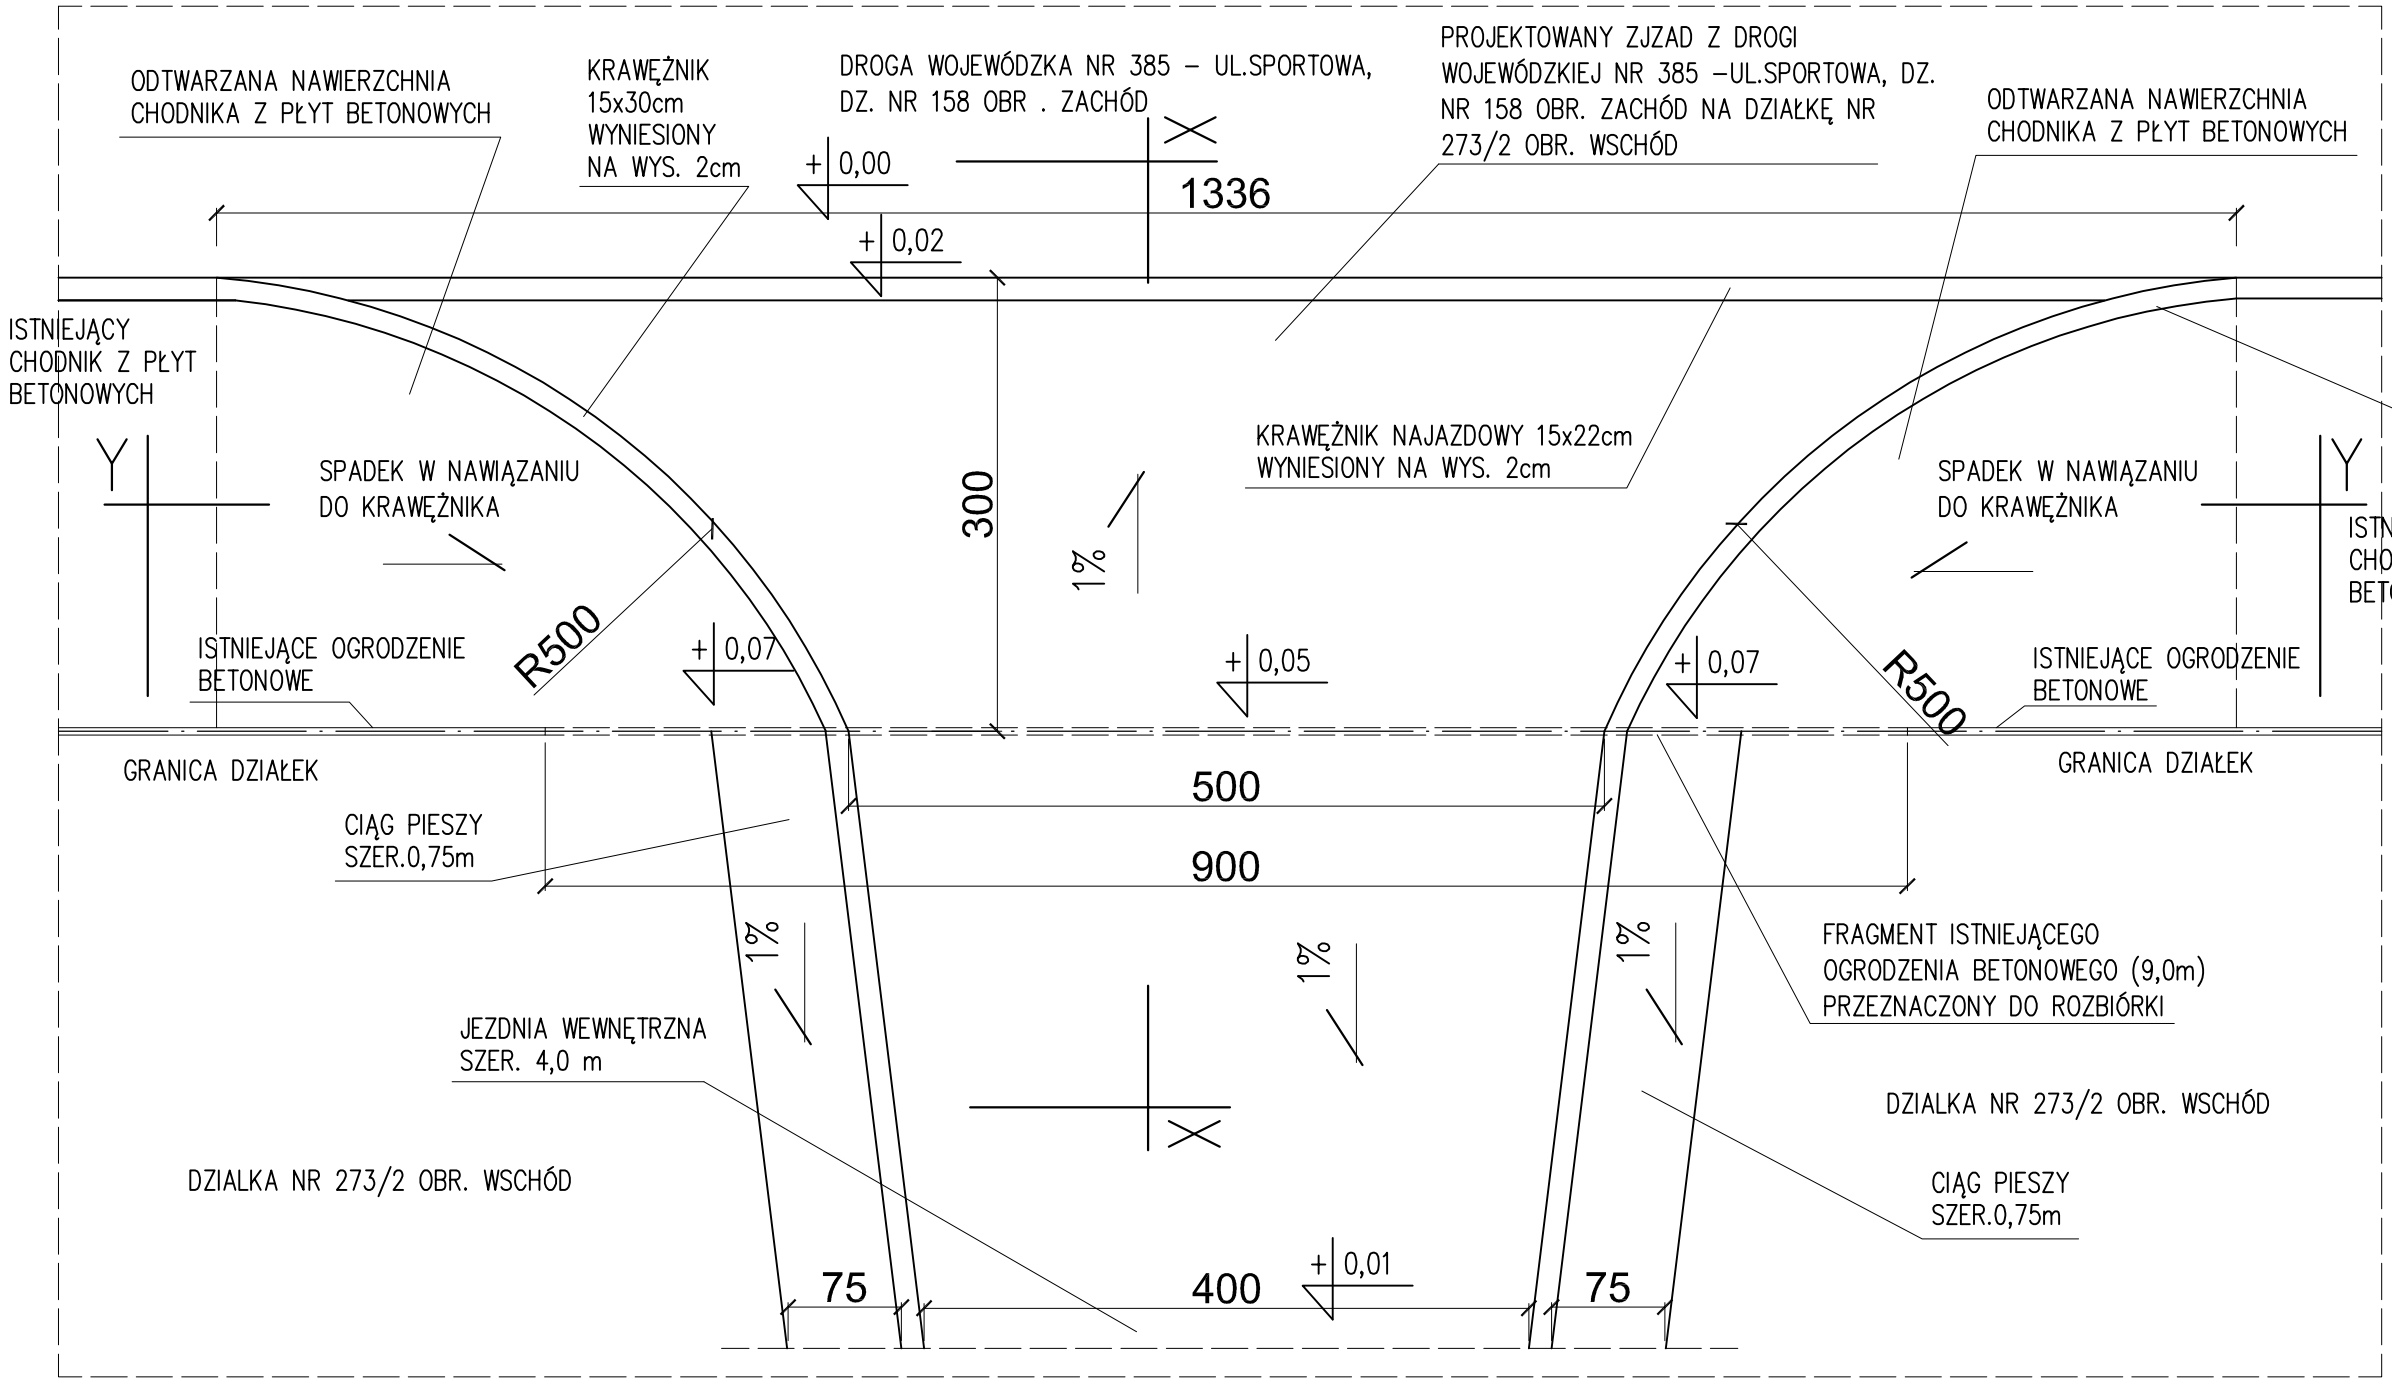

TEMAT:
PROJEKT ZJAZDU PUBLICZNEGO NA DROGĘ WOJEWÓDZKĄ NR 385

BRANŻA:
KONSTRUKCYJNA

ADRES:
57-220 ZIEBICE, UL. SPORTOWA 8,
DZ. NR 273/2 , OBR. WSCHÓD
DZ. NR 158 , OBR. ZACHÓD

INWESTOR :
GMINA ZIĘBICE
UL. PRZEMYSŁOWA 10
57-220 ZIĘBICE

USŁUGI PROJEKTOWE W BUDOWNICTWIE
BUJNOWSKI ANDRZEJ
ul. Boh. Getta 9/2 , 58-260 BIELAWA
tel. 609 11 40 73
e-mail: andrzej.bujnowski@gmail.com

SPORZĄDZIŁ:
KONSTRUKCJA
ANDRZEJ BUJNOWSKI
NR UPRAWNIEŃ: DOS/0005/PBKb/18
IZBA : DOŚ/BO/0261/18

TYTUŁ RYSUNKU :
ZJAZD W PLANIE

DATA : 14 marca 2025 r.

NR RYSUNKU
8

S K A L A : 1:50