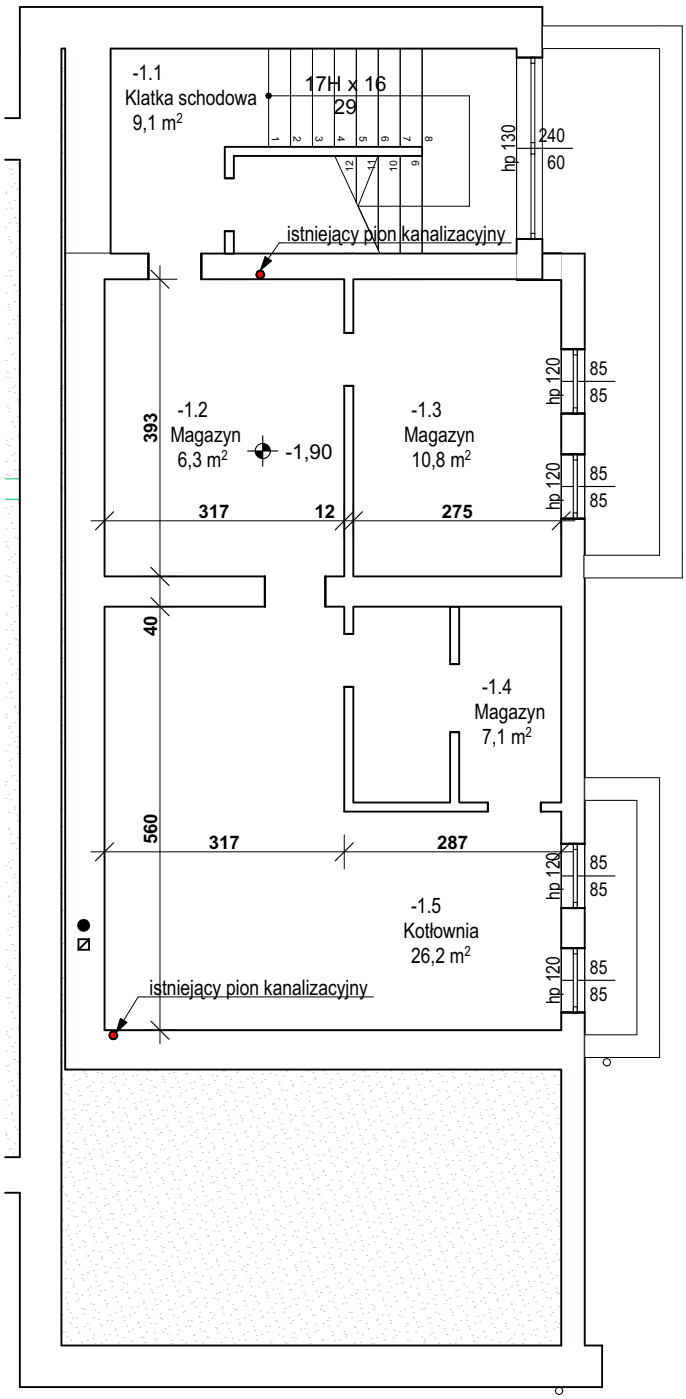

Inwestor: Miejsko-Gminny Ośrodek Kultury w Nowogrodzie	Projektant: mgr inż. arch. Lucjan Chojnowski Uprawnienia - 68/93/Os; członek Mazowieckiej Okręgowej Izby Architektów MA-0136	Sprawdzający: mgr inż. arch. Dorota Długołęcka Uprawnienia MA/005/15	Współpraca: mgr inż. arch. Monika Kamińska-Podeszwa
Inwestycja: REMONT BUDYNKU MIEJSKO-GMINNEGO OŚRODKA KULTURY W NOWOGRODZIE.			
Biuro Projektów: Lucjan Chojnowski - Pracownia Autorska Architektury 07-409 Ostrołęka, ul.Skrzetuskiego 34, NIP 758-100-26-35 tel. 603 050 597, e-mail: arch.lucjan.chojnowski@gmail.com https://www.facebook.com/pracownia.DOM	Lokalizacja: ul. Łomżyńska 13, 18-414 Nowogród	Nazwa Rysunku: **INWENTARYZACJA. PIWNICA.**	Rysunek nr: **I-1**
		Branża: Architektura Faza projektu: Projekt techniczny/wykonawczy Data: sierpień 2019r.	Skala: **1:100**

Uwagi: Niniejsza dokumentacja ani żadna jej część nie może być powielana ani rozpowszechniania za pomoca urządzeń elektronicznych, kopiujących, nagrywających i innych bez pisemnej zgody właściciela praw autorskich.