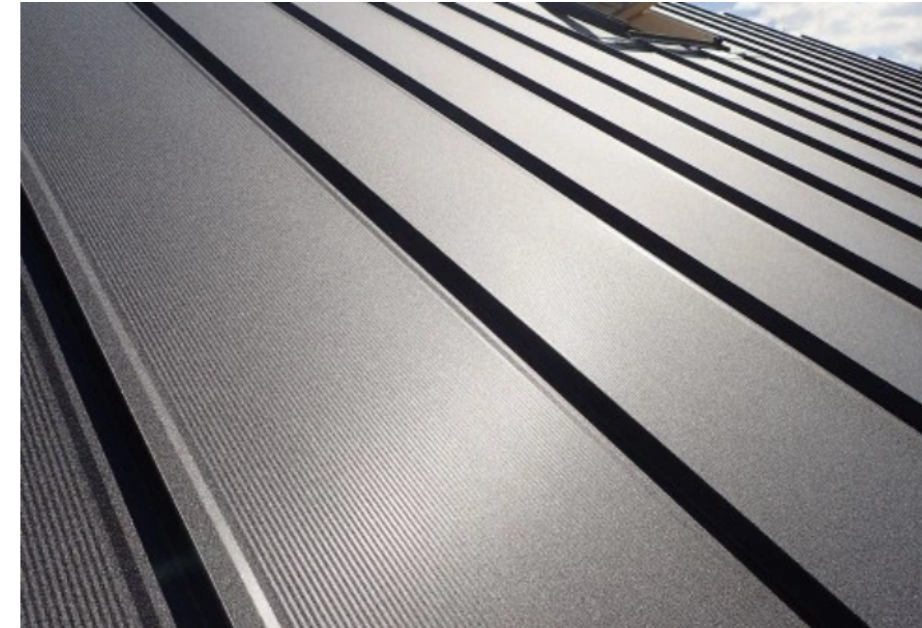


wydłużenie profilu deski o 2 cm. celem zakotwienia w podłodze sali widowiskowej.
W podłodze wykonać szczeliną kotwiącą o wymiarach 30 x 5 (+ 1 mm)

UWAGI: 1. Wszystkie roboty należy wykonywać zgodnie z Polskimi Normami, Warunkami technicznymi wykonania i odbioru robót, budowlano-montażowych opracowanymi przez Instytut Techniki Budowlanej oraz zasadami wiedzy i sztuki budowlanej. 2. Późniejszy posadzek należy zweryfikować i precyzyjnie wytyczyć geodezyjnie. Odchylki od projektu należy konsultować z autorem projektu. 3. Wszystkie elementy ruchome, elementy wyposażenia, w szczególności elementy stolarki i ślusarki okiennej i drzwiowej, szkieł, fasad, okładzin elewacyjnych, balustrad, poręczy i pochwyty, odbójników wewnętrznych i innych należy zamawiać i wykonywać / montować na podstawie zweryfikowanych obmiarów rzeczywistych wykonanych na obiekcie. 4. Dopuszczalne jest zastosowanie materiałów zamiennych pod warunkiem, że posiadają one cechy nie gorsze jakościowo i technicznie od wskazanych w projekcie. 5. Wszystkie elementy konstrukcyjne należy przyjmować według pozycji opisanych na schematach lokalizacyjnych w dokumentacji - część konstrukcyjna. 6. Wszystkie otwory, przejścia i bruzdy instalacyjne przyjmować według projektów branżowych.			
		Projektant: <u>Lucjan Chojnowski</u> <u>Pracownia Autorska Architektury</u> 07-409 Ostrołęka, ul. Skrzetuskiego 34, 7NIP 758-100-26-35 tel. 603 050 597, e-mail: arch.lucjan.chojnowski@gmail.com https://www.facebook.com/pracownia.DOM	
Inwestor: Miejsko-Gminny Ośrodek Kultury w Nowogrodzie ul. Łomżyńska 13, Nowogród 18-414			
Inwestycja: REMONT BUDYNKU MIEJSKO-GMINNEGO OŚRODKA KULTURY W NOWOGRODZIE.			
wiskowej. Nowogród ul. Łomżyńska 13 DZIAŁKA NR EWID. 1488			
Nazwa Rysunku: DETAL-1 obrobka okien na piętze. Schodki sceniczne.		Rysunek nr: A-10	
Projektant: mgr inż. arch. Lucjan Chojnowski Uprawnienia - 68/93/Os; członek Mazowieckiej Okręgowej Izby Architektów MA-0136 Sprawdzający: mgr inż. arch. Dorota Długolecka Uprawnienia MA/005/15		Współpraca: mgr inż. arch. Monika Kamińska-Podeszcza	
Branża Architektura	Faza projektu PROJEKT REMONTU	Data 2025. 08.15	Skala 1:20, 1:50
<u>Uwagi:</u> Niniejsza dokumentacja ani żadna jej część nie może być powielana ani rozpowszechniana za pomocą urządzeń elektronicznych, kopiujących, nagrywających i innych bez pisemnej zgody właściciela praw autorskich.			