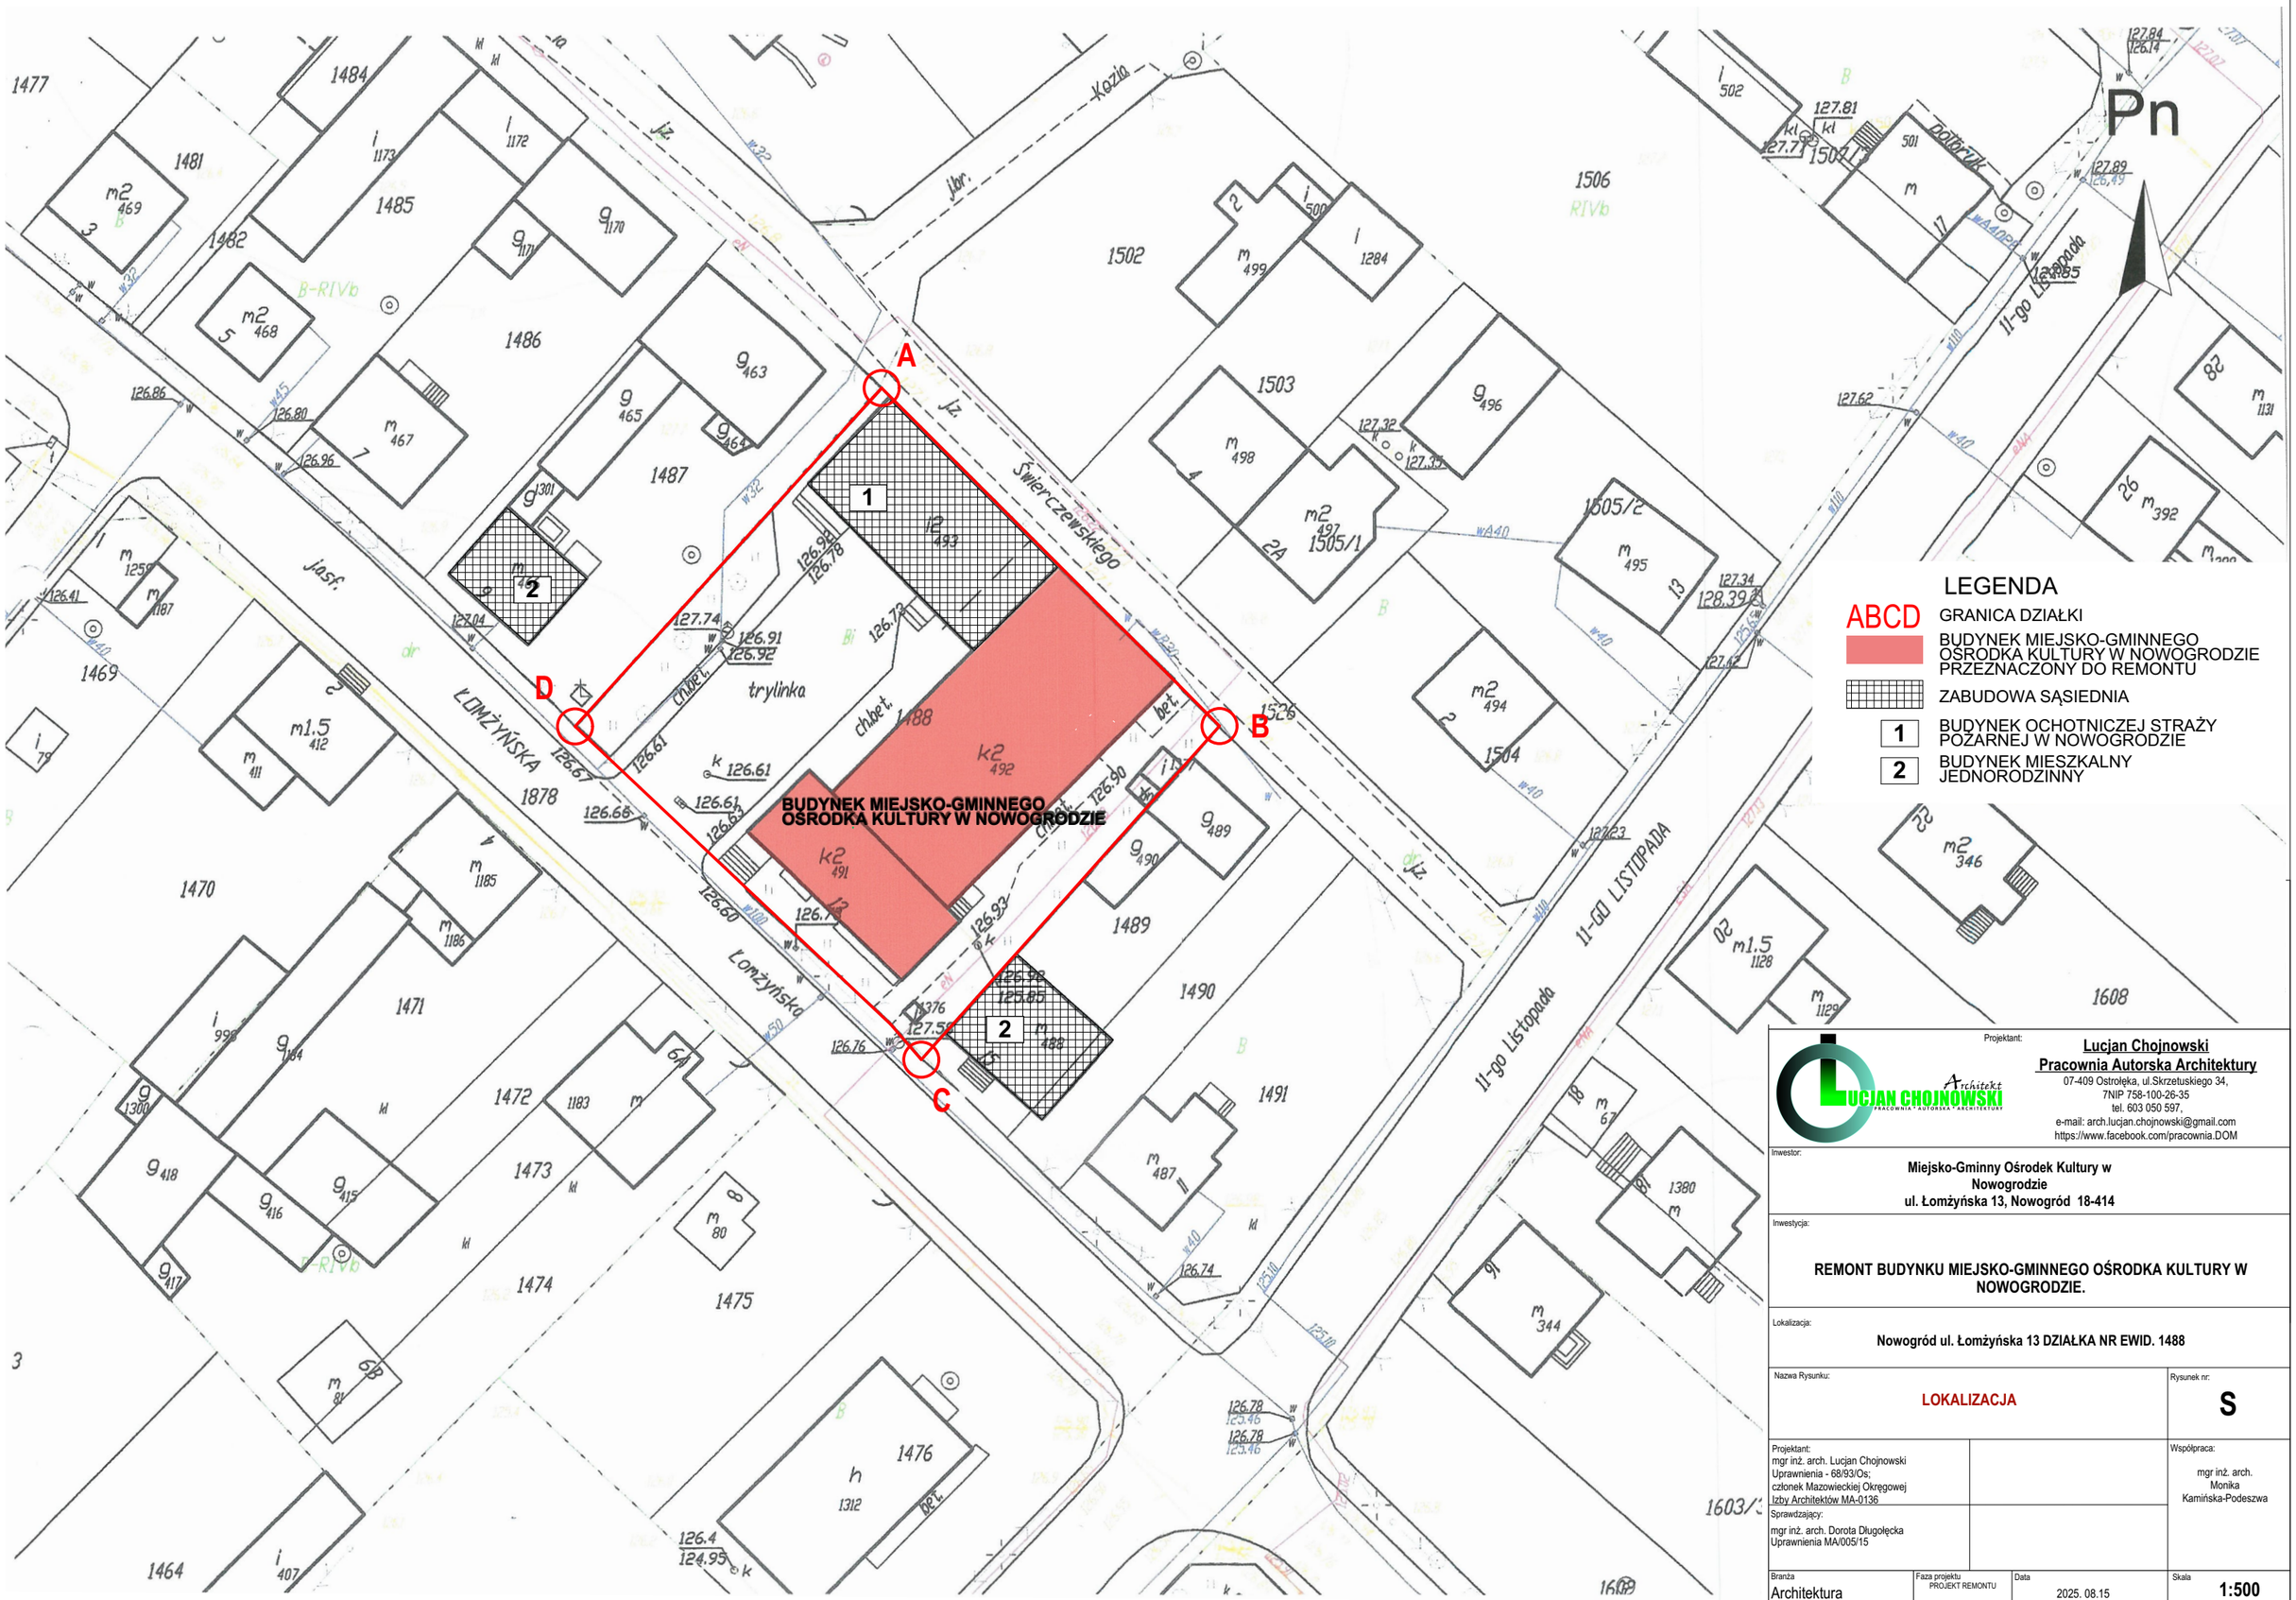

Projektant:

Lucjan Chojnowski
Pracownia Autorska Architektury
07-409 Ostrołęka, ul.Skrzetuskiego 34,
7NIP 758-100-26-35
tel. 603 050 597,
e-mail: arch.lucjan.chojnowski@gmail.com
https://www.facebook.com/pracownia.DOM

Inwestor:

Miejsko-Gminny Ośrodek Kultury w Nowogrodzie
ul. Łomżyńska 13, Nowogród 18-414

Inwestycja:

REMONT BUDYNKU MIEJSKO-GMINNEGO OŚRODKA KULTURY W NOWOGRODZIE.

Lokalizacja:

Nowogród ul. Łomżyńska 13 DZIAŁKA NR EWID. 1488

Nazwa Rysunku:	Rysunek nr:
LOKALIZACJA	**S**

Projektant:
mgr inż. arch. Lucjan Chojnowski
Uprawnienia - 68/93/Os;
członek Mazowieckiej Okręgowej
Izby Architektów MA-0136

Współpraca:
mgr inż. arch.
Monika
Kamińska-Podeszwa

Sprawdzający:
mgr inż. arch. Dorota Długołęcka
Uprawnienia MA/005/15

Branża	Faza projektu	Data	Skala
Architektura	PROJEKT REMONTU	2025. 08.15	**1:500**

Uwagi: Niniejsza dokumentacja ani żadna jej część nie może być powielana ani rozpowszechniania za pomocą urządzeń elektronicznych, kopiujących, nagrywających i innych bez pisemnej zgody właściciela praw autorskich.