
Nr kanc.:GK.6642.1.2492.2024

Nazwa organu prowadzącego państwowy zasób geodezyjny i kartograficzny	Starosta Powiatu Myślenickiego
Identyfikator ewidencyjny materiału zasobu	P.1209.2024.1
Nazwa materiału zasobu	Mapa zasadnicza/osnowa
Data wykonania kopii materiału zasobu	2024-09-03
Imię, nazwisko i podpis osoby reprezentującej organ	inż. Dariusz Podmokły INSPEKTOR w Wydziale Geodezji

Województwo: małopolskie
Powiat: myślenicki
Jednostka ewidencyjna: 120903_4, Myślenice - miasto
Obręb: 0003, Myślenice 3

MAPA ZASADNICZA
SKALA 1:1000
obr. Myślenice 3 0003: dz. 529/1

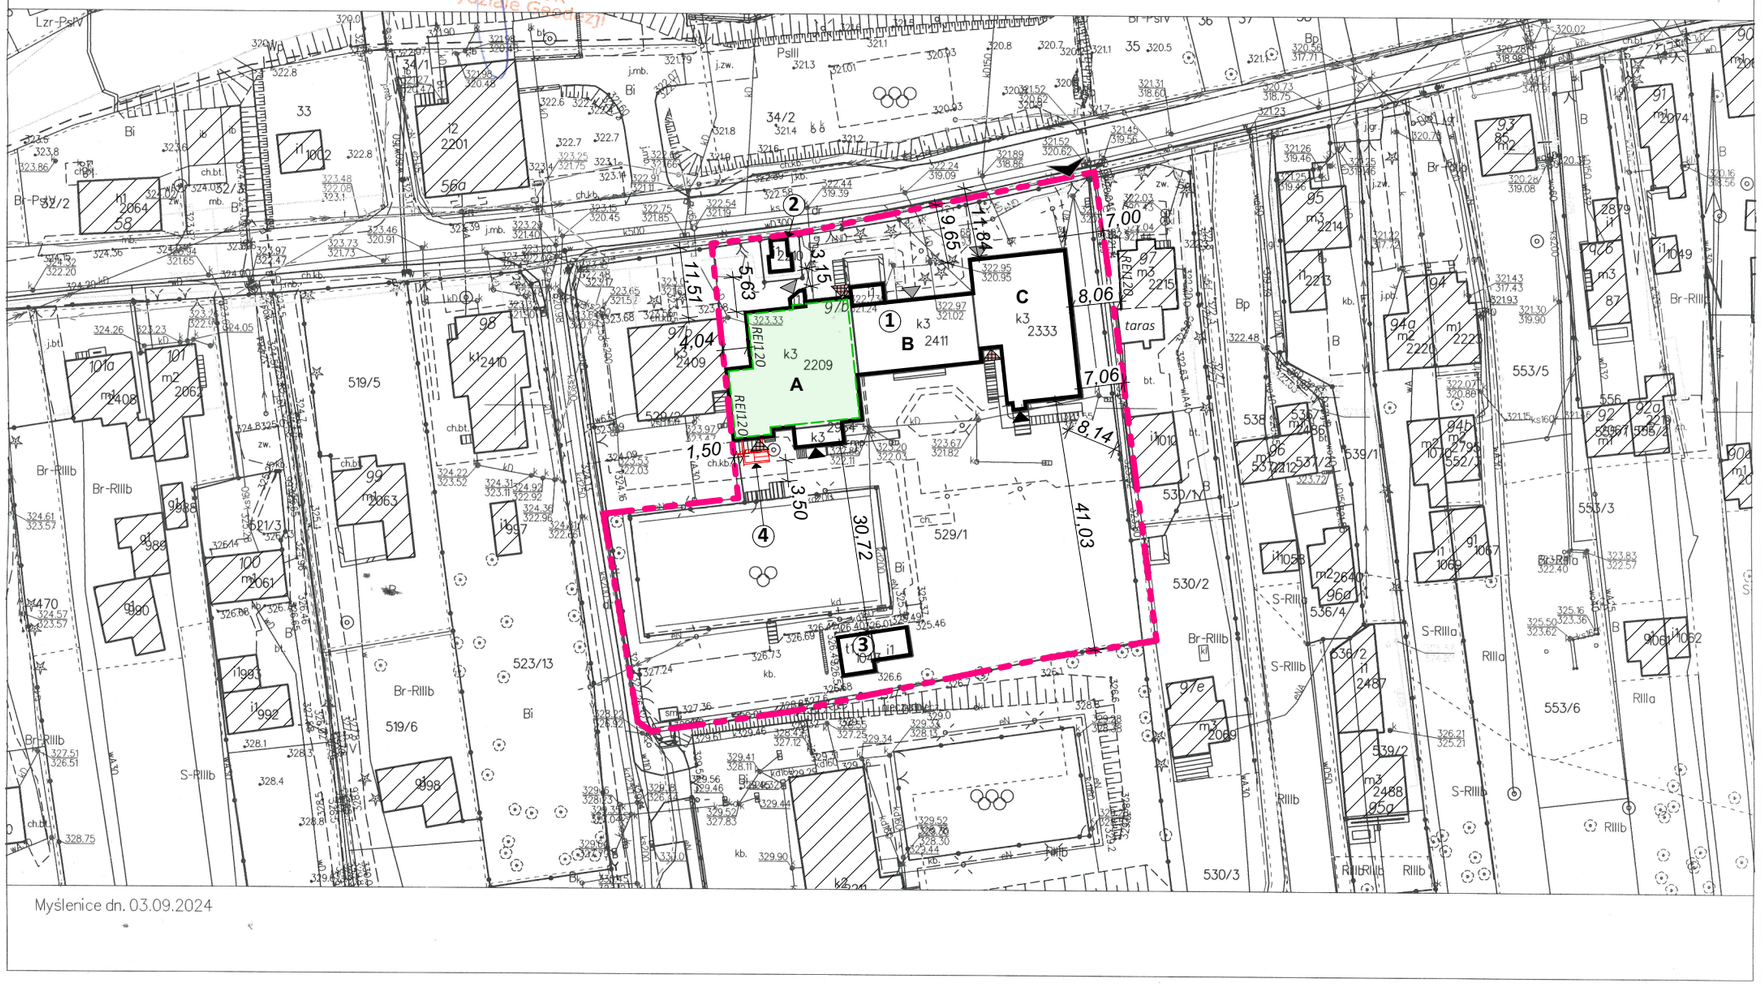

Myślenice dn. 03.09.2024

OZNACZENIA GRAFICZNE:

- GRANICA DZIAŁKI BUDOWLANEJ NR EWID. 529/1
- ZABUDOWA ISTNIEJĄCA NA DZ. NR 529/1
- ZABUDOWA ISTNIEJĄCA NA DZIAŁKACH SĄSIEDNICH
- ZAKRES OPRACOWANIA: obejmujący pomieszczenia na kondygnacji piwnicznej w zachodnim skrzydle obiektu
- ZJAZD ISTNIEJĄCY z ul. 3-go Maja
- ISTNIEJĄCE WEJŚCIA DO BUDYNKU
  1) na poziom parteru (poprzez zewnętrzne schody terenowe lub pochylnie); 2) na poziom półpięter klatek schodowych (z poziomu przylegającego terenu); 3) na poziom kondygnacji piwnic (poprzez zewnętrzne pochylnie / schody terenowe)

OZNACZENIA NUMERYCZNE:

1 ISTNIEJĄCY BUDYNEK SOSW, NRO, składający się ze skrzydeł: **A**-zachodnie, **B**-centralne, **C**-wschodnie.

2 ISTNIEJĄCA KAPLICZKA, NRO

3 ISTNIEJĄCY BUDYNEK GOSPODARCZY, NRO

4 LOKALIZACJA SCHODÓW ZEWN. PRZEZNACZONYCH DO ROZBIÓRKI I BUDOWY NOWYCH SCHODÓW ZEWN.

INFRA RED SP. Z O.O.
ul. Sobieskiego 18a
32-400 Myślenice
mobile: 606-749-517
www.infra-red.pl
biuro@infra-red.pl
mobile: 662-260-854
tel. 12-2721917

INWESTOR
Specjalny Ośrodek Szkolno-Wychowawczy w Myślenicach

32-400 Myślenice
ul. 3-go maja 97b

NAZWA OBIEKTU BUDOWLANEGO:
PRZEBUDOWA CZĘŚCI BUDYNKU WRAZ Z MONTAŻEM PODNOŚNIKA W KABINIE ZAMKNIĘTEJ, PRZEBUDOWA OTWORU DRZWIOWEGO W ŚCIANIE ZEWNĘTRZNEJ, BUDOWA PRZEDSIONKA DO POMIESZCZENIA, ROZBIÓRKA SCHODÓW ZEWNĘTRZNYCH, BUDOWA SCHODÓW ZEWNĘTRZNYCH, ORAZ ZMIANA SPOSOBU UŻYTKOWANIA JEDNEGO POMIESZCZENIA GOSPODARCZEGO NA SZKOLNO–WYCHOWAWCZY – w ramach zadania pn.: "Modernizacja kuchni wraz z jadalnią i pracownią kucharską w Specjalnym Ośrodku Szkolno-Wychowawczym w Myślenicach"

PROJEKTANT
mgr inż. arch. Artur Szumiec
Uprawnienia budowlane do projektowania bez ograniczeń w specjalności architektonicznej
nr RP-Upr.451/94

PODPIS

TYTUŁ RYSUNKU:
PLAN SYTUACYJNY - LOKALIZACJA

SKALA: 1:1000

DATA: 2024.11

SPRAWDZAJĄCY
mgr inż. arch. Weronika Zatorska
Uprawnienia budowlane do projektowania bez ograniczeń w specjalności architektonicznej
nr MPOIA/015/2018

PODPIS

SYGNATURA RYSUNKU: IR_029-24-1_PW_A

NR RYSUNKU: A-00

ELEMENT PROJEKTU BUDOWLANEGO / BRANŻA:
PROJEKT WYKONAWCZY / ARCHITEKTURA

NR REWIZJI: (R00)