
02-1 Rzut parteru - prace demontażowe (1:100) 1:100

PARTER - DEMONTAŻE I WYBURZENIA
schemat pomocniczy

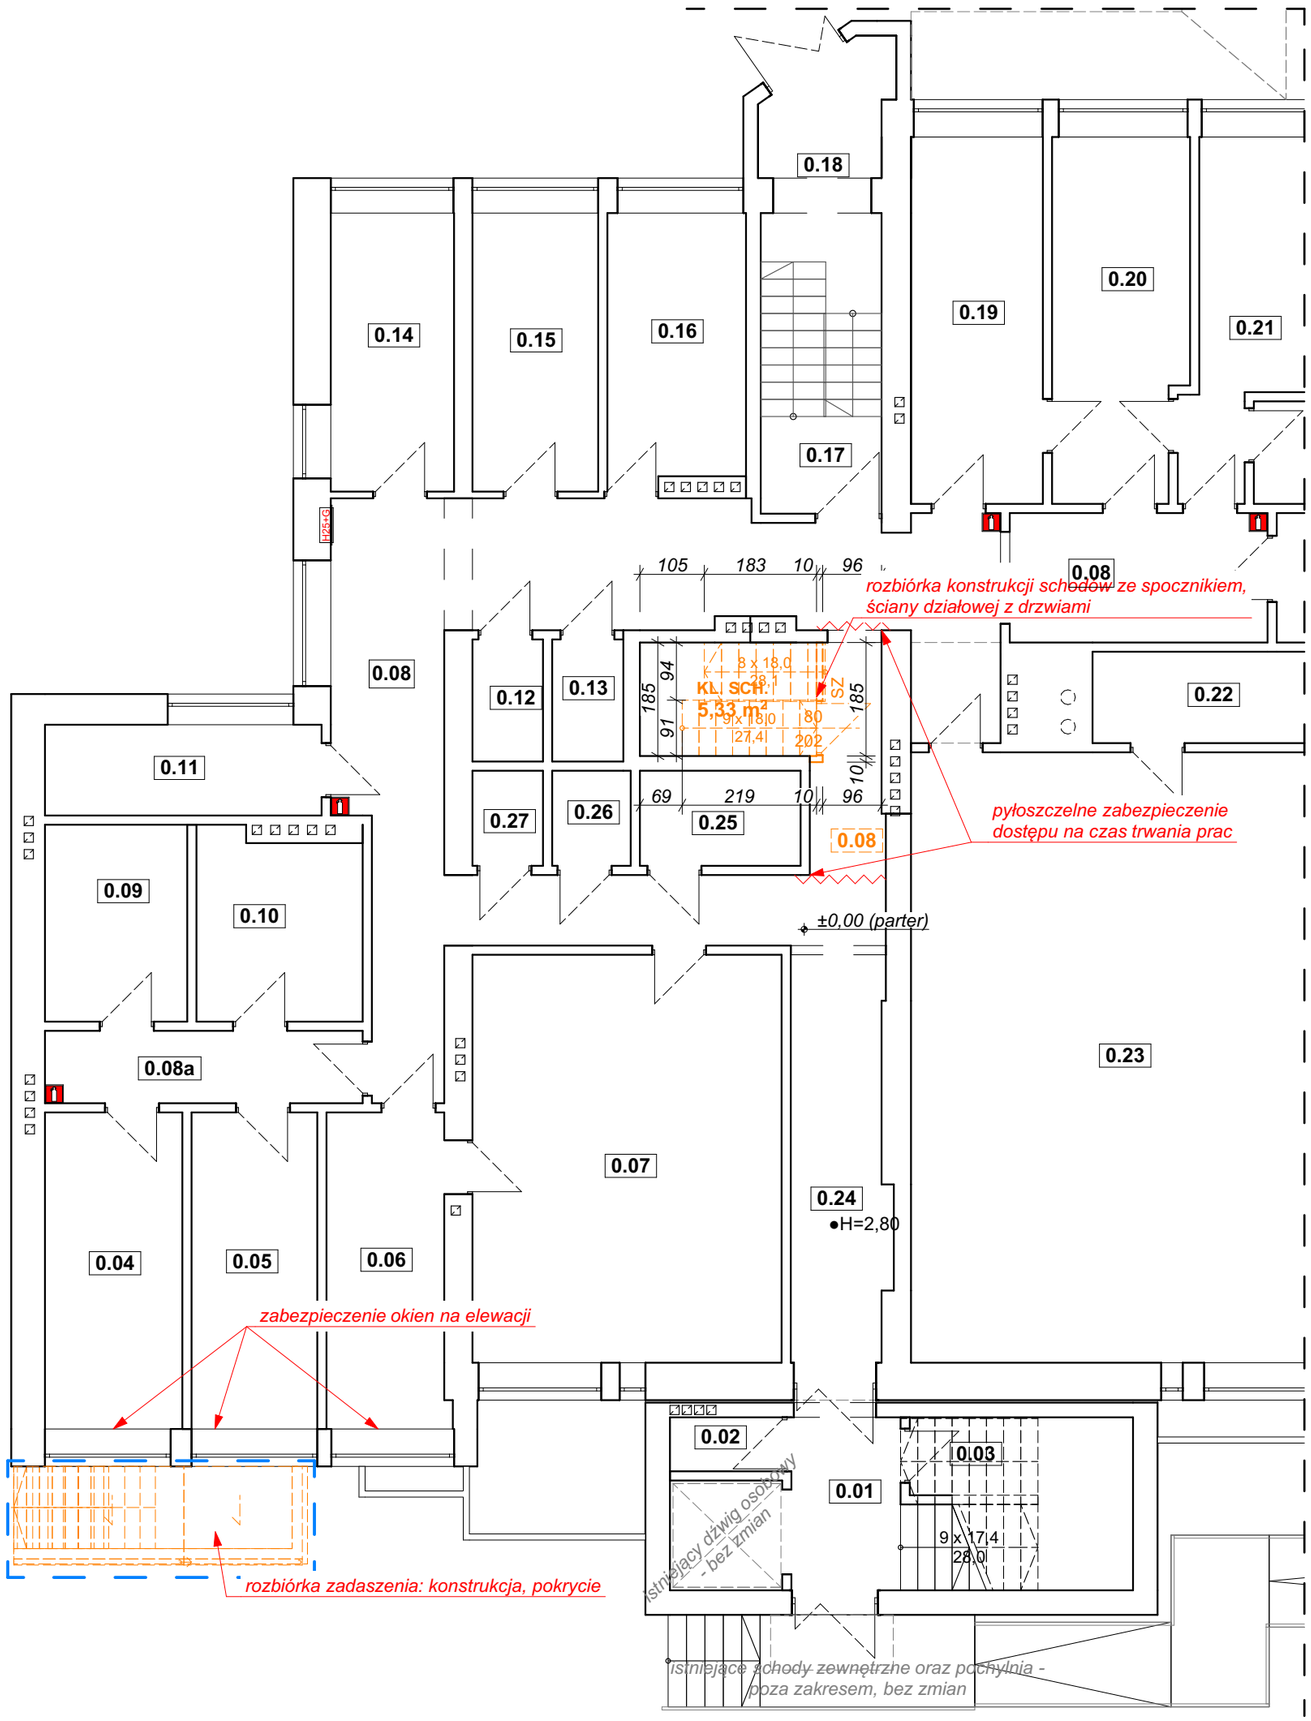

UWAGI:

1. PRZYJĘTO RZĘDNE POZIOMÓW POSADZEK W STOSUNKU DO POZIOMU ODNIESIENIA ±0,00 =324,23m npm - POZIOM POSADZKI PARTERU W PRZEDMIOTOWYM SKRZYDLE BUDYNKU.
2. WYSOKOŚĆ POMIESZCZEŃ PODANO W STANIE WYKOŃCZONYM.
3. WYMIARY STOLARKI OKIENNEJ ZARÓWNO NA OSI JAK I NA LINII WYMIAROWEJ PODANO JAKO WYMIAR OTWORU W ŚCIANIE.
4. WYMIARY STOLARKI DRZWIOWEJ NA OSI PODANO JAKO WYMIAR W ŚWIETLE PRZEJŚCIA, A NA LINII WYMIAROWEJ PODANO JAKO WYMIAR OTWORU W ŚCIANIE.
5. WYSOKOŚĆ PARAPETÓW (hp) STOLARKI OKIENNEJ PODANO OD POZIOMOU PODŁOGI W STANIE WYKOŃCZONYM.
6. RYSUNKI BRANŻY ARCHITEKTURY NALEŻY ROZPATRYWAĆ W ODNIESIENIU DO RYSUNKÓW BRANZOWYCH.
7. WSZYSTKIE NIEZGODNOŚCI POMIĘDZY PROJEKTEM ARCHITEKTURY I PROJEKTAMI BRANŻOWYMI NALEŻY ZGŁOSIĆ PROJEKTANTOWI.
8. WSZYSTKIE WYMIARY NALEŻY SPRAWDZIĆ NA BUDOWIE.

INFRA RED SP. Z O.O.
ul. Sobieskiego 18a
32-400 Myślenice
mobile: 606-749-517
www.infra-red.pl
biuro@infra-red.pl
mobile: 662-260-854
tel. 12-2721917

INWESTOR
Specjalny Ośrodek Szkolno-Wychowawczy w Myślenicach

32-400 Myślenice
ul. 3-go maja 97b

NAZWA OBIEKTU BUDOWLANEGO:
PRZEBUDOWA CZĘŚCI BUDYNKU WRAZ Z MONTAŻEM PODNOŚNIKA W KABINIE ZAMKNIĘTEJ, PRZEBUDOWA OTWORU DRZWIOWEGO W ŚCIANIE ZEWNĘTRZNEJ, BUDOWA PRZEDSIONKA DO POMIESZCZENIA, ROZBIÓRKA SCHODÓW ZEWNĘTRZNYCH, BUDOWA SCHODÓW ZEWNĘTRZNYCH, ORAZ ZMIANA SPOSOBU UŻYTKOWANIA JEDNEGO POMIESZCZENIA GOSPODARCZEGO NA SZKOLNO–WYCHOWAWCZY – w ramach zadania pn.: "Modernizacja kuchni wraz z jadalnią i pracownią kucharską w Specjalnym Ośrodku Szkolno-Wychowawczym w Myślenicach"

PROJEKTANT	PODPIS	TYTUŁ RYSUNKU:	SKALA
mgr inż. arch. Artur Szumiec Uprawnienia budowlane do projektowania bez ograniczeń w specjalności architektonicznej nr RP-Upr.451/94		RZUT PARTERU - DEMONTAŻE I WYBURZENIA (schemat pomocniczy)	1:100
			DATA 2024.11
SPRAWDZAJĄCY	PODPIS	SYGNATURA RYSUNKU	NR RYSUNKU
mgr inż. arch. Weronika Zatorska Uprawnienia budowlane do projektowania bez ograniczeń w specjalności architektonicznej nr MPOIA/015/2018		IR_029-24-1_PW_A	A-04
		ELEMENT PROJEKTU BUDOWLANEGO / BRANŻA: PROJEKT WYKONAWCZY / ARCHITEKTURA	NR REWIZJI (R00)