
# PRZEKRÓJ C-C

C-C — Przekrój CC - przebudowa schodów zewnętrznych — 1:50

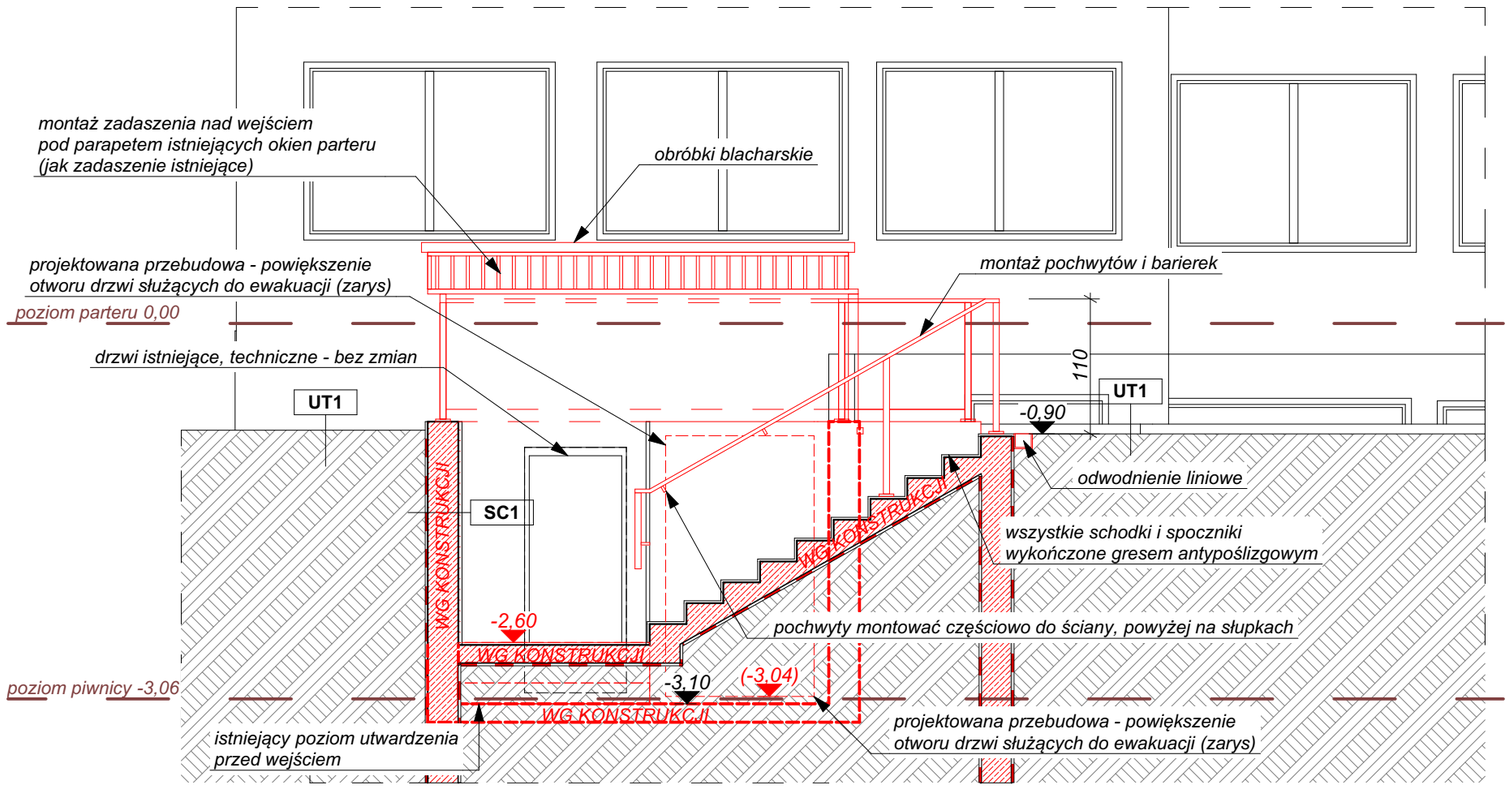


**UT1**
- kostka (istniejąca z demontażu - lub równoważna)
- warstwa wyrównawcza z kruszywa 0-7mm: min. 5cm
- warstwa podbudowy z kruszywa 2-32mm: min. 15cm
- geowłóknina separacyjna (jeżeli zastosowano w obecnym utw.)
- grunt zagęszczony (z wykopu)
- grunt rodzimy

**UT2**
- płytki gres antypoślizgowy, mrozoodporny na kleju: 1,6-2,0cm
- beton zbrojony wg konstrukcji (spocznik, schody)
- hydroizolacja
- warstwy podbudowy wg wytycznych konstrukcji

**UT3**
- płytki gres antypoślizgowy, mrozoodporny na kleju: 1,6-2,0cm
- wylewka w spadku min. 0,5% w stronę kratki: min. 5,0cm
- beton zbrojony min. 10cm
- warstwa hydrofobowa
- podbudowa zagęszczona
- podsypka piaskowo-żwirowa
- grunt rodzimy

**SC1**
- góra: tynk strukturalny / dół :płytki cokołowe gresowe do wys. min. 10cm
- grunt sczepny / klej do gresu
- warstwa hydrofobowa wywinięta na ścianę
- mur oporowy wg konstrukcji
- hydroizolacja ciągła

*UWAGA! LOKALIZACJĘ SYSTEMOWEJ KRATKI PRZED WEJŚCIEM WRYSOWANO POGLĄDOWO - PRZED TYCZENIEM I WYKONANIEM WYLEWEK ZALECA SIĘ ZDECYDOWAĆ O ZAKUPIE KONKRETNEGO MODELU SYSTEMOWEJ WANNY Z ODPŁYWEM I PRZEKRYCIEM KRATKĄ STALOWĄ, A KSZTAŁT I ZAGŁĘBIENIE WYLEWKI POD WANNĘ DOPASOWAĆ DO SYSTEMU WYBRANEGO PRODUCENTA - WYKONAĆ I ZAIZOLOWAĆ ŚCIŚLE WG WYTYCZNYCH WYBRANEGO PRODUCENTA, STOSUJĄC KOMPATYBILNE WZGLĘDEM SIEBIE ELEMENTY SYSTEMU.*

*NALEŻY ZASTOSOWAĆ:*
*GRES - W KOLORZE SZARYM (JASNE ODCIENIE);*
*ZAPRAWY KLEJOWE - ELASTYCZNE, MROZOODPORNE;*
*FUGI - MROZOODPORNE NP. ŻYWICZNE LUB EPOKSYDOWE (LUB INNE REKOMENDOWANE PRZEZ WYBRANEGO PRODUCENTA PŁYTEK);*
*TYNKI STRUKTURALNE - SILIKONOWE O STRUKTURZE I WYBARWIENIU JAK ISTNIEJĄCE WYMALOWANIE COKOŁOWE NA PRZYLEGAJĄCEJ ELEWACJI BUDYNKU (KOLOR SZARY - NALEŻY DOPASOWAĆ DO ODCIENI ISTNIEJĄCYCH);*
*BALUSTRADY I POCHWYTY - Z PROFILI ZAMKNIĘTYCH I PŁASKOWNIKÓW JAK BALUSTRADY ISTNIEJĄCE, W KOLORZE JASNO SZARYM.*
*JEDNAKOWY Z POWYŻSZYM JASNO SZARY KOLOR ZASTOSOWAĆ DO PROFILI KONSTRUKCYJNYCH ZADASZENIA (OCYNK I MALOWANIE PROSZKOWE) ORAZ DO OBRÓBKI BLACHARSKIEJ.*
*KROKWIE POD ZADASZENIE NALEŻY ODPOWIEDNIO ZAIMPREGNOWAĆ - ZASTOSOWAĆ PREPARAT OGNIOCHRONNY ORAZ WG DOSTĘPNOŚCI PALETY WYBRANEGO PRODUCENTA ZASTOSOWAĆ EFEKT BIELONY LUB KOLORYSTYKĘ SZARĄ.*

*W NAWIĄZANIU DO WW. WYTYCZNYCH ZALECA SIĘ, ABY WYKONAWCA, PRZED SKŁADANIEM ZAMÓWIEŃ, WYKONAŁ WIZJĘ W TERENIE CELEM DOPASOWANIA STYLISTYKI I KOLORYSTYKI POSZCZEGÓLNYCH MATERIAŁÓW DO ISTNIEJĄCYCH WYKOŃCZEŃ.*

## UWAGI:

1. PRZYJĘTO RZĘDNE POZIOMÓW POSADZEK W STOSUNKU DO POZIOMU ODNIESIENIA ±0,00 =324,23m npm - ISTNIEJĄCY POZIOM POSADZKI PARTERU W PRZEDMIOTOWYM SKRZYDLE BUDYNKU.
2. WYSOKOŚĆ POMIESZCZEŃ PODANO W STANIE WYKOŃCZONYM.
3. WYMIARY STOLARKI OKIENNEJ ZARÓWNO NA OSI JAK I NA LINII WYMIAROWEJ PODANO JAKO WYMIAR OTWORU W ŚCIANIE.
4. WYMIARY STOLARKI DRZWIOWEJ NA OSI PODANO JAKO WYMIAR W ŚWIETLE PRZEJŚCIA, A NA LINII WYMIAROWEJ PODANO JAKO WYMIAR OTWORU W ŚCIANIE.
5. WYSOKOŚĆ PARAPETÓW (hp) STOLARKI OKIENNEJ PODANO OD POZIOMOU PODŁOGI W STANIE WYKOŃCZONYM.
6. RYSUNKI BRANŻY ARCHITEKTURY NALEŻY ROZPATRYWAĆ W ODNIESIENIU DO RYSUNKÓW BRANZOWYCH.
7. WSZYSTKIE NIEZGODNOŚCI POMIĘDZY PROJEKTEM ARCHITEKTURY I PROJEKTAMI BRANŻOWYMI NALEŻY ZGŁOSIĆ PROJEKTANTOWI.
8. WSZYSTKIE WYMIARY NALEŻY SPRAWDZIĆ NA BUDOWIE.
9. WSZELKIE ZAMÓWIENIA NALEŻY BEZWZGLĘDNIE SKŁADAĆ NA PODSTAWIE OBMIARÓW POWYKONAWCZYCH NA BUDOWIE.


INFRA RED SP. Z O.O.
ul. Sobieskiego 18a
32-400 Myślenice
mobile: 606-749-517
www.infra-red.pl
biuro@infra-red.pl
mobile: 662-260-854
tel. 12-2721917


INWESTOR
Specjalny Ośrodek Szkolno-Wychowawczy w Myślenicach

32-400 Myślenice
ul. 3-go maja 97b

NAZWA OBIEKTU BUDOWLANEGO:
PRZEBUDOWA CZĘŚCI BUDYNKU WRAZ Z MONTAŻEM PODNOŚNIKA W KABINIE ZAMKNIĘTEJ, PRZEBUDOWA OTWORU DRZWIOWEGO W ŚCIANIE ZEWNĘTRZNEJ, BUDOWA PRZEDSIONKA DO POMIESZCZENIA, ROZBIÓRKA SCHODÓW ZEWNĘTRZNYCH, BUDOWA SCHODÓW ZEWNĘTRZNYCH, ORAZ ZMIANA SPOSOBU UŻYTKOWANIA JEDNEGO POMIESZCZENIA GOSPODARCZEGO NA SZKOLNO–WYCHOWAWCZY – w ramach zadania pn.: "Modernizacja kuchni wraz z jadalnią i pracownią kucharską w Specjalnym Ośrodku Szkolno-Wychowawczym w Myślenicach"


PROJEKTANT
mgr inż. arch. Artur Szumiec
Uprawnienia budowlane do projektowania bez ograniczeń w specjalności architektonicznej
nr RP-Upr.451/94

SPRAWDZAJĄCY
mgr inż. arch. Weronika Zatorska
Uprawnienia budowlane do projektowania bez ograniczeń w specjalności architektonicznej
nr MPOIA/015/2018


PODPIS

PODPIS

TYTUŁ RYSUNKU:
PRZEKRÓJ C-C

SKALA
1:50

DATA
2024.11

SYGNATURA RYSUNKU
IR_029-24-1_PW_A

NR RYSUNKU
A-09

ELEMENT PROJEKTU BUDOWLANEGO / BRANŻA:
PROJEKT WYKONAWCZY / ARCHITEKTURA

NR REWIZJI
(R00)