


PRZEKRÓJ POPRZECZNY PRZEZ PROJEKTOWANE ZADASZENIE
1:10

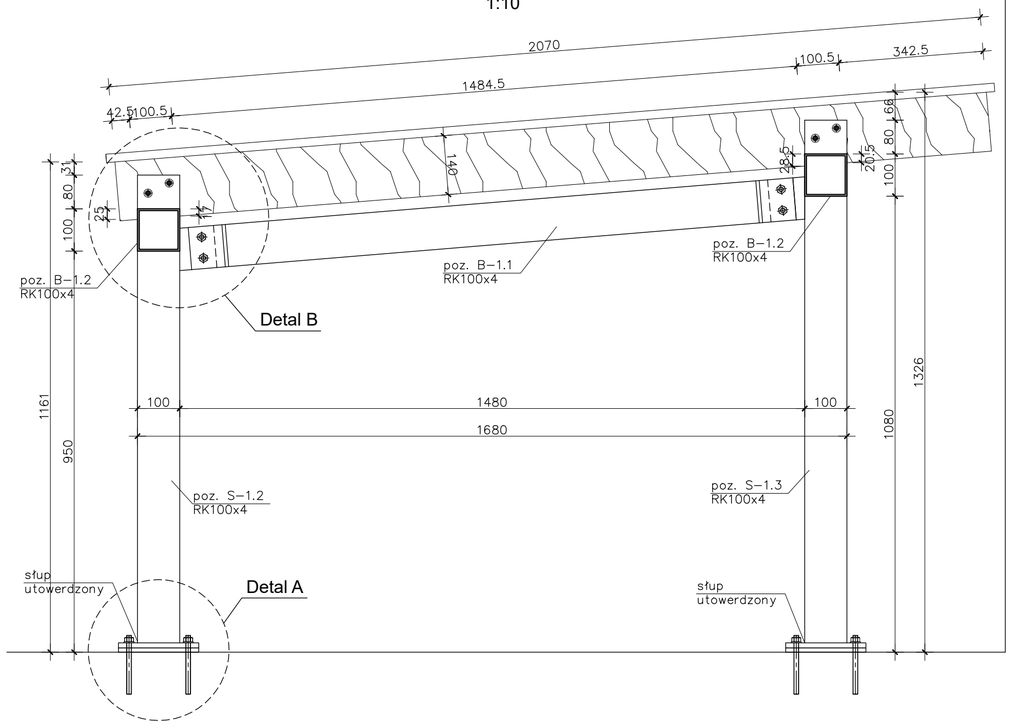


Detal B
1:5

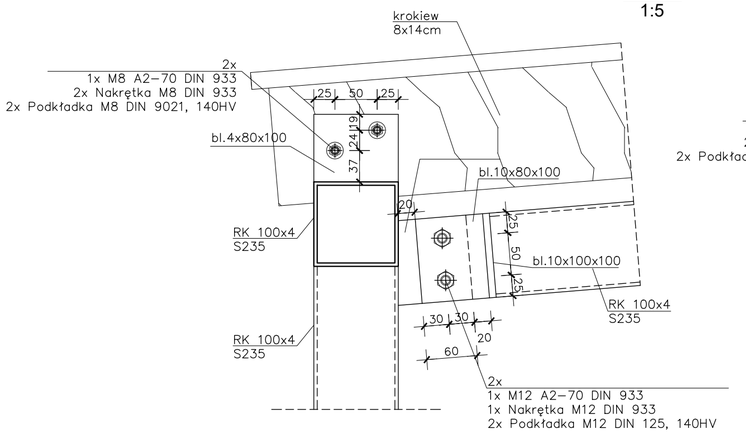


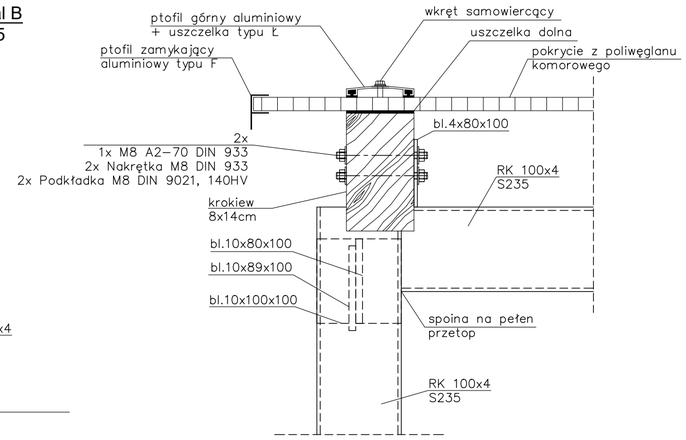

Detal montażu słupka barierki
1:10

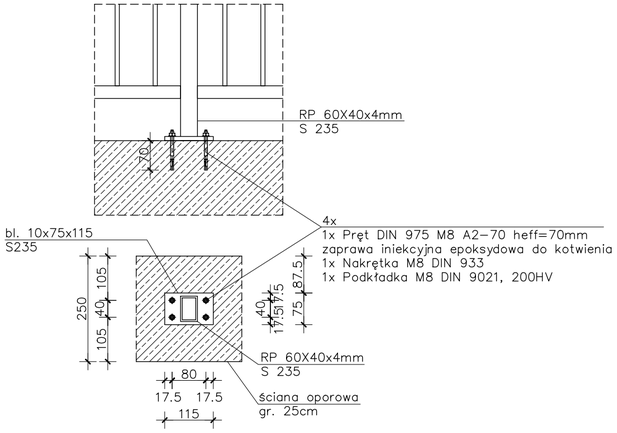

Detal A
1:10

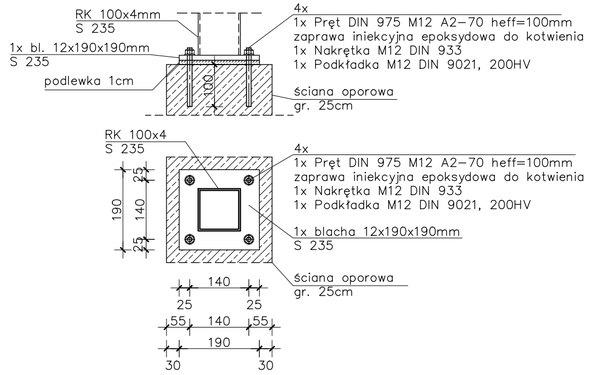

stal S235
klasa wykonania EXC2

Zabezpieczenie antykorozyjne:
- zabezpieczenie antykorozyjne w wytwórni konstrukcji stalowych:
cynkowanie ogniowe (proces zgodny z EN ISO 1461),
malowanie proszkowe (proces zgodny z PN-EN ISO 2409),
- powłoki antykorozyjne powinny zagwarantować zabezpieczenie powierzchni
zgodnie z PN-ISO-12944 - dla kategorii korozyjnej - C3 (minimalna grubość powłoki 80µm),

Nieoznaczone spoiny wykonać jako:
- czołowe - na pełną grubośc elementu,
- pachwinowe - 0.2*(grubszy element) < a < 0.7*(cieńszy element)

INFRA RED SP. Z O.O.
ul. Sobieskiego 18a
32-400 Myślenice
infra-red@tlen.pl
mobile: 606-749-517
www.infra-red.pl
infra-red@o2.pl
mobile: 662-260-854
tel./fax 12-2721917

INWESTOR
Specjalny Ośrodek
Szkolno-Wychowawczy w Myślenicach

32-400 Myślenice
ul. 3-go maja 97b

NAZWA OBIEKTU BUDOWLANEGO:
PRZEBUDOWA CZĘŚCI BUDYNKU WRAZ Z MONTAŻEM PODNOŚNIKA W KABINIE ZAMKNIĘTEJ, PRZEBUDOWA OTWORU DRZWIOWEGO W ŚCIANIE ZEWNĘTRZNEJ, BUDOWA PRZEDSIONKA DO POMIESZCZENIA, ROZBIÓRKA SCHODÓW ZEWNĘTRZNYCH, BUDOWA SCHODÓW ZEWNĘTRZNYCH, ORAZ ZMIANA SPOSOBU UŻYTKOWANIA JEDNEGO POMIESZCZENIA GOSPODARCZEGO NA SZKOLNO-WYCHOWAWCZY - w ramach zadania pn.: *" Modernizacja kuchni wraz z jadalnią i pracownią kucharską w Specjalnym Ośrodku Szkolno-Wychowawczym w Myślenicach "*

PROJEKTANT
mgr inż. Łukasz Szumiec
Uprawnienia budowlane do projektowania
i kierowania robotami budowlanymi bez ograniczeń
w specjalności konstrukcyjno-budowlanej
nr ewid. MAP/0081/PWOK/08

PODPIS

TYTUŁ RYSUNKU
DETALE PROJEKTOWANEGO ZADASZENIA

SKALA
1:10 / 1:5

DATA
2024.11

SPRAWDZAJĄCY
mgr inż. Piotr Janosz
Uprawnienia budowlane do projektowania
bez ograniczeń w specjalności konstrukcyjno-budowlanej
nr ewid. MAP/0027/POOK/08

PODPIS

SYGNATURA RYSUNKU
IR_029-24-1_PW_K

NR RYSUNKU
03

ELEMENT PROJEKTU BUDOWLANEGO / BRANŻA
PROJEKT WYKONAWCZY / KONSTRUKCJA

NR REWIZJI
R00