
OCHRONA PRZED DOTYKIEM POŚREDNIM - SAMOCZYNNE WYŁĄCZENIE ZASILANIA W SIECI TN-S

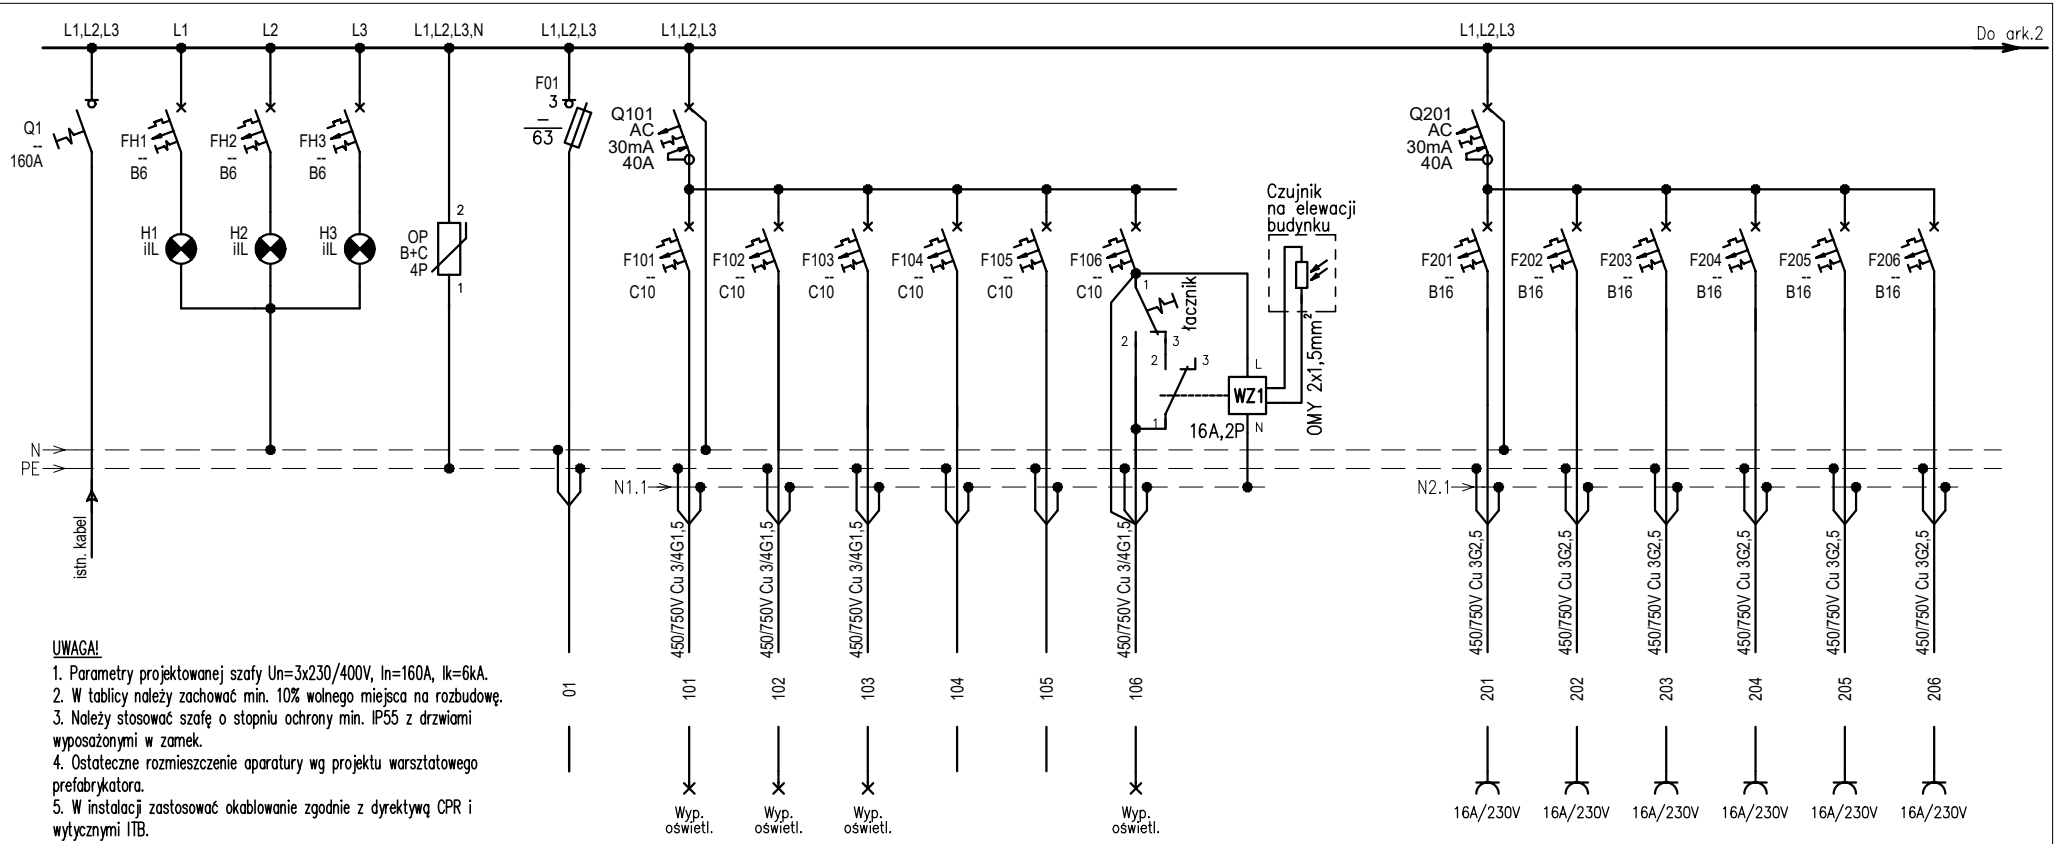

UWAGA!

1. Parametry projektowanej szafy Un=3x230/400V, In=160A, Ik=6kA.
2. W tablicy należy zachować min. 10% wolnego miejsca na rozbudowę.
3. Należy stosować szafę o stopniu ochrony min. IP55 z drzwiami wyposażonymi w zamek.
4. Ostateczne rozmieszczenie aparatury wg projektu warsztatowego prefabrykatora.
5. W instalacji zastosować okablowanie zgodnie z dyrektywą CPR i wytycznymi ITB.

	Zasilanie z istn. RG budynku	Kontrola napięcia			Ochronnik przeciwprzepięciowy	Rezerwa	Oświetlenie ogólne/awaryjne	Oświetlenie ogólne/awaryjne	Oświetlenie ogólne/awaryjne	Rezerwa	Rezerwa	Oświetlenie zewnętrzne	Gniazda 1-faz zamrażarki pom. 18	Gniazda 1-faz chłodziarki pom. 18	Gniazda 1-faz pom. 12 magazyn	Gniazda 1-faz pom. 13 obróbka warzyw	Gniazda 1-faz tech. kuchni pom. 13, 14	Gniazda 1-faz tech. kuchni pom. 08, 09
	-	-	-	-	-	-	-	-	-	-	-	-	-	-	-	-	-	-
Moc inst.	98,2	k=0,56	cosfi=0,93	-	-	0,7	0,8	0,8	-	-	0,1	1,3	0,5	0,5	2,0	2,0	1,5	
Moc obl.	54,7	Io =	85,2															

ELECTRO-PLAN PIOTR KANIA

Opracowanie chronione Ustawą o prawie autorskim i prawach pokrewnych (Dz.U.Nr 24/94 poz. 83 z dnia 4 lutego 1994r.)

Temat: PRZEBUDOWA CZĘŚCI BUDYNKU WRAZ Z MONTAŻEM PODNOŚNIKA W KABINIE ZAMKNIĘTEJ, PRZEBUDOWA OTWORU DRZWIOWEGO W ŚCIANIE ZEWNĘTRZNEJ, BUDOWA PRZEDSIONKA DO POMIESZCZENIA, ROZBIÓRKA SCHODÓW ZEWNĘTRZNYCH, BUDOWA SCHODÓW ZEWNĘTRZNYCH, ORAZ ZMIANA SPOSOBU UŻYTKOWANIA JEDNEGO POMIESZCZENIA GOSPODARCZEGO NA SZKOLNO-WYCHOWAWCZY

Lokalizacja: ul. 3-go maja 97b, 32-400 Myślenice

Inwestor: Specjalny Ośrodek Szkolno-Wychowawczy w Myślenicach ul. 3-go maja 97b 32-400 Myślenice

Nazwa rysunku: Schemat tablicy TTK


Funkcja	Nazwisko	Nr. upraw.	Podpis	Data
Projektował	mgr inż. Łukasz Biedroń	MAP/0036/POOE/10		11.2024
Sprawdzający	mgr inż. Bartłomiej Szumacher	MAP/0062/PBE/17		11.2024
Opracował	inż. Piotr Kania			11.2024

Nr rys: E-01

Format: A4 | Nr ark: 1 | Ilość ark.: 4

Faza: PW | Skala: - | Rewizja: -

OCHRONA PRZED DOTYKIEM POŚREDNIM - SAMOCZYNNE WYŁĄCZENIE ZASILANIA W SIECI TN-S

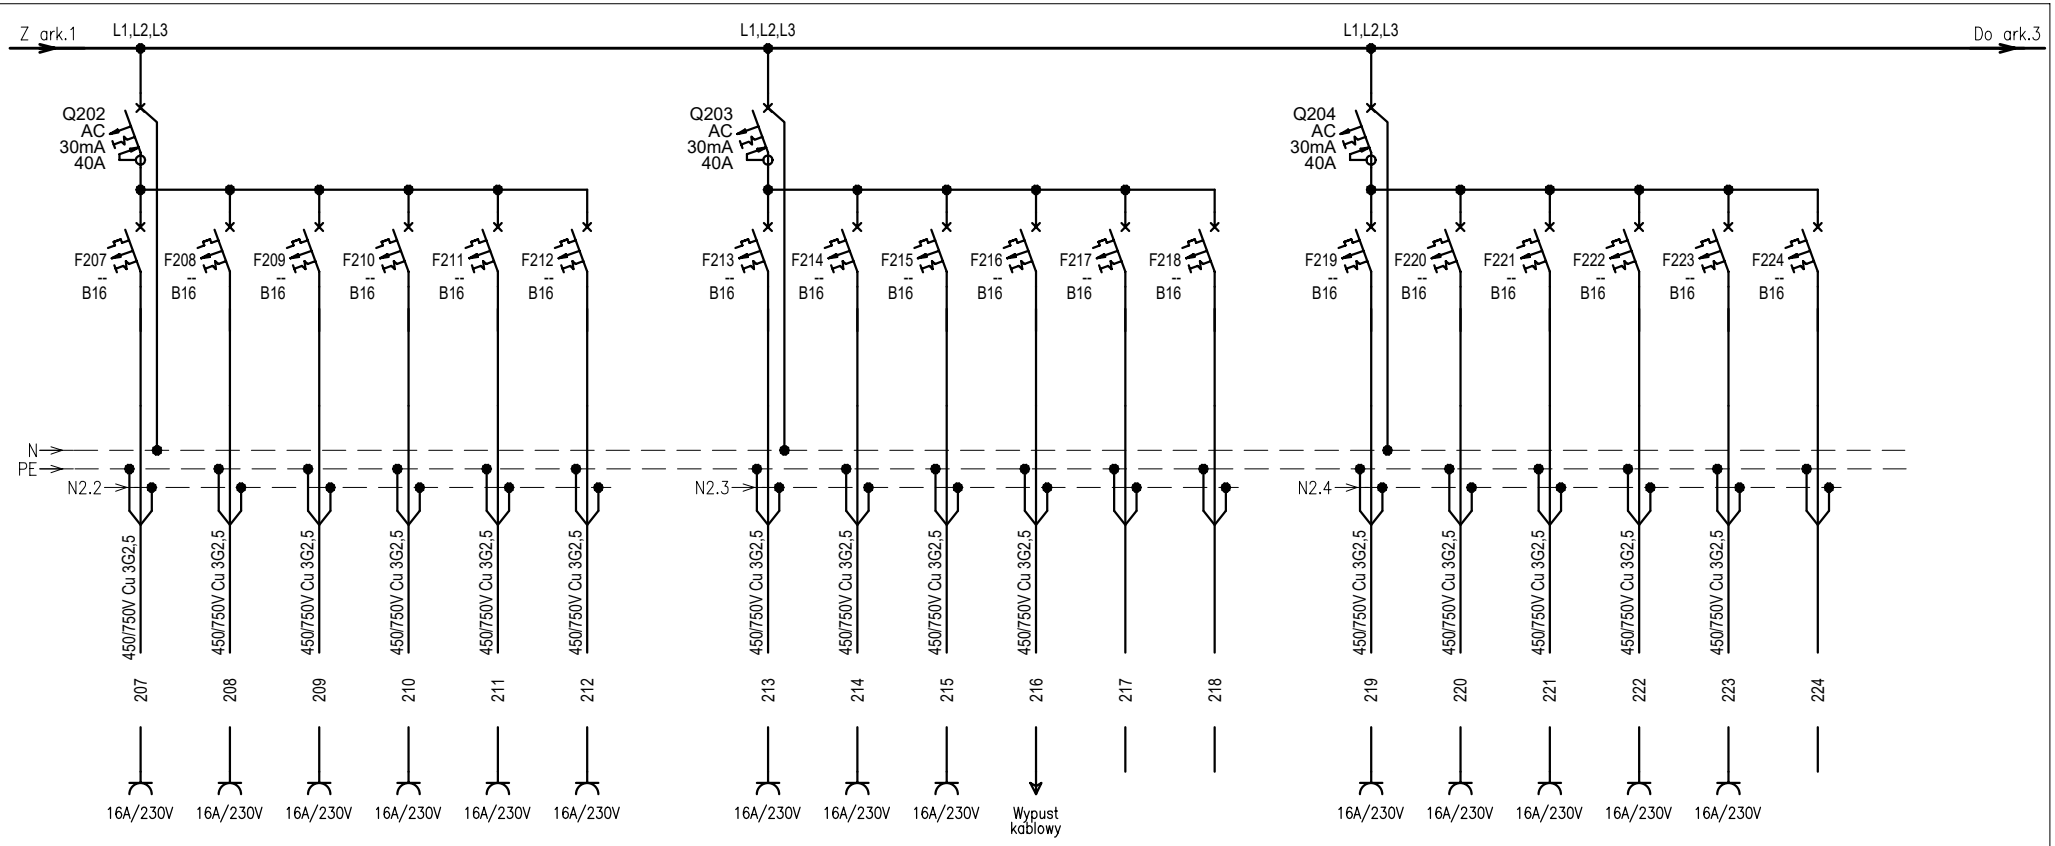

Gniazda 1-faz tech. kuchni pom. 09	Gniazda 1-faz tech. kuchni pom. 09	Gniazda 1-faz tech. kuchni pom. 08,	Gniazda 1-faz tech. kuchni pom. 08,	Gniazda 1-faz tech. kuchni pom. 07, 08	Gniazda 1-faz tech. kuchni pom. 07
2,0	2,0	2,0	2,0	2,0	2,0

Gniazda 1-faz tech. kuchni pom. 06, 10	Gniazda 1-faz tech. kuchni pom. 08	Gniazda 1-faz tech. kuchni pom. 08	Wypust 1-faz zasilanie okap	Rezerwa -	Rezerwa -
2,0	2,0	2,0	1,0	-	-

Gniazda 1-faz ogólne zaplecze kuchni	Gniazda 1-faz ogólne zaplecze kuchni	Gniazda 1-faz Aneks kuchenny	Gniazda 1-faz Aneks kuchenny	Gniazda1-faz łazienka	Rezerwa -
2,0	2,0	2,0	2,0	1,8	-

ELECTRO-PLAN PIOTR KANIA

Opracowanie chronione Ustawą o prawie autorskim i prawach pokrewnych (Dz.U.Nr 24/94 poz. 83 z dnia 4 lutego 1994r.)

Temat: PRZEBUDOWA CZĘŚCI BUDYNKU WRAZ Z MONTAŻEM PODNOŚNIKA W KABINIE ZAMKNIĘTEJ, PRZEBUDOWA OTWORU DRZWIOWEGO W ŚCIANIE ZEWNĘTRZNEJ, BUDOWA PRZEDSIONKA DO POMIESZCZENIA, ROZBIÓRKA SCHODÓW ZEWNĘTRZNYCH, BUDOWA SCHODÓW ZEWNĘTRZNYCH, ORAZ ZMIANA SPOSOBU UŻYTKOWANIA JEDNEGO POMIESZCZENIA GOSPODARCZEGO NA SZKOLNO-WYCHOWAWCZY

Lokalizacja: ul. 3-go maja 97b, 32-400 Myślenice


Inwestor: Specjalny Ośrodek Szkolno-Wychowawczy w Myślenicach, ul. 3-go maja 97b, 32-400 Myślenice

Nazwa rysunku: Schemat tablicy TTK

Funkcja	Nazwisko	Nr. upraw.	Podpis	Data
Projektował	mgr inż. Łukasz Biedroń	MAP/0036/POOE/10		11.2024
Sprawdzający	mgr inż. Bartłomiej Szumacher	MAP/0062/PBE/17		11.2024
Opracował	inż. Piotr Kania			11.2024

Nr rys:		
E-01		
Format: A4	Nr ark: 2	Ilość ark.: 4
Faza: PW	Skala: -	Rewizja -

OCHRONA PRZED DOTYKIEM POŚREDNIM - SAMOCZYNNE WYŁĄCZENIE ZASILANIA W SIECI TN-S

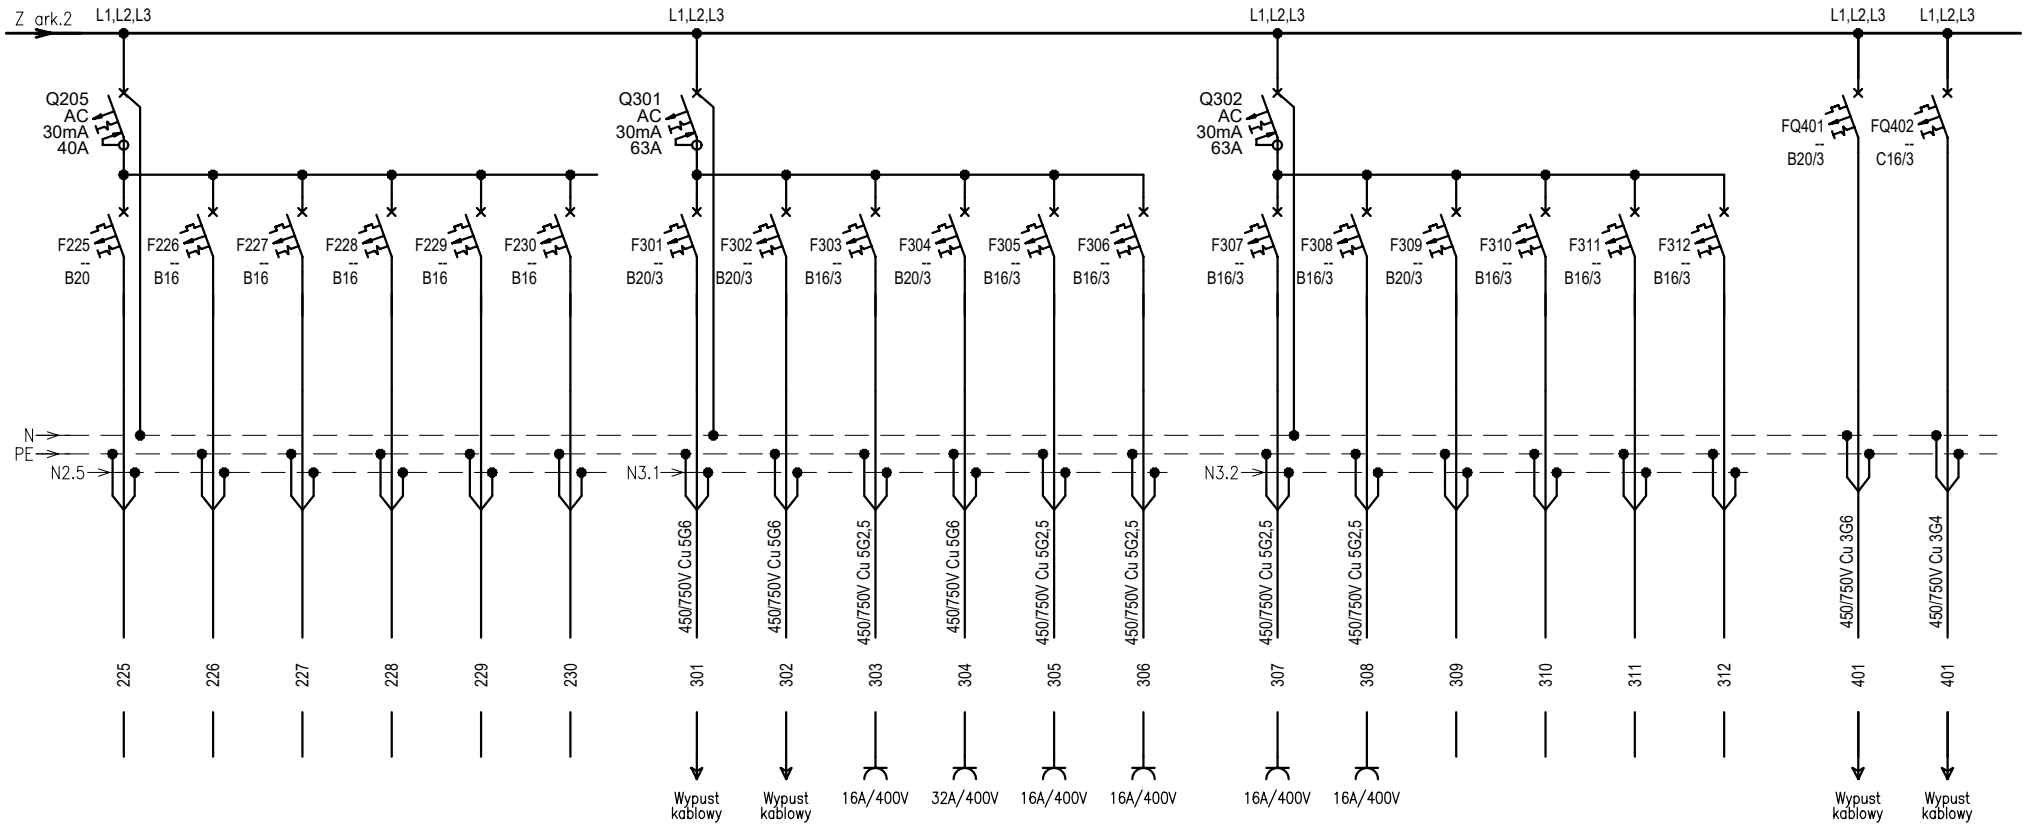

Rezerwa -	Rezerwa -	Rezerwa -	Rezerwa -	Rezerwa -	Rezerwa -	Wypust 3-faz Puszka pom. 08 Wyspa	Wypust 3-faz Puszka pom. 08 Wyspa	Gniazdo 3-faz pom. 08	Gniazdo 3-faz pom. 06 Zmywarka	Gniazdo 3-faz pom. 10	Gniazdo 3-faz pom. 09 dodatkowe	Gniazdo 3-faz pom. 13, obróbka warzyw	Gniazdo 3-faz pom. 13, dodatkowe	Rezerwa -	Rezerwa -	Rezerwa -	Rezerwa -	Wypust 1-faz Agregat jedn. zewnętrzna	Wypust 1-faz Winda osobowa
-	-	-	-	-	-	10,5	10,5	7,2	10,2	7,2	3,0	1,5	3,0	-	-	-	-	3,5	1,8

ELECTRO-PLAN PIOTR KANIA

Opracowanie chronione Ustawą o prawie autorskim i prawach pokrewnych (Dz.U.Nr 24/94 poz. 83 z dnia 4 lutego 1994r.)

Temat: PRZEBUDOWA CZĘŚCI BUDYNKU WRAZ Z MONTAŻEM PODNOŚNIKA W KABINIE ZAMKNIĘTEJ, PRZEBUDOWA OTWORU DRZWIOWEGO W ŚCIANIE ZEWNĘTRZNEJ, BUDOWA PRZEDSIONKA DO POMIESZCZENIA, ROZBIÓRKA SCHODÓW ZEWNĘTRZNYCH, BUDOWA SCHODÓW ZEWNĘTRZNYCH, ORAZ ZMIANA SPOSOBU UŻYTKOWANIA JEDNEGO POMIESZCZENIA GOSPODARCZEGO NA SZKOLNO-WYCHOWAWCZY

Lokalizacja: ul. 3-go maja 97b, 32-400 Myślenice

Inwestor: Specjalny Ośrodek Szkolno-Wychowawczy w Myślenicach ul. 3-go maja 97b 32-400 Myślenice

Nazwa rysunku: Schemat tablicy TTK


Funkcja	Nazwisko	Nr. upraw.	Podpis	Data
Projektował	mgr inż. Łukasz Biedroń	MAP/0036/POOE/10		11.2024
Sprawdzający	mgr inż. Bartłomiej Szumacher	MAP/0062/PBE/17		11.2024
Opracował	inż. Piotr Kania			11.2024


Nr rys.: E-01

Format:	Nr ark:	Ilość ark.:
A4	3	4

Faza:	Skala:	Rewizja
PW	-	-

OCHRONA PRZED DOTYKIEM POŚREDNIM - SAMOCZYNNE WYŁĄCZENIE ZASILANIA W SIECI TN-S

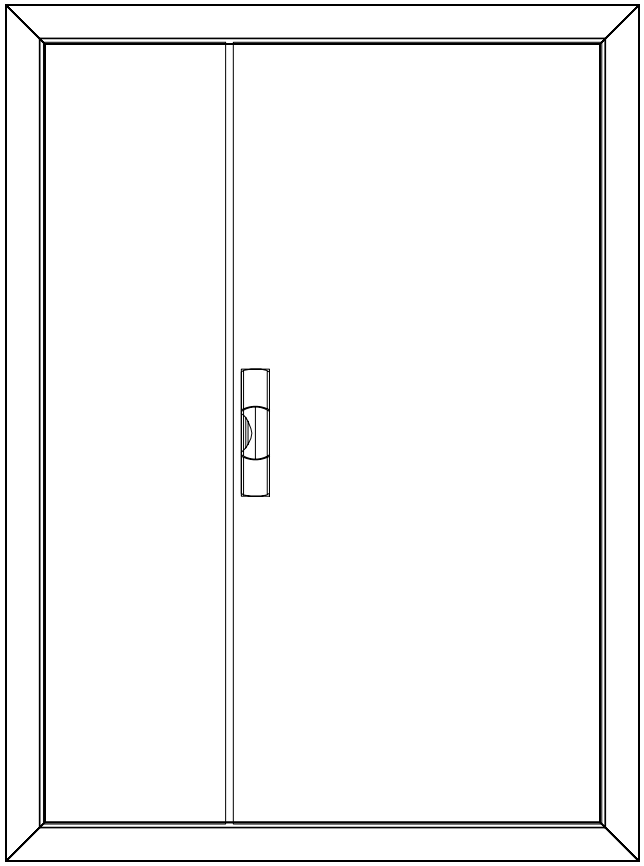

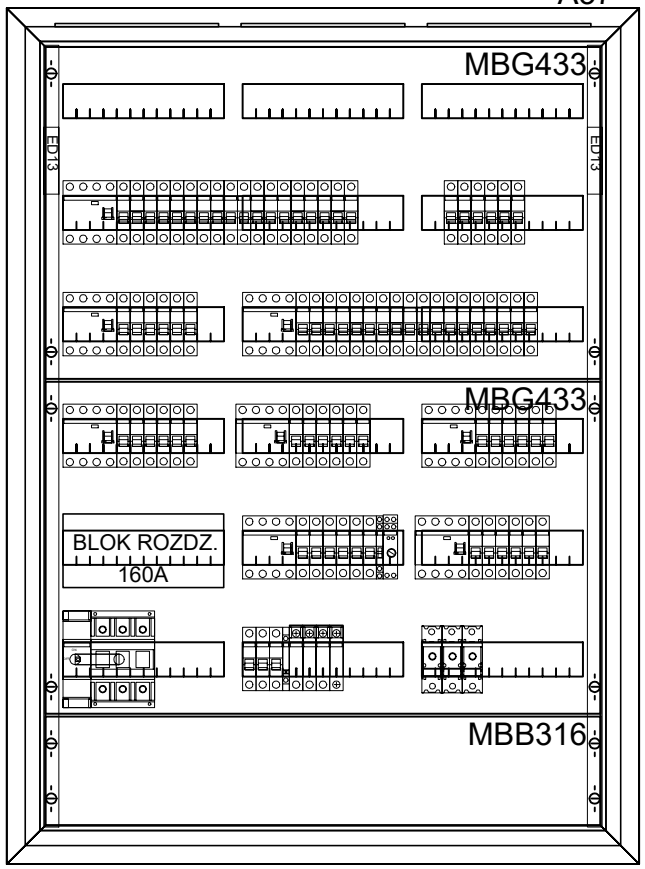

ComfortLine firmy ABB lub równoważna

Dane rozdzielnicy:

- Metalowa
- Klasa izolacji □
- IP 44
- IK 07
- In=250A
- Natynkowa
- RAL9016

Wymiary

- Szerokość 800mm
- Wysokość 1100mm
- Głębokość 215mm

UWAGA!
Rozdzielnice montować jako podtynkową. W tym celu należy uzupełnić nie wykorzystaną wnękę.

ELECTRO-PLAN PIOTR KANIA

Opracowanie chronione Ustawą o prawie autorskim i prawach pokrewnych (Dz.U.Nr 24/94 poz. 83 z dnia 4 lutego 1994r.)

Temat: PRZEBUDOWA CZĘŚCI BUDYNKU WRAZ Z MONTAŻEM PODNOŚNIKA W KABINIE ZAMKNIĘTEJ, PRZEBUDOWA OTWORU DRZWIOWEGO W ŚCIANIE ZEWNĘTRZNEJ, BUDOWA PRZEDSIONKA DO POMIESZCZENIA, ROZBIÓRKA SCHODÓW ZEWNĘTRZNYCH, BUDOWA SCHODÓW ZEWNĘTRZNYCH, ORAZ ZMIANA SPOSOBU UŻYTKOWANIA JEDNEGO POMIESZCZENIA GOSPODARCZEGO NA SZKOLNO-WYCHOWAWCZY

Lokalizacja: ul. 3-go maja 97b, 32-400 Myślenice

Inwestor:
Specjalny Ośrodek Szkolno-Wychowawczy w Myślenicach
ul. 3-go maja 97b
32-400 Myślenice

Nazwa rysunku:
Schemat tablicy
TTK

Funkcja	Nazwisko	Nr. upraw.	Podpis	Data
Projektował	mgr inż. Łukasz Biedroń	MAP/0036/POOE/10		11.2024
Sprawdzający	mgr inż. Bartłomiej Szumacher	MAP/0062/PBE/17		11.2024
Opracował	inż. Piotr Kania			11.2024

Nr rys:		
E-01		
Format:	Nr ark:	Ilość ark.:
A4	4	4
Faza:	Skala:	Rewizja
PW	-	-