
OCHRONA PRZED DOTYKIEM POŚREDNIM - SAMOCZYNNE WYŁĄCZENIE ZASILANIA W SIECI TN-S

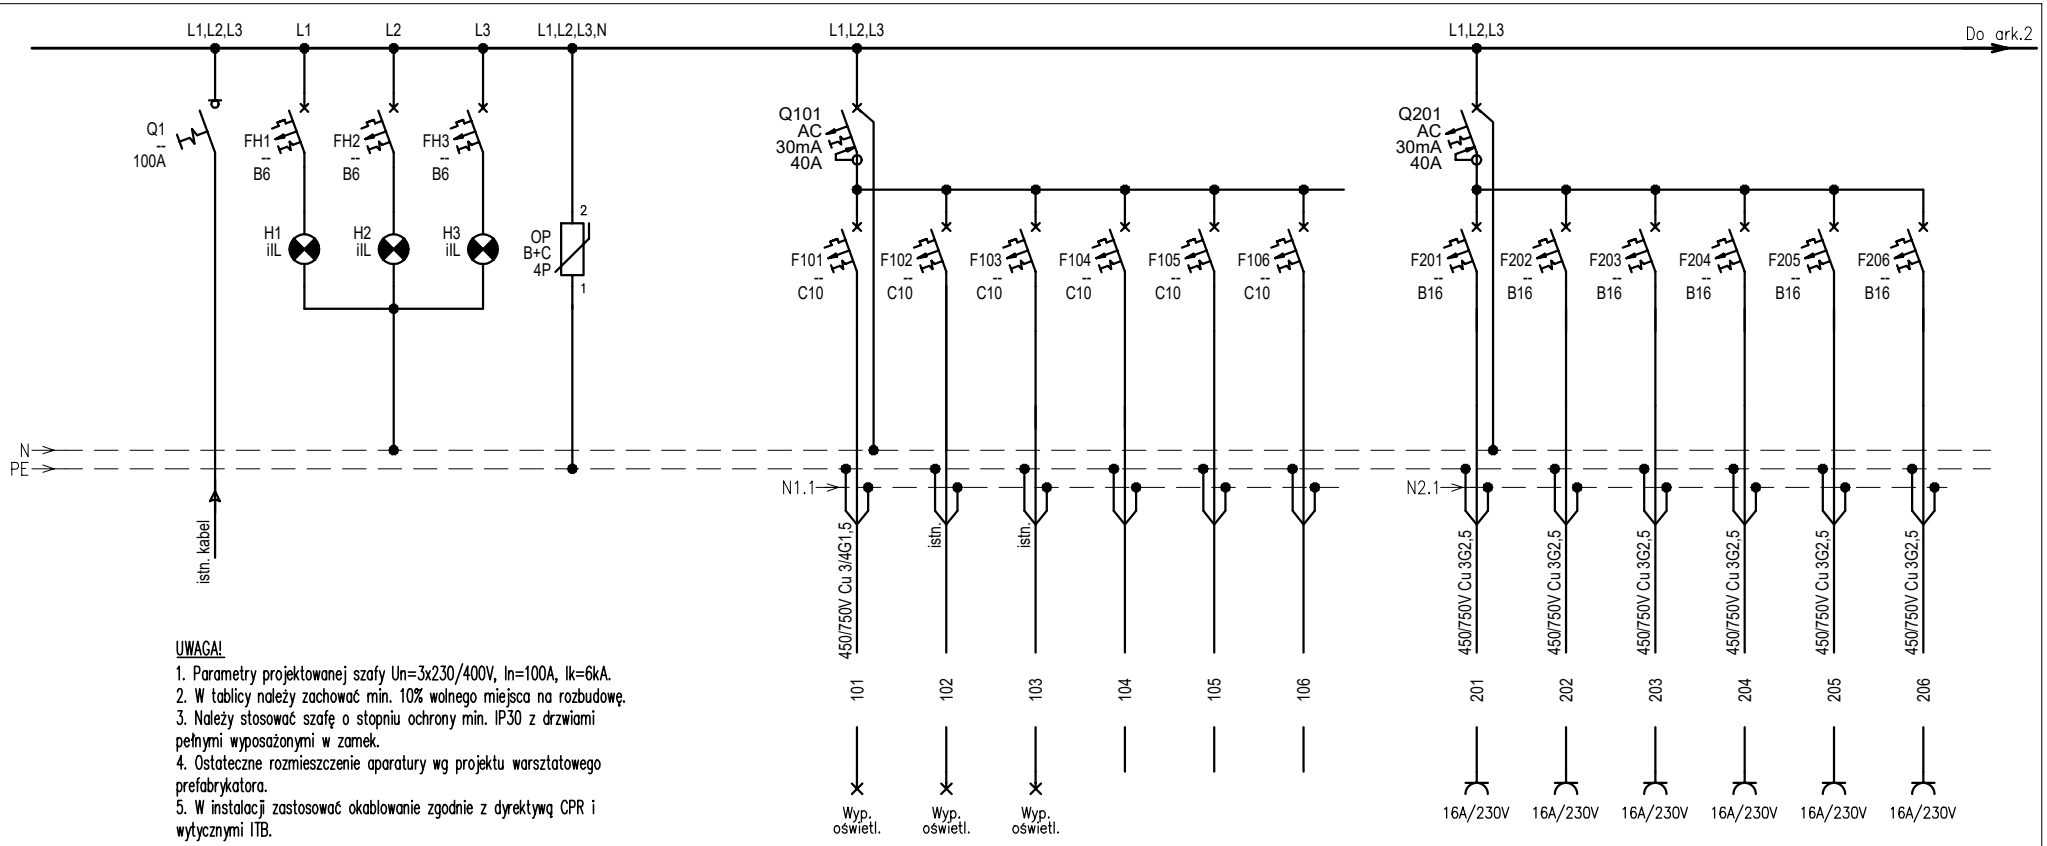

UWAGA!

1. Parametry projektowanej szafy Un=3x230/400V, In=100A, Ik=6kA.
2. W tablicy należy zachować min. 10% wolnego miejsca na rozbudowę.
3. Należy stosować szafę o stopniu ochrony min. IP30 z drzwiami pełnymi wyposażonymi w zamek.
4. Ostateczne rozmieszczenie aparatury wg projektu warsztatowego prefabrykatora.
5. W instalacji zastosować okablowanie zgodnie z dyrektywą CPR i wytycznymi ITB.

Zasilanie z istn. RG budynku	Kontrola napięcia			Ochronnik przeciwprzepięciowy
Moc inst.	26,1	k=0,78	cosfi=0,94	-
Moc obl.	20,3	Io =	31,4	

Oświetlenie ogólne/awaryjne -	Oświetlenie ogólne/awaryjne istniejące stołówka	Oświetlenie ogólne/awaryjne istniejące klatka, WC	Rezerwa -	Rezerwa -	Rezerwa -
0,4	-	-	-	-	-

Gniazda 1-faz ogólne pom. 01, 02	Gniazdo 1-faz Pralka pom. 02	Gniazdo 1-faz Lodówka pom. 01	Gniazdo 1-faz Zmywarka pom. 01	Gniazdo 1-faz Piekarnik pom. 01	Gniazda 1-faz Kuchnia pom. 01
2,0	2,0	0,7	2,0	2,0	2,0

ELECTRO-PLAN PIOTR KANIA

Opracowanie chronione Ustawą o prawie autorskim i prawach pokrewnych (Dz.U.Nr 24/94 poz. 83 z dnia 4 lutego 1994r.)

Temat: PRZEBUDOWA CZĘŚCI BUDYNKU WRAZ Z MONTAŻEM PODNOŚNIKA W KABINIE ZAMKNIĘTEJ, PRZEBUDOWA OTWORU DRZWIOWEGO W ŚCIANIE ZEWNĘTRZNEJ, BUDOWA PRZEDSIONKA DO POMIESZCZENIA, ROZBIÓRKA SCHODÓW ZEWNĘTRZNYCH, BUDOWA SCHODÓW ZEWNĘTRZNYCH, ORAZ ZMIANA SPOSOBU UŻYTKOWANIA JEDNEGO POMIESZCZENIA GOSPODARCZEGO NA SZKOLNO-WYCHOWAWCZY

Lokalizacja: ul. 3-go maja 97b, 32-400 Myślenice

Inwestor: Specjalny Ośrodek Szkolno-Wychowawczy w Myślenicach ul. 3-go maja 97b 32-400 Myślenice

Nazwa rysunku: Schemat tablicy TP02


Funkcja	Nazwisko	Nr. upraw.	Podpis	Data
Projektował	mgr inż. Łukasz Biedroń	MAP/0036/POOE/10		11.2024
Sprawdzający	mgr inż. Bartłomiej Szumacher	MAP/0062/PBE/17		11.2024
Opracował	inż. Piotr Kania			11.2024

Nr rys: E-02

Format: A4 | Nr ark: 1 | Ilość ark.: 3

Faza: PW | Skala: - | Rewizja: -

OCHRONA PRZED DOTYKIEM POŚREDNIM - SAMOCZYNNE WYŁĄCZENIE ZASILANIA W SIECI TN-S

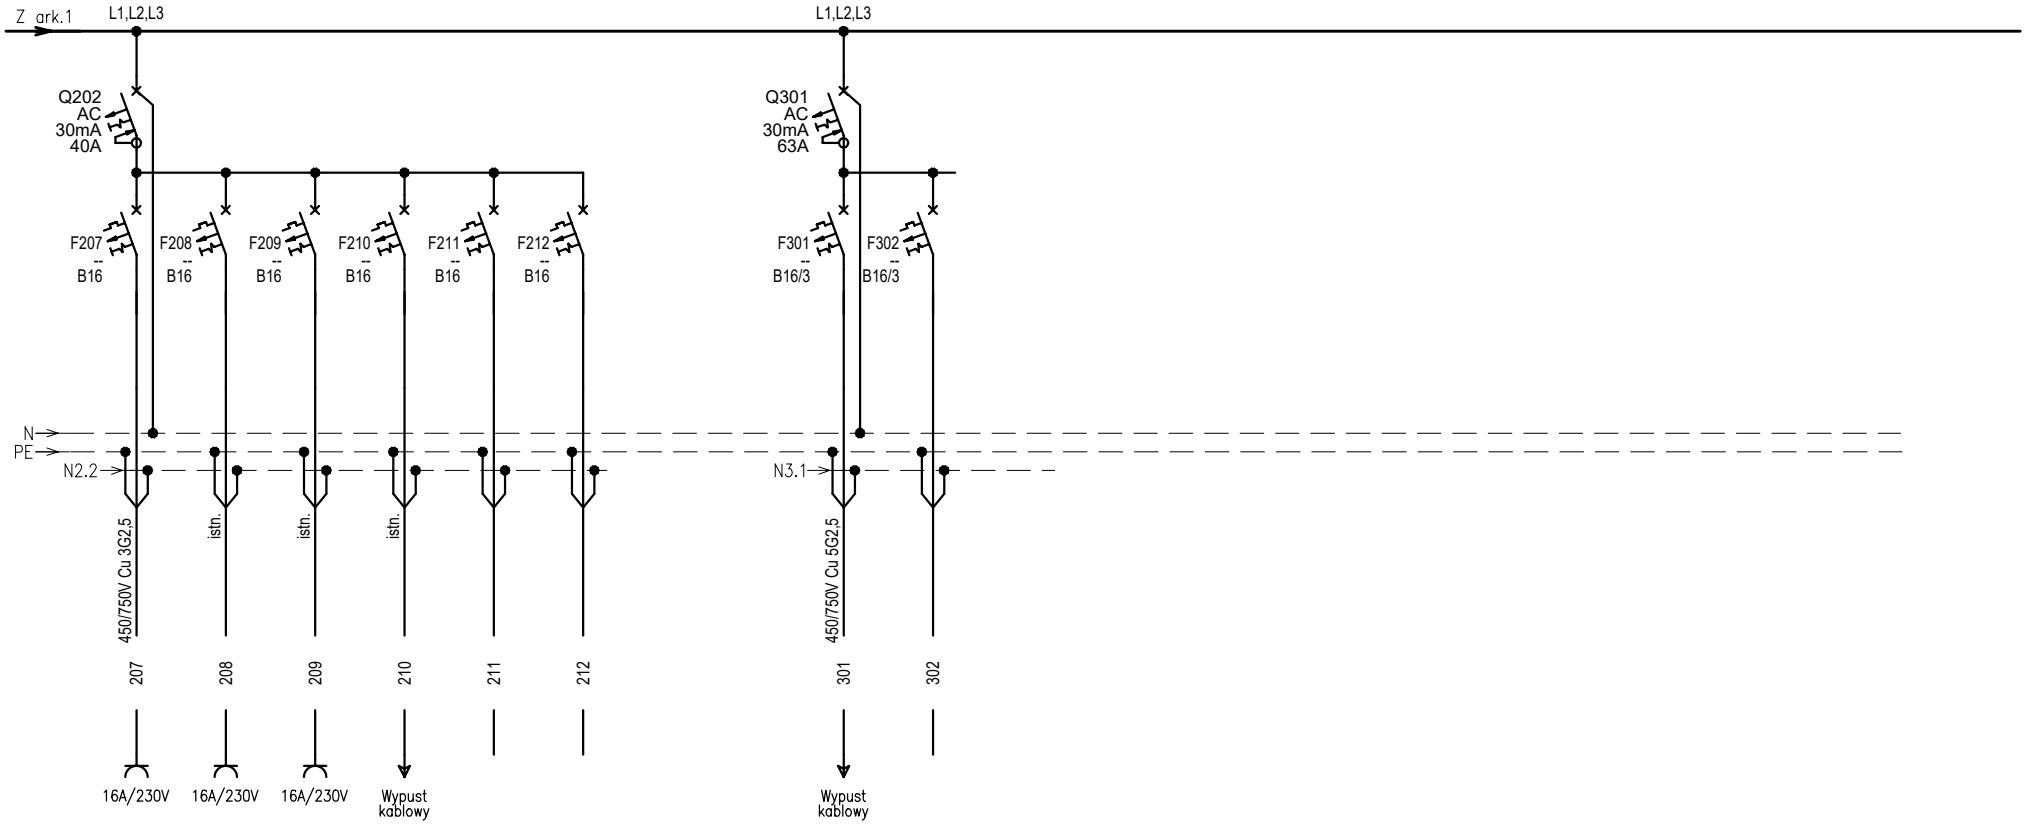

Gniazdo 1-faz Kuchnia pom. 01	Gniazda 1-faz istn. WC	Gniazda 1-faz istn. stołówka	Gniazda 1-faz Dzwonek	Rezerwa -	Rezerwa -
2,0	-	-	-	-	-

Wypust 3-faz Płyta indukcyjna	Rezerwa -
7,4	-

ELECTRO-PLAN PIOTR KANIA

Opracowanie chronione Ustawą o prawie autorskim i prawach pokrewnych (Dz.U.Nr 24/94 poz. 83 z dnia 4 lutego 1994r.)

Temat: PRZEBUDOWA CZĘŚCI BUDYNKU WRAZ Z MONTAŻEM PODNOŚNIKA W KABINIE ZAMKNIĘTEJ, PRZEBUDOWA OTWORU DRZWIOWEGO W ŚCIANIE ZEWNĘTRZNEJ, BUDOWA PRZEDSIONKA DO POMIESZCZENIA, ROZBIÓRKA SCHODÓW ZEWNĘTRZNYCH, BUDOWA SCHODÓW ZEWNĘTRZNYCH, ORAZ ZMIANA SPOSOBU UŻYTKOWANIA JEDNEGO POMIESZCZENIA GOSPODARCZEGO NA SZKOLNO-WYCHOWAWCZY

Lokalizacja: ul. 3-go maja 97b, 32-400 Myślenice

Inwestor: Specjalny Ośrodek Szkolno-Wychowawczy w Myślenicach ul. 3-go maja 97b 32-400 Myślenice

Nazwa rysunku: Schemat tablicy TP02

Funkcja	Nazwisko	Nr. upraw.	Podpis	Data
Projektował	mgr inż. Łukasz Biedroń	MAP/0036/POOE/10		11.2024
Sprawdzający	mgr inż. Bartłomiej Szumacher	MAP/0062/PBE/17		11.2024
Opracował	inż. Piotr Kania			11.2024


Nr rys: E-02


Format:	Nr ark:	Ilość ark.:
A4	2	3

Faza:	Skala:	Rewizja
PW	-	-

OCHRONA PRZED DOTYKIEM POŚREDNIM - SAMOCZYNNE WYŁĄCZENIE ZASILANIA W SIECI TN-S

CU24V

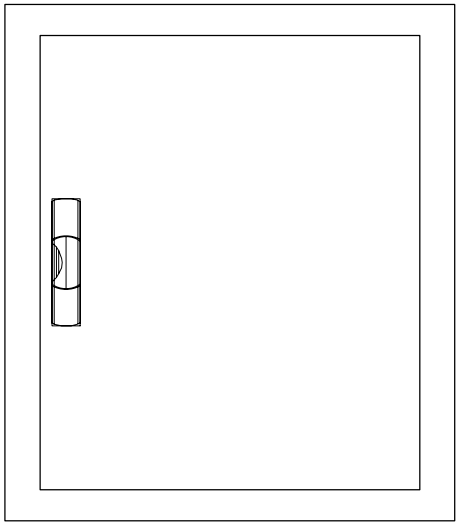

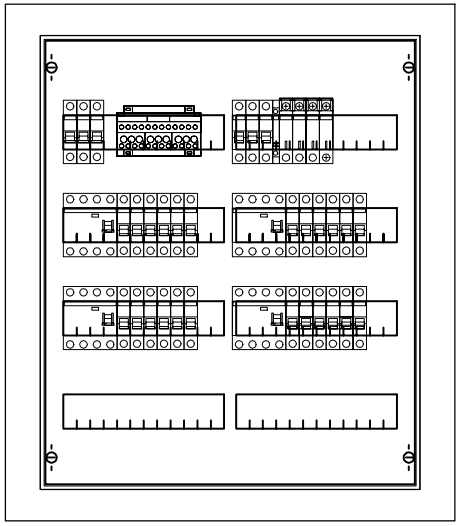

ComfortLine CU firmy ABB lub równoważna

Dane rozdzielnicy:

- Metalowa
- Klasa izolacji ⧈
- IP 30
- IK 09
- In=125A
- Podtynkowa
- RAL9016
- Drzwi z zamkiem

Wymiary

- Szerokość 615mm (otwór 561mm)
- Wysokość 715mm (otówr 698 mm)
- Głębokość 125mm (otwór 110mm)

UWAGA!
Rozdzielnice montować jako podtynkową. W tym celu należy uzupełnic nie wykorzystaną wnękę.

ELECTRO-PLAN PIOTR KANIA

Opracowanie chronione Ustawą o prawie autorskim i prawach pokrewnych (Dz.U.Nr 24/94 poz. 83 z dnia 4 lutego 1994r.)

Temat: PRZEBUDOWA CZĘŚCI BUDYNKU WRAZ Z MONTAŻEM PODNOŚNIKA W KABINIE ZAMKNIĘTEJ, PRZEBUDOWA OTWORU DRZWIOWEGO W ŚCIANIE ZEWNĘTRZNEJ, BUDOWA PRZEDSIONKA DO POMIESZCZENIA, ROZBIÓRKA SCHODÓW ZEWNĘTRZNYCH, BUDOWA SCHODÓW ZEWNĘTRZNYCH, ORAZ ZMIANA SPOSOBU UŻYTKOWANIA JEDNEGO POMIESZCZENIA GOSPODARCZEGO NA SZKOLNO-WYCHOWAWCZY

Lokalizacja: ul. 3-go maja 97b, 32-400 Myślenice

Inwestor:
Specjalny Ośrodek Szkolno-Wychowawczy w Myślenicach
ul. 3-go maja 97b
32-400 Myślenice

Nazwa rysunku:
Schemat tablicy
TP02

Funkcja	Nazwisko	Nr. upraw.	Podpis	Data
Projektował	mgr inż. Łukasz Biedroń	MAP/0036/POOE/10		11.2024
Sprawdzający	mgr inż. Bartłomiej Szumacher	MAP/0062/PBE/17		11.2024
Opracował	inż. Piotr Kania			11.2024

Nr rys:		
E-02		
Format:	Nr ark:	Ilość ark.:
A4	3	3
Faza:	Skala:	Rewizja
PW	-	-