
OCHRONA PRZED DOTYKIEM POŚREDNIM - SAMOCZYNNE WYŁĄCZENIE ZASILANIA W SIECI TN-S

SCHEMAT IDEOWY POŁĄCZEŃ WYRÓWNAWCZYCH

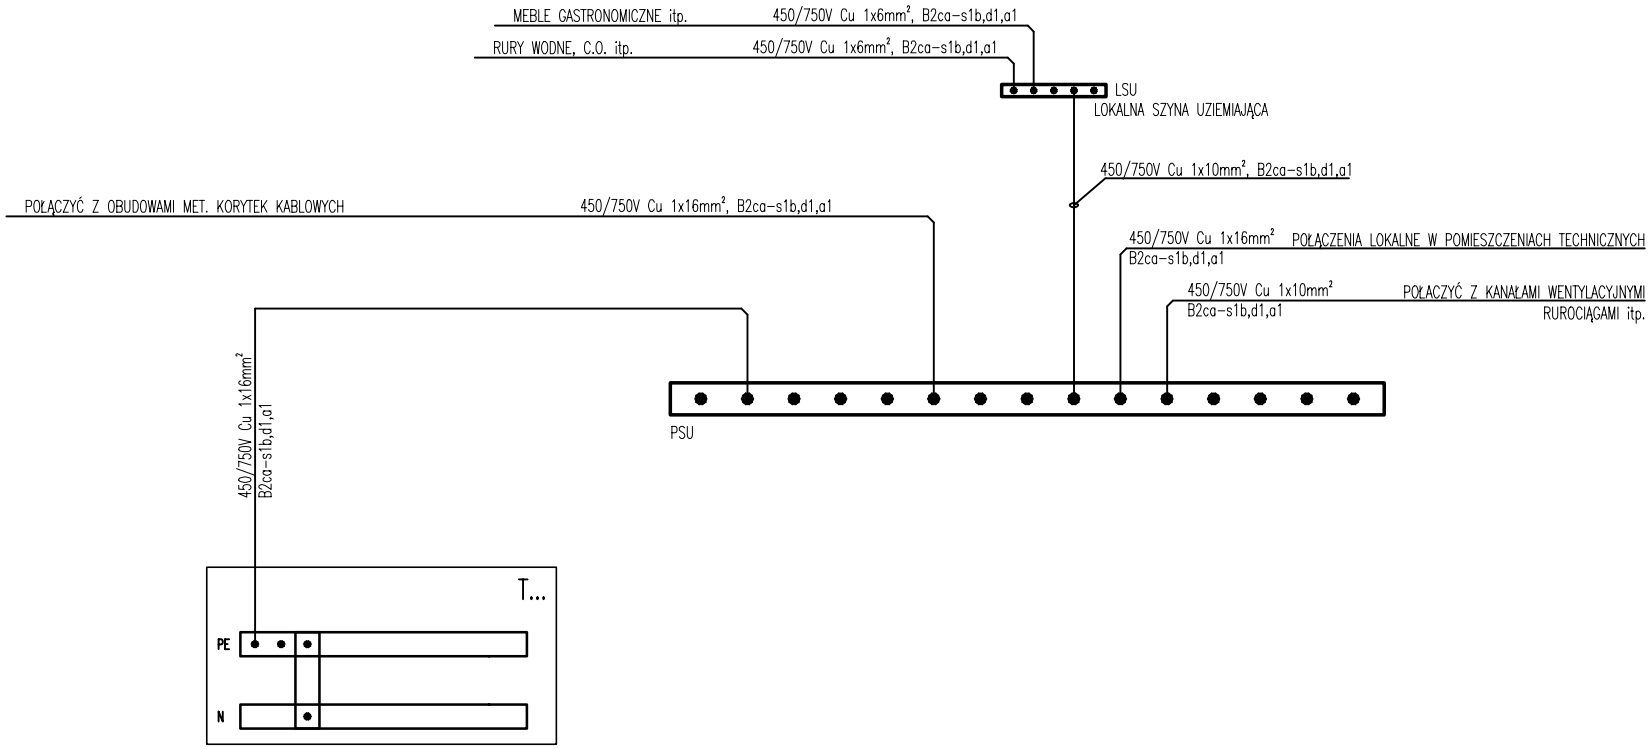

ELECTRO-PLAN PIOTR KANIA	Temat: PRZEBUDOWA CZĘŚCI BUDYNKU WRAZ Z MONTAŻEM PODNOŚNIKA W KABINIE ZAMKNIĘTEJ, PRZEBUDOWA OTWORU DRZWIOWEGO W ŚCIANIE ZEWNĘTRZNEJ, BUDOWA PRZEDSIONKA DO POMIESZCZENIA, ROZBIÓRKA SCHODÓW ZEWNĘTRZNYCH, BUDOWA SCHODÓW ZEWNĘTRZNYCH, ORAZ ZMIANA SPOSOBU UŻYTKOWANIA JEDNEGO POMIESZCZENIA GOSPODARCZEGO NA SZKOLNO-WYCHOWAWCZY Lokalizacja: ul. 3-go maja 97b, 32-400 Myślenice	Funkcja	Nazwisko	Nr. upraw.	Podpis	Data
		Projektował	mgr inż. Łukasz Biedroń	MAP/0036/POOE/10		11.2024
Opracowanie chronione Ustawą o prawie autorskim i prawach pokrewnych (Dz.U.Nr 24/94 poz. 83 z dnia 4 lutego 1994r.)	Inwestor: Specjalny Ośrodek Szkolno-Wychowawczy w Myślenicach ul. 3-go maja 97b 32-400 Myślenice	Sprawdzający	mgr inż. Bartłomiej Szumacher	MAP/0062/PBE/17		11.2024
	Nazwa rysunku: Schemat ideowy połączeń wyrównawczych	Opracował	inż. Piotr Kania			11.2024

Nr rys:		
E-03		
Format:	Nr ark:	Ilość ark.:
A4	1	3
Faza:	Skala:	Rewizja
PW	-	-