

Przekrój konstrukcyjny normalny
od km 11+069 do km 11+090
od km 11+160 do km 12+474

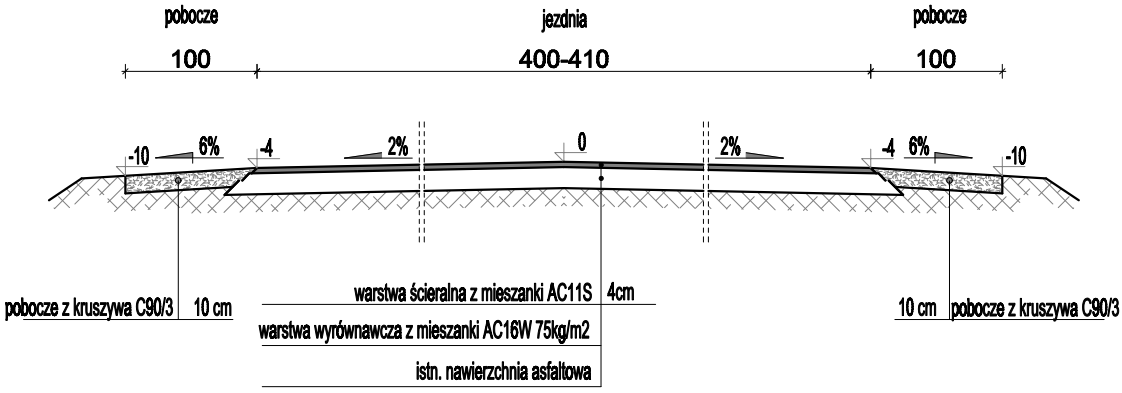

Przekrój konstrukcyjny normalny
od km 11+090 do km 11+160

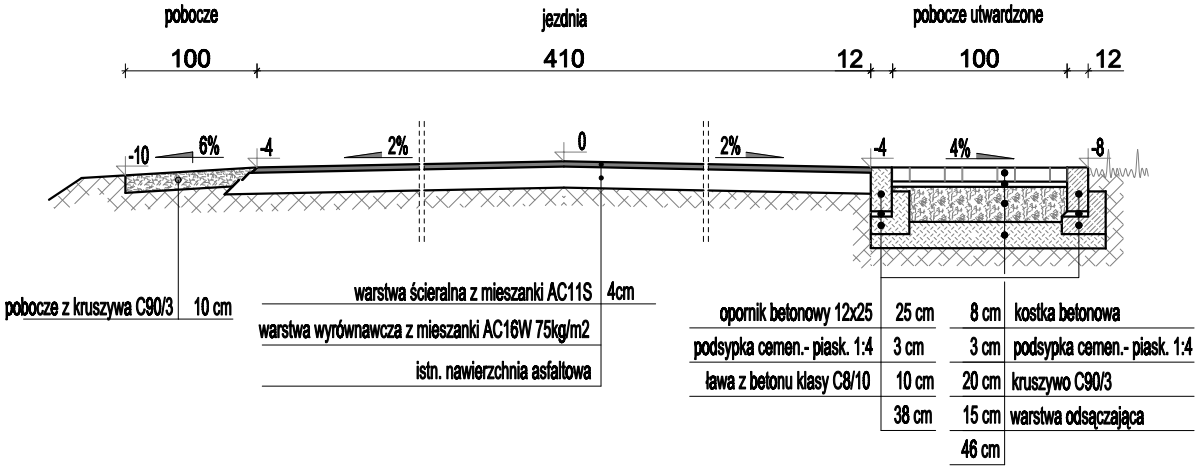

Nazwa opracowania:	PROJEKT TECHNICZNY	
roads projekt — Martyna Szewczyk, ul. Sierakowicka 27, 96-100 Skierniewice	*Inwestor:* **Starosta Łowicki, ul. Stanisławskiego 30, 99-400 Łowicz**	
Nazwa obiektu:	Remont drogi powiatowej nr 2935E Bobrowa – Chlebów	
Adres inwestycji:	gm. Łyszkowice pow. łowicki woj. łódzkie	
Tytuł rysunku:	Przekrój konstrukcyjny normalny	Stadium: P.T.
Funkcja / *Imię i nazwisko* / Podpis	BRANŻA DROGOWA	
Projektował:	mgr inż. Marcin Szewczyk upr. bud. nr LOD/2128/POOD/13 do projektowania bez ograniczeń w specjalności drogowej upr. bud. nr LOD/2688/OWOD/15 do kierowania robotami budowlanymi bez ograniczeń w specjalności inżynieryjnej drogowej	Nr rys. 3
Data: lipiec 2026r.	Skala: 1:40	