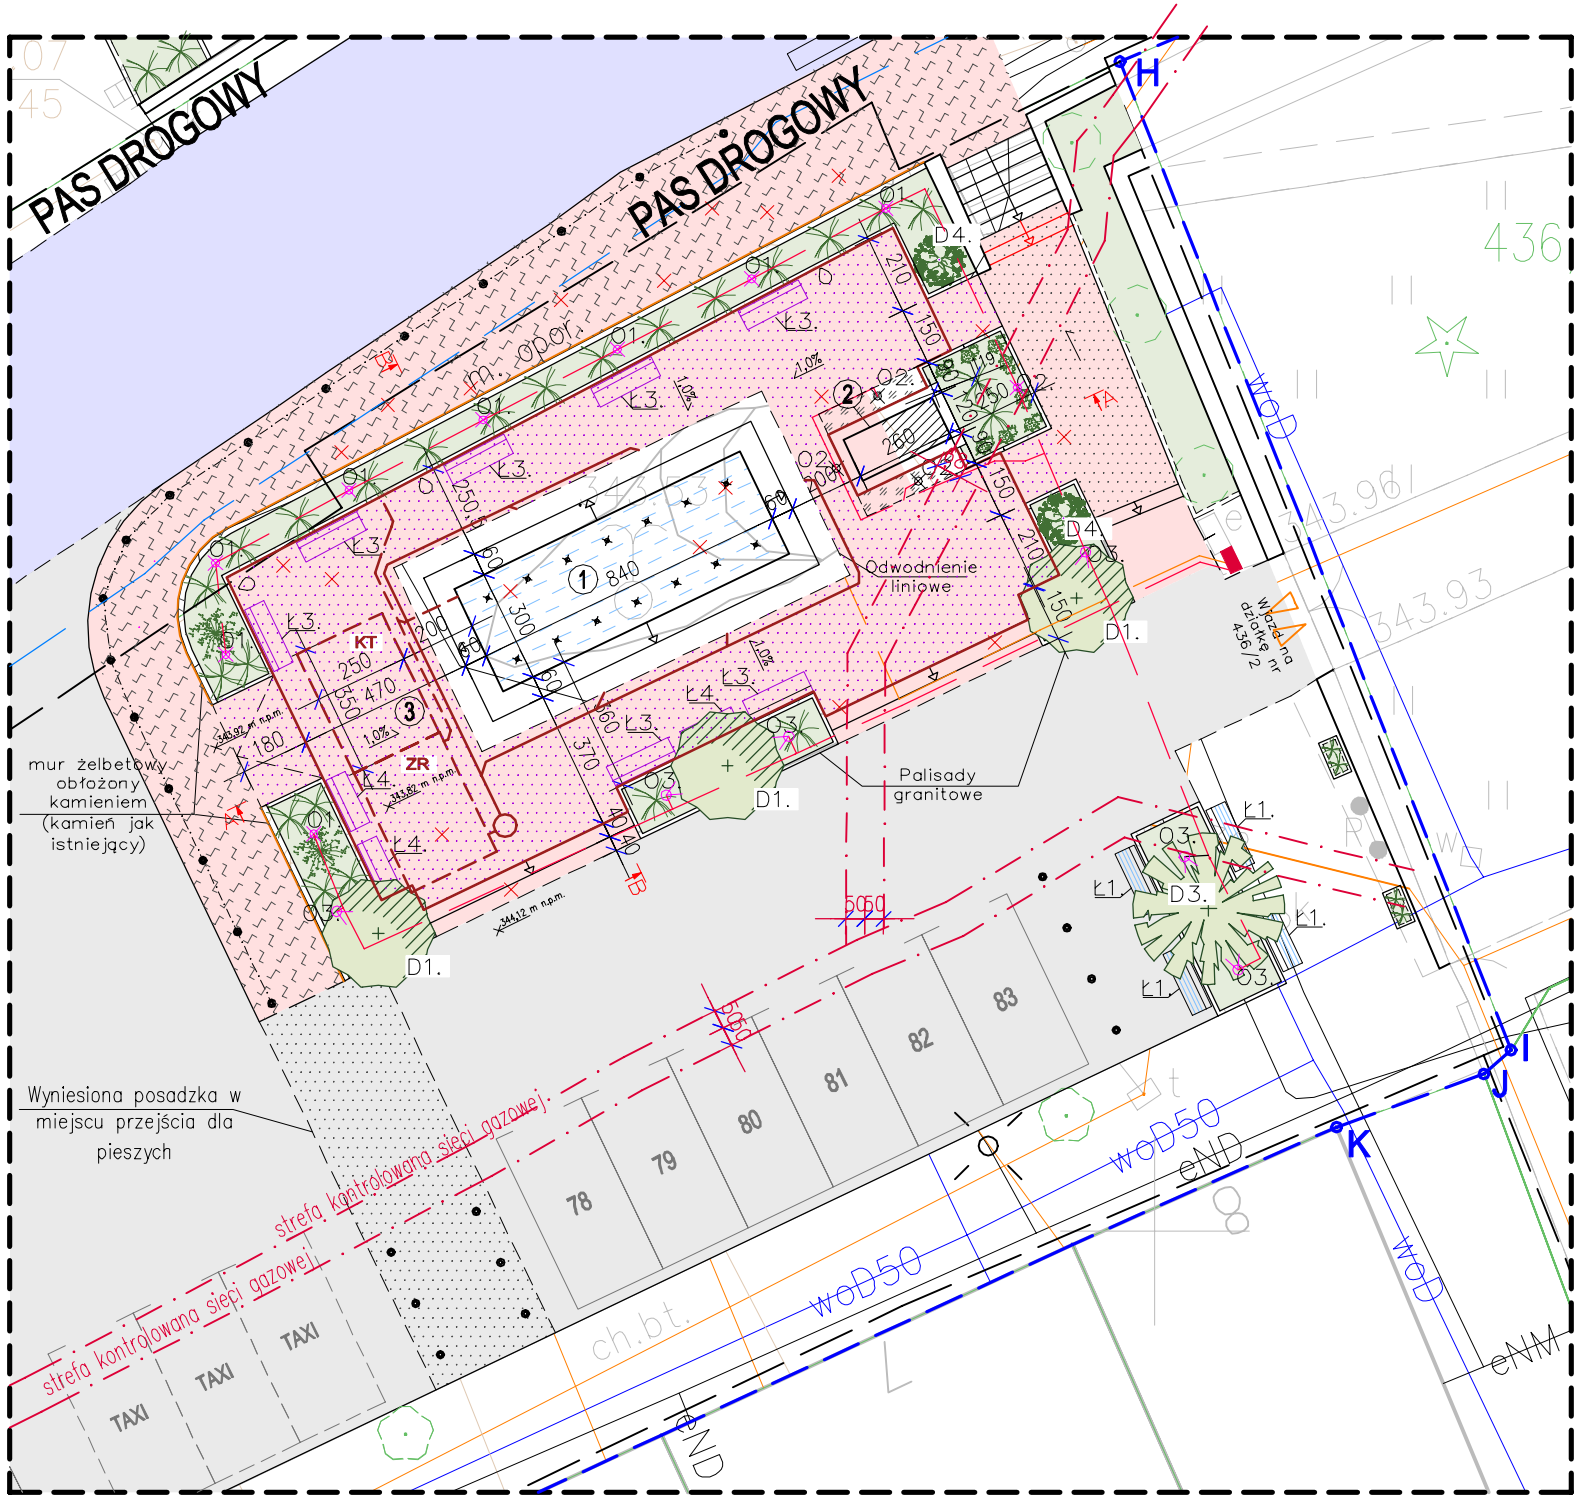



## LEGENDA :

**PROJEKTOWANE ZAGOSPODAROWANIE:**

① Proj. Fontanna;

② Proj. Pomnik Króla Kazimierza III Wielkiego;

③ Proponowana lokalizacja komory technicznej dla fontanny. Przewody kanalizacyjne/wodociągowe, sterujące, zasilające wykonać wg projektu technologii. Wykorzystać istniejącą ifrastrukturę obecnej fontanny. Współpraca ze zbiornikiem retencyjnym na wody opadowe, które zostaną wykorzystane do celów funkcjonowania fontanny;

Proj. tereny biologicznie czynne / zieleń urządzona;

Proj. nawierzchnie utwardzone, chodniki, place;

w tym:

Nawierzchnia z płyt granitowych 60x60cm;

Proj. nawierzchnia wodoprzepuszczalna – kostka granitowa 20x10cm ze spoinami;

Proj. nawierzchnia wodoprzepuszczalna – żwir dekoracyjny np. Grys Granitowy Szary;

Słupki uliczne wygrodzeniowe;

MF Maszt flagowy;

R Reklama lub tablica informacyjna;

Proj. demontaż / likwidacja / wyburzenie;

m. opor. Proj. przebudowa muru oporowego;

Proj. palisady granitowe;

Proj. schody terenowe;

Proj. słup oświetleniowy wraz z oprawą oświetleniową;

01. – Oprawa okrągła najazdowa dogruntowa – oświetlenie zieleni niskiej;

02. – Oprawa okrągła najazdowa z regulowanym kątem pochylenia źródła światła – oświetlenie pomnika;

03. – Reflektor – oświetlenie drzew;

proj. inst. niskiego napięcia – zasilanie fontanny;

proj. inst. oświetleniowa niskiego napięcia – oświetlenie drogi krajowej i parkingu;

proj. inst. oświetleniowa niskiego napięcia – oświetlenie zieleni niskiej / drzew

proj. złącze kablowe nN wraz ze sterowaniem oświetleniem;

**KT.** Proj. komora techniczna dla fontanny – adaptacja gotowego prafabrykowanego zbiornika szczelnego;

**ZT.** Proj. zbiornik szczelny retencyjny na wody opadowe i roztopowe;

Proj. zieleń wysoka:

D1. – KLON ZWYCZAJNY (Acer platanoides)

D2. – KLON JESIONOLISTNY (Acer negundo) zielony

D3. – ROBINIA AKACJOWA 'Umbraculifera' (Robinia Pseudoacacia 'Umbraculifera')

D4. – MAGNOLIA GWIAŹDZISTA ROSEA (Magnolia stellata Rosea)

Proj. zieleń niska

Donice betonowe (będące w zasobach miasta);

MAŁA ARCHITEKTURA:

Ł1. – Ławka dł. 180cm np. Ławka Wiedeńska

Ł2. – Ławka dł. 150cm np. Ławka Wiedeńska

Ł3. – Instalacja artystyczna Ławka dł. 180cm – nie przeznaczona do siedzenia (rekreacji)

Ł4. – Instalacja artystyczna Ławka dł. 150cm – nie przeznaczona do siedzenia (rekreacji)

S1. – Kosz na śmieci

| | | |
|---|---|---|
| Jednost. proj.: | **KROK ARCHITEKT** mgr inż. arch. Grzegorz Krok<br>33-330 Grybów, ul. Grunwaldzka 46, NIP: 7343210692, REGON: 122774655, tel. 790 029 586, www.krokarchitekt.pl | |
| Obiekt: | **Zagospodarowanie terenu rynku w grybowie wraz z przebudową muru oporowego, budową pomnika, małej architektury oraz z wewnętrznymi instalacjami w tym rozbudowa istniejącego oświetlenia rynku, a także budowa zbiornika szczelnego na wody opadowe i roztopowe.** | Stadium: **PROJ. TECH.** |
| Adres: | **Miasto Grybów, obręb 1,**<br>**Dz. Nr 436/3, 436/4, 436/5** | Data: **07.2025** |
| Przedmiot rys.: | **PROJEKT PLACU PRZY FONTANNIE** | Skala: **1:200** |
| Projektant architektury: | **mgr inż. arch. Grzegorz Krok**<br>uprawnienia budowlane do projektowania bez ograniczeń w specjalności architektonicznej<br>nr MPOIA/054/2016 | Nr rys.: **A-01** |
| Sprawdzający architektury: | mgr inż. arch. Agnieszka Niepsuj<br>upr. bud. do proj. bez ograniczeń w spec. architektonicznej<br>nr MPOIA/015/2017 | |
| Opracowanie: | **mgr inż. arch. Grzegorz Krok**<br>**mgr inż. arch. Beata Piętka-Kantor** | |

*Prawa autorskie zastrzeżone, tącznie z prawem reprodukcji lub udostępniania osobom trzecim niniejszego rysunku lub jego części bez upoważnienia projektanta.*