
b-b
skala 1:100

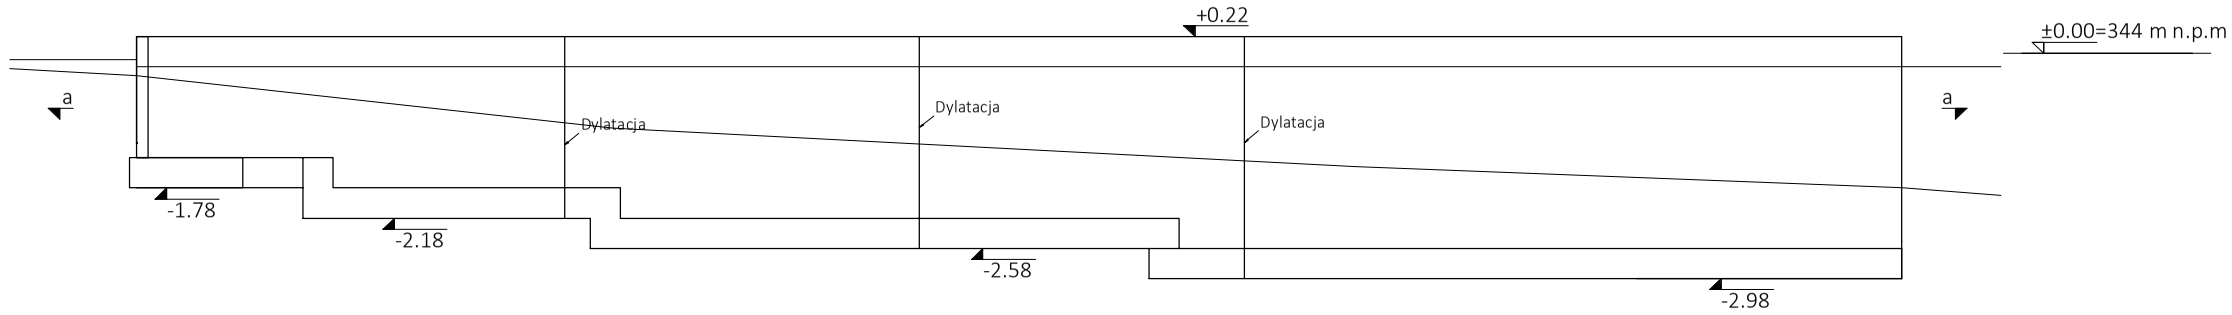


Proj. lokalizacja komory technicznej dla fontanny (adaptacja gotowego prefabrykowanego zbiornika szczelnego;

UWAGA:
Przewody kanalizacyjne/wodociągowe, sterujące, zasilające wykonać wg projektu technologii. Wykorzystać istniejącą infrastrukturę obecnej fontanny. Współpraca ze zbiornikiem retencyjnym na wody opadowe, które zostaną wykorzystane do celów funkcjonowania fontanny;

MUR OPOROWY (WZDŁUŻ DROGI KRAJOWEJ) – wg proj. konstrukcji
Wykończenie muru oporowego: Gnejs beżowy kamień naturalny elewacyjny (nieregularny – dzikówka);

UWAGA: Kamień należy przyklejać na oczyszczonej i zagruntowanej ścianie przy pomocy specjalistycznego kleju do kamienia naturalnego na bazie białego cementu

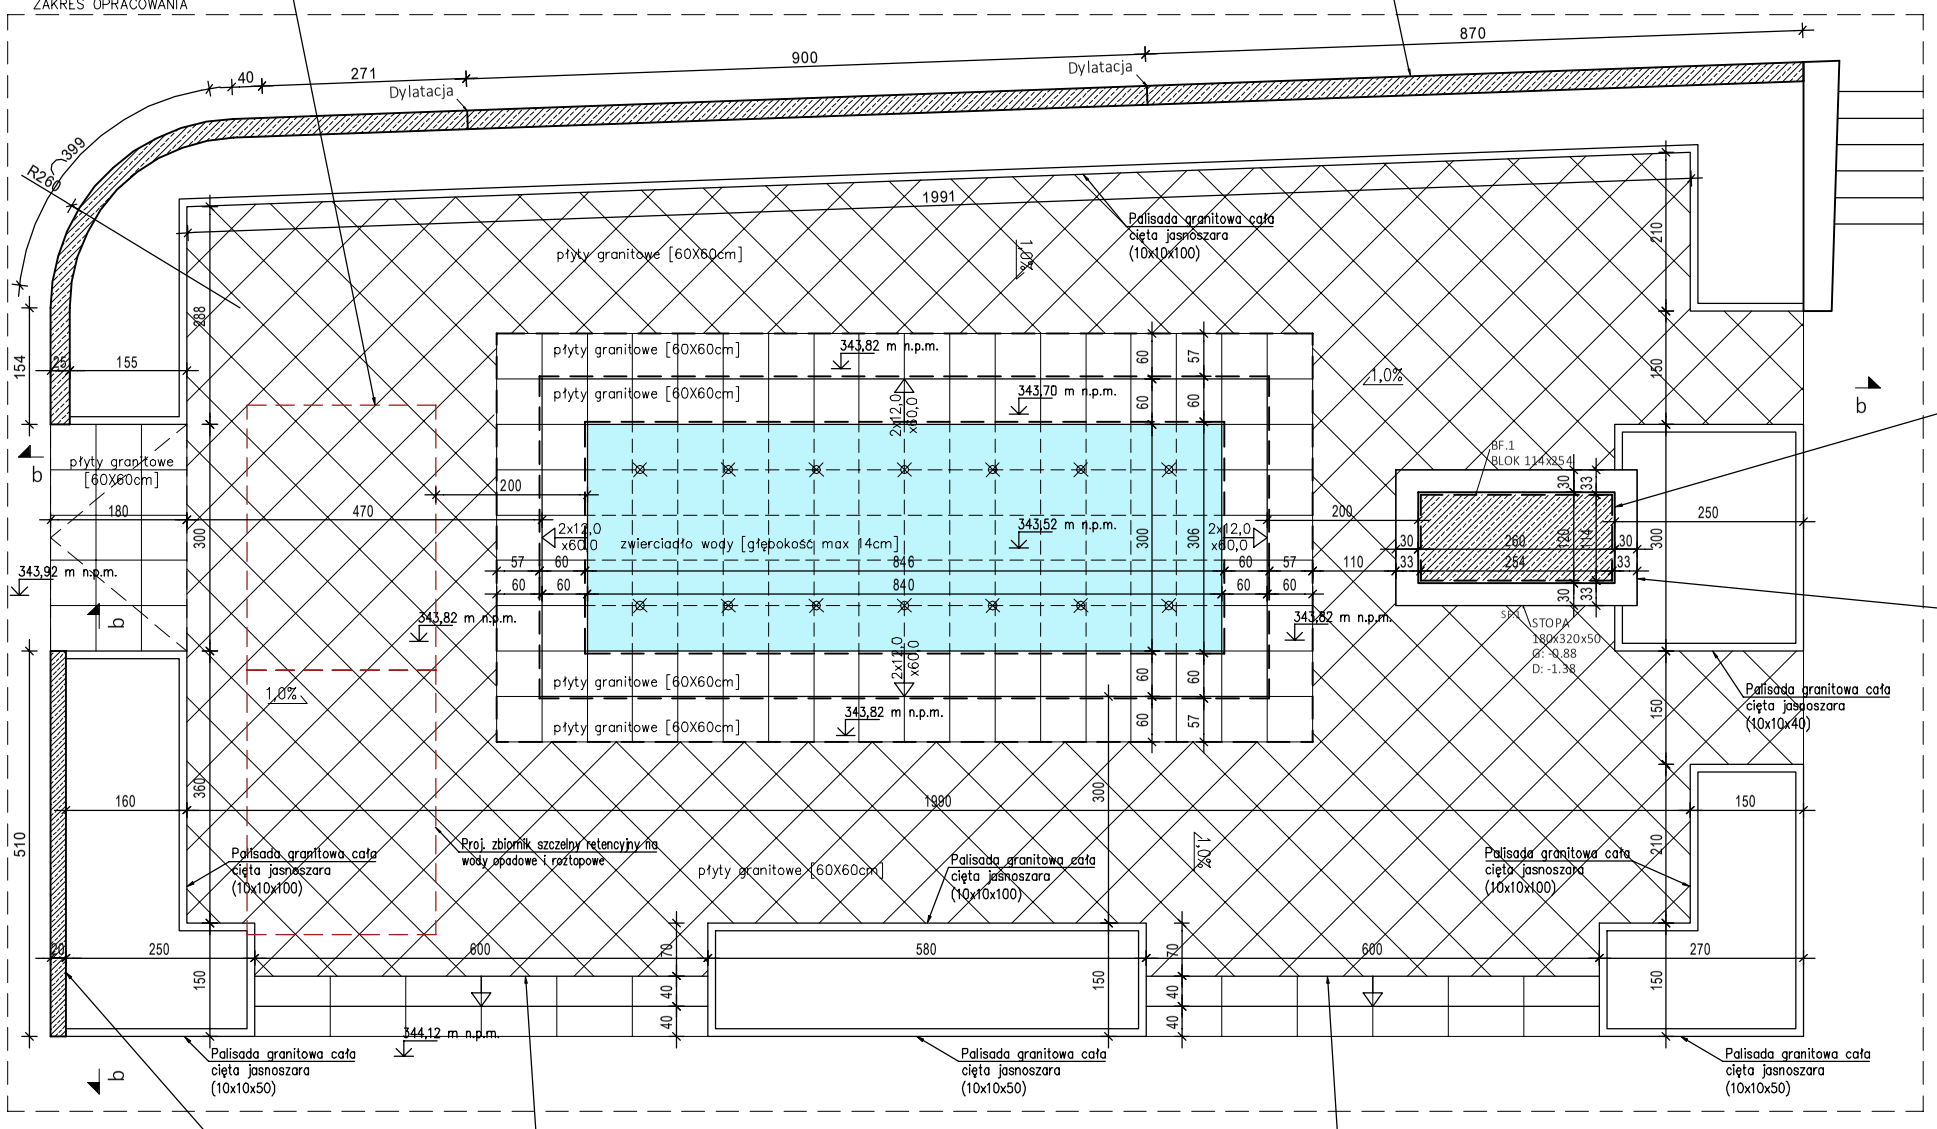

⊗ – Lokalizacja dyszy fontanny (wg oprac. technologii fontanny)

b-b
skala 1:100

MUR OPOROWY (OD STRONY PARKINGU) – wg proj. konstrukcji
Wykończenie muru oporowego: Gnejs beżowy kamień naturalny elewacyjny (nieregularny – dzikówka);

UWAGA: Kamień należy przyklejać na oczyszczonej i zagruntowanej ścianie przy pomocy specjalistycznego kleju do kamienia naturalnego na bazie białego cementu

Stopnie granitowe blokowe płomieniowane jasnoszare (100x40x15)

UWAGA: Stopnie blokowe układać na warstwie półsuchego betonu grubości ok. 10–15 cm. Stopnie układać od dołu, kolejno układając jeden stopień na drugim z zakładką około 1 cm.

Stopnie granitowe blokowe płomieniowane jasnoszare (100x40x15)

UWAGA: Stopnie blokowe układać na warstwie półsuchego betonu grubości ok. 10–15 cm. Stopnie układać od dołu, kolejno układając jeden stopień na drugim z zakładką około 1 cm.

Jednost. proj.:	**KROK ARCHITEKT** mgr inż. arch. Grzegorz Krok 33-330 Grybów, ul. Grunwaldzka 46, NIP: 7343210692, REGON: 122774655, tel. 790 029 586, www.krokarchitekt.pl	
Obiekt:	**Zagospodarowanie terenu rynku w grybowie wraz z przebudową muru oporowego, budową pomnika, małej architektury oraz z wewnętrznymi instalacjami w tym rozbudowa istniejącego oświetlenia rynku, a także budowa zbiornika szczelnego na wody opadowe i roztopowe.**	Stadium: **PROJ. TECH.**
Adres:	**Miasto Grybów, obręb 1,** **Dz. Nr 436/3, 436/4, 436/5**	Data: **07.2025**
Przedmiot rys.:	**SZCZEGÓŁ PLACU Z FONTANNĄ**	Skala: **1:100**
Projektant architektury:	**mgr inż. arch. Grzegorz Krok** uprawnienia budowlane do projektowania bez ograniczeń w specjalności architektonicznej nr MPOIA/054/2016	Nr rys.: **A-03**
Sprawdzający architektury:	**mgr inż. arch. Agnieszka Niepsuj** uprawnienia budowlane do projektowania bez ograniczeń w specjalności architektonicznej nr MPOIA/015/2017	
Opracowanie:	**mgr inż. arch. Grzegorz Krok** **mgr inż. arch. Beata Piętka-Kantor**	

Prawa autorskie zastrzeżone, łącznie z prawem reprodukcji lub udostępniania osobom trzecim niniejszego rysunku lub jego części bez upoważnienia projektanta.