


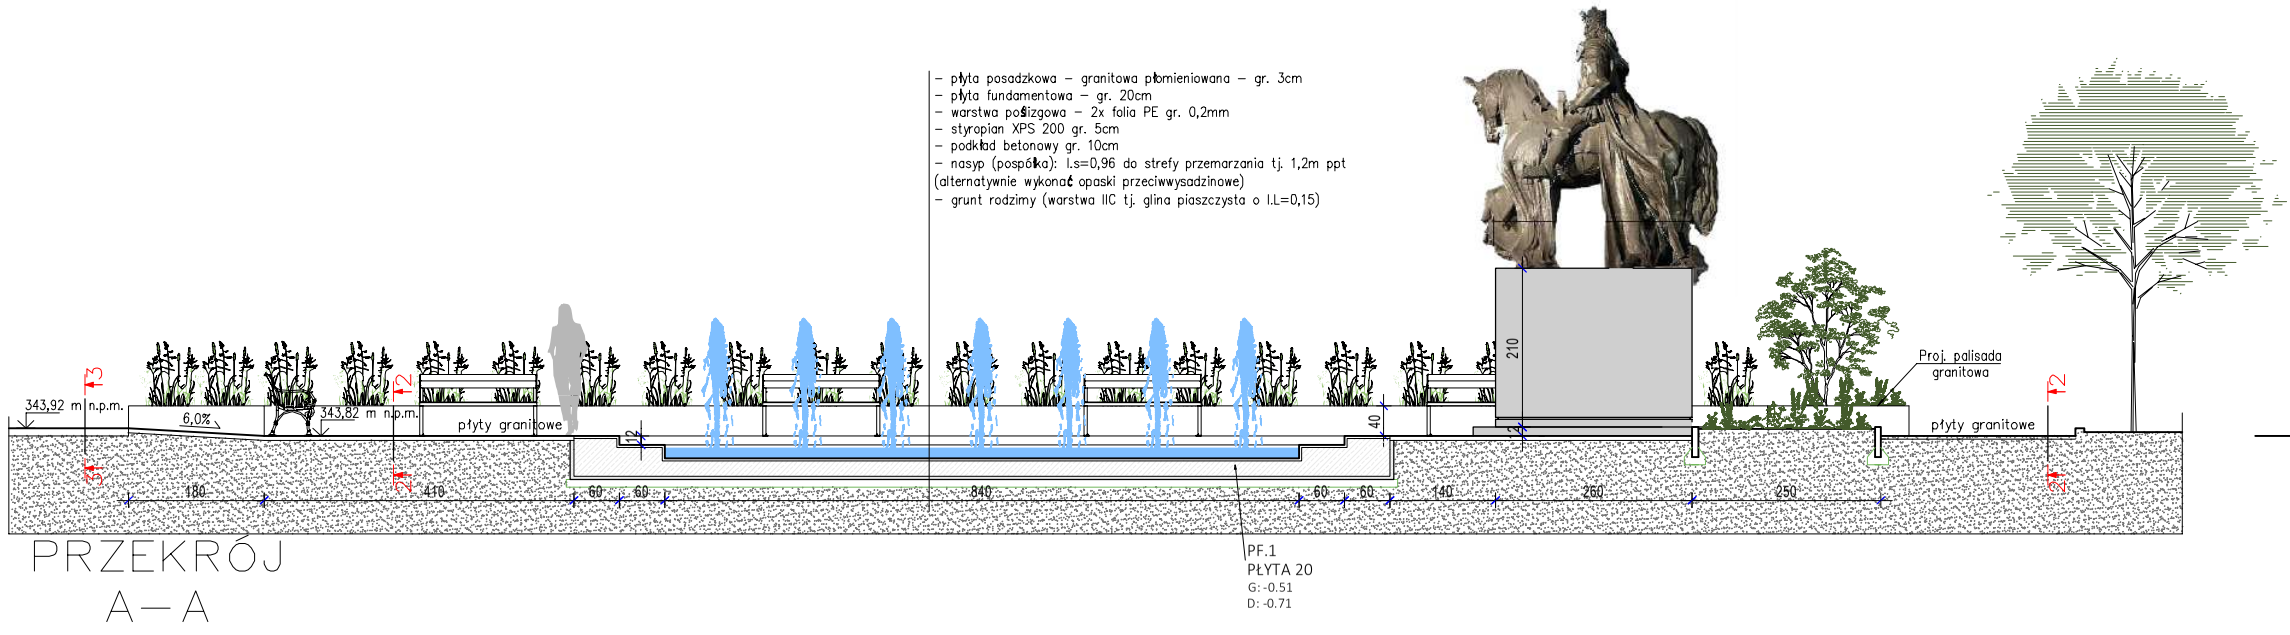


PRZEKRÓJ
A–A

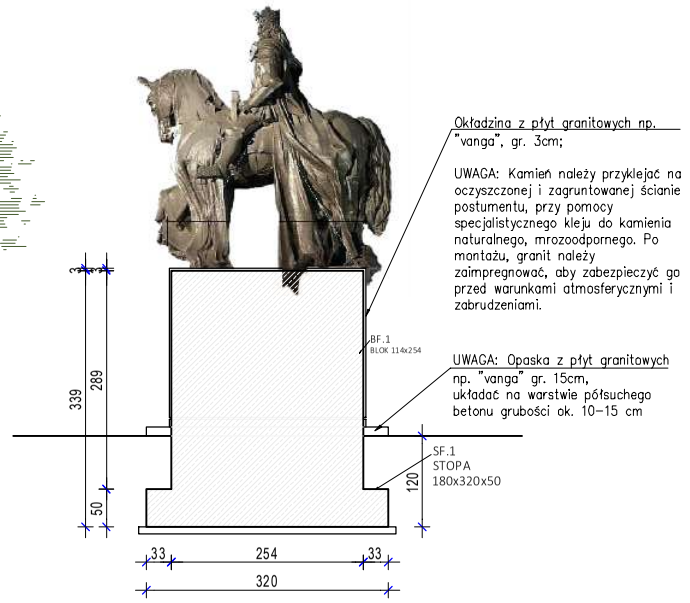

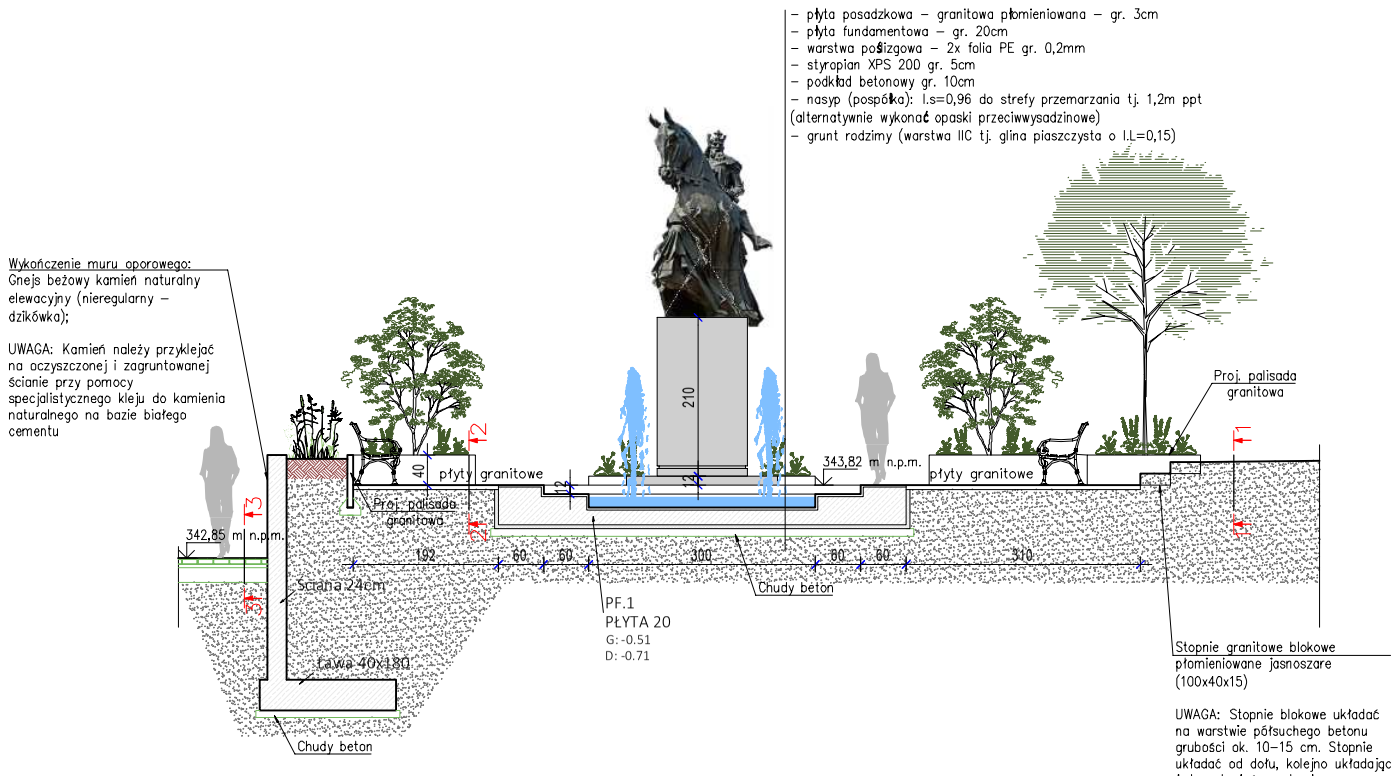


PRZEKRÓJ
B–B

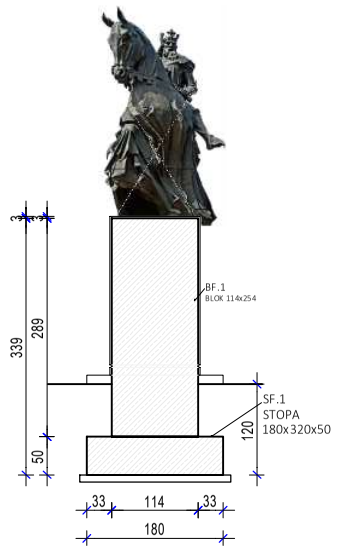

PRZEKRÓJ 1–1:


NAW. NA PARKINGACH Z KOSTKI BRUKOWEJ GRANITOWEJ, GR. 10CM
WG WYKONANIA ISTNIEJĄCEGO

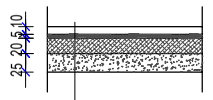

Naw. – kostka brukowa granitowa, gr. 10cm
Podsypka z piasku, gr. 3–5cm
podbudowa z betonu – 20cm
Podbudowa z kruszywa kamiennego, stabilizowane mechanicznie gr. 25cm

PRZEKRÓJ 2–2:


NAW. NA PLACU Z PŁYT GRANITOWYCH, GR. 6CM

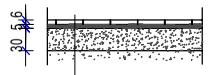

Naw. – płyta granitowa, gr. 6cm
Podsypka cementowo–piaskowa, gr. 5cm
Podbudowa z kruszywa kamiennego, stabilizowanego mechanicznie, gr. 30cm
istniejąca pospółka

PRZEKRÓJ 3–3:

NAW. NA PROJ. CHODNIKU
Z KOSTKI GRANITOWEJ 20X10 GR. 10CM

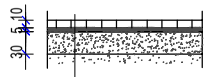

Naw. – kostka granitowa, gr. 10cm
Podsypka cementowo–piaskowa, gr. 5cm
Podbudowa z kruszywa kamiennego, stabilizowanego mechanicznie, gr. 30cm
istniejąca pospółka

Jednost. proj.:	**KROK** ARCHITEKT **mgr inż. arch. Grzegorz Krok** 33–330 Grybów, ul. Grunwaldzka 46, NIP: 7343210692, REGON: 122774655, tel. 790 029 586, www.krokarchitekt.pl	
Obiekt:	**Zagospodarowanie terenu rynku w grybowie wraz z przebudową muru oporowego, budową pomnika, małej architektury oraz z wewnętrznymi instalacjami w tym rozbudowa istniejącego oświetlenia rynku, a także budowa zbiornika szczelnego na wody opadowe i roztopowe.**	Stadium: **PROJ. TECH.**
Adres:	**Miasto Grybów, obręb 1,** **Dz. Nr 436/3, 436/4, 436/5**	Data: **07.2025**
Przedmiot rys.:	**PROJEKT PLACU PRZY FONTANNIE - PRZEKROJE**	Skala: **1:100**
Projektant architektury:	**mgr inż. arch. Grzegorz Krok** uprawnienia budowlane do projektowania bez ograniczeń w specjalności architektonicznej nr MPOIA/054/2016	Nr rys.: **A-04**
Sprawdzający architektury:	**mgr inż. arch. Agnieszka Niepsuj** uprawnienia budowlane do projektowania bez ograniczeń w specjalności architektonicznej nr MPOIA/015/2017	
Opracowanie:	**mgr inż. arch. Grzegorz Krok** **mgr inż. arch. Beata Piątka-Kantor**	

Prawa autorskie zastrzeżone, tącznie z prawem reprodukcji lub udostępniania osobom trzecim niniejszego rysunku lub jego części bez upoważnienia projektanta.