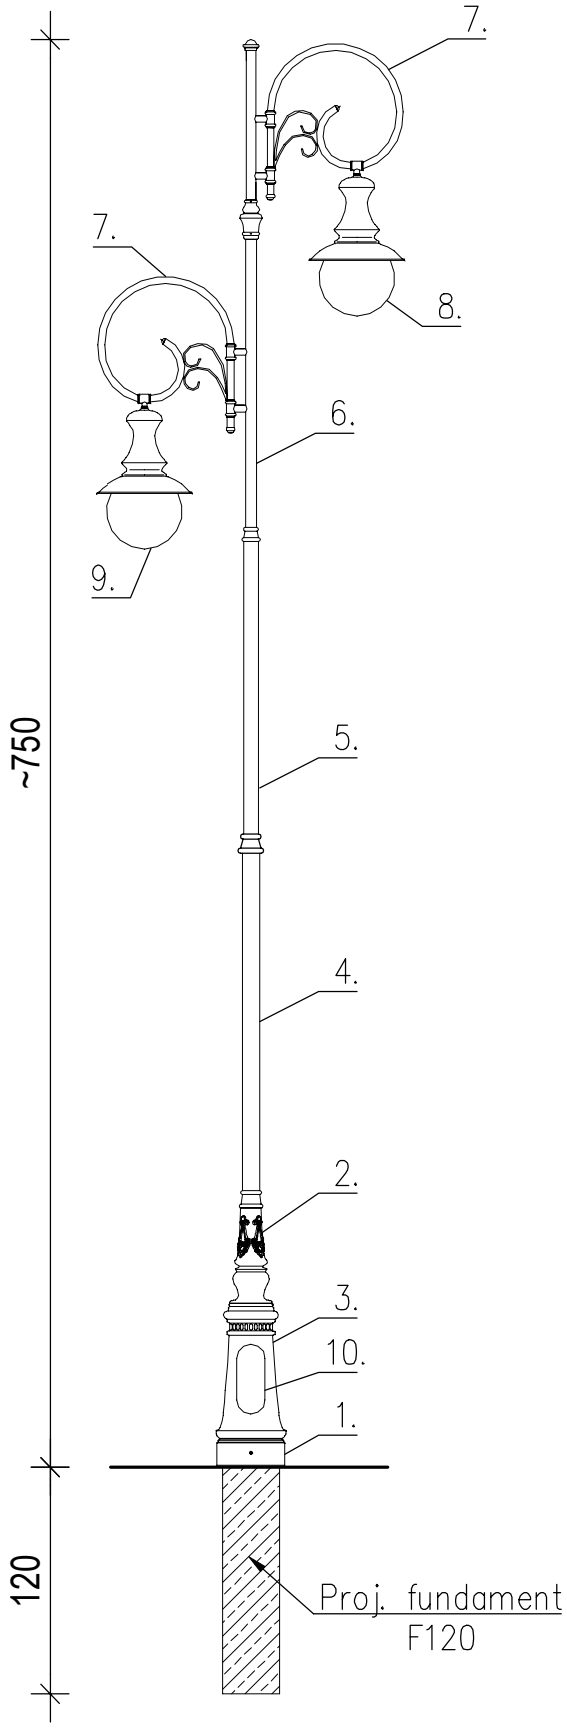



Proj. słup oświetleniowy h=7,5m:

1. Baza słupa
2. Ozdoby
3. Rura stalowa ø133
4. Rura stalowa ø89
5. Rura stalowa ø76
6. Rura stalowa ø60
7. Ramię R25
8. Oprawa OW LED 24W 4000K (droga krajowa)
9. Oprawa OW LED 24W 4000K (parking)
10. Tabliczka przyłączeniowa

| | | |
|---|---|---|
| Jednost. proj.: | **KROK** ARCHITEKT **mgr inż. arch. Grzegorz Krok**<br>33-330 Grybów, ul. Grunwaldzka 46, NIP: 7343210692, REGON: 122774655, tel. 790 029 586, www.krokarchitekt.pl | |
| Obiekt: | **Zagospodarowanie terenu rynku w grybowie wraz z przebudową muru oporowego, budową pomnika, małej architektury oraz z wewnętrznymi instalacjami w tym rozbudowa istniejącego oświetlenia rynku, a także budowa zbiornika szczelnego na wody opadowe i roztopowe.** | Stadium:<br>**PROJ. TECH.** |
| Adres: | **Miasto Grybów, obręb 1,**<br>**Dz. Nr 436/3, 436/4, 436/5** | Data:<br>**04.2025** |
| Przedmiot rys.: | **MAŁA ARCHITEKTURA - SŁUP OŚWIETLENIOWY** | Skala:<br>**1:40** |
| Projektant architektury: | **mgr inż. arch. Grzegorz Krok**<br>uprawnienia budowlane do projektowania bez ograniczeń<br>w specjalności architektonicznej<br>nr MPOIA/054/2016 | Nr rys.: |
| Sprawdzajacy architektury: | **mgr inż. arch. Agnieszka Niepsuj**<br>uprawnienia budowlane do projektowania bez ograniczeń<br>w specjalności architektonicznej<br>nr MPOIA/015/2017 | |
| Opracowanie: | **mgr inż. arch. Grzegorz Krok**<br>**mgr inż. arch. Beata Piętka-Kantor** | **A-07** |

*Prawa autorskie zastrzeżone, łącznie z prawem reprodukcji lub udostępniania osobom trzecim niniejszego rysunku lub jego części bez upoważnienia projektanta.*