

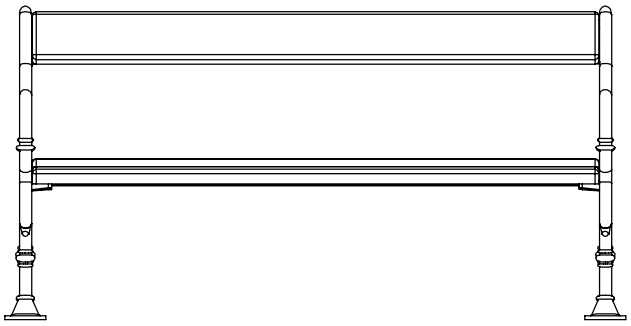


FRONT

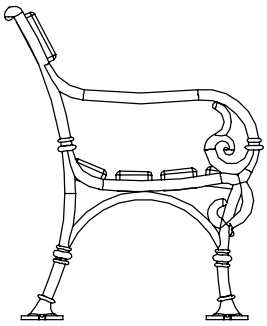

BOK

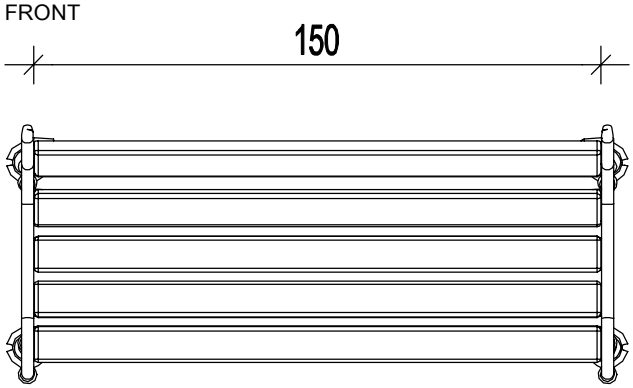

RZUT

* Instalacja artystyczna w formie ławki w stylu wiedeńskim, o bogatym ornamencie (stanowi tło dla projektowanej fontanny), nie pełni funkcji użytkowej a jedynie wizualną.

Instalacja artystyczna – Ławka, kolor czarny/orzech (nut):

– długość 150cm

Konstrukcja: odlew żeliwny w kolorze czarnym
deski impregnowane i dwukrotnie lakierowane / olejowane;

Rodzaj drewna: świerk;

Montaż poprzez przykręcenie do podłoża.

Jednost. proj.:	**KROK** ARCHITEKT **mgr inż. arch. Grzegorz Krok** 33-330 Grybów, ul. Grunwaldzka 46, NIP: 7343210692, REGON: 122774655, tel. 790 029 586, www.krokarchitekt.pl	
Obiekt:	**Zagospodarowanie terenu rynku w grybowie wraz z przebudową muru oporowego, budową pomnika, małej architektury oraz z wewnętrznymi instalacjami w tym rozbudowa istniejącego oświetlenia rynku, a także budowa zbiornika szczelnego na wody opadowe i roztopowe.**	Stadium: **PROJ. TECH.**
Adres:	**Miasto Grybów, obręb 1,** **Dz. Nr 436/3, 436/4, 436/5**	Data: **07.2025**
Przedmiot rys.:	**MAŁA ARCHITEKTURA - Instalacja artystyczna (150cm)**	Skala: **1:20**
Projektant architektury:	**mgr inż. arch. Grzegorz Krok** uprawnienia budowlane do projektowania bez ograniczeń w specjalności architektonicznej nr MPOIA/054/2016	Nr rys.:
Sprawdzający architektury:	**mgr inż. arch. Agnieszka Niepsuj** uprawnienia budowlane do projektowania bez ograniczeń w specjalności architektonicznej nr MPOIA/015/2017	
Opracowanie:	**mgr inż. arch. Grzegorz Krok** **mgr inż. arch. Beata Piętka-Kantor**	**A-13**

Prawa autorskie zastrzezone, łącznie z prawem reprodukcji lub udostępniania osobom trzecim niniejszego rysunku lub jego części bez upoważnienia projektanta.