POSTUMENT POD POMNIK

skala 1:50

UWAGI OGÓLNE:

- poziom ±0.00 zgodnie z architekturą
- pozycje obliczeniowe zgodnie z wynikami obliczeń statyczno - wytrzymałościowych
- detale wykonawcze zgodnie z obowiązującymi normami i zasadami wiedzy technicznej lub na podstawie projektu wykonawczego
- rysunek rozpatrywać łącznie z opracowaniami branżowymi oraz opisem
- wszystkie stosowane materiały i technologie muszą posiadać stosowne atesty i dopuszczenia do stosowania w Polsce
- wszystkie wymiary sprawdzić na budowie
- wszystkie niejasności należy konstultować z projektantem konstrukcji

UWAGI DODATKOWE:

- na podstawie opracowania geotechnicznego (autor mgr inz. Rafał Gucwa) projektowany obiekt zostanie posadowiony w IIC warstie geotechnicznej tj. glinie piaszczystej o I.L=0,15
- w razie występowania słabszego gruntu w poziomie posadowienia, należy zdjąć warstwe słabą i zastosować grubszy podkład z chudego betonu lub uzupełnić pospółką o stopniu zagęszczenia I.s=0,96, pospółkę zagęszczać warstawami grubości 30cm, zakres wymiany uzgodnić z geologiem
- w opracowaniu geotechnicznym nie stwierdzono występowania wody gruntowej powyżej poziomu posadowienia
- po wykonaniu i odbiorze wykopów oraz nasypów przez uprawnionego geologa niezwłocznie wykonać 10cm podkładu z betonu C8/10 (B10)
- opracowanie nie obejmuje organizacji i technologii placu budowy, zabezpieczenia i odwodnienia wykopu oraz technologii izolacji
- wypuścić zbrojenie elementów wyższych kondygnacji
- krawędzie widokowe elementów betonowych należy fazować 15x15mm
- w przypadku przerwania robót na czas zimowy fundamenty należy zabezpieczyć przed wysadzeniami mrozowymi

OZNACZENIA:


ELEMENTY PROJEKTOWANE

- fundamenty
- ściany fundamentowe betonowe/żelbetowe
- dolna /górna krawędź elementu

D/G


a-a

skala 1:50

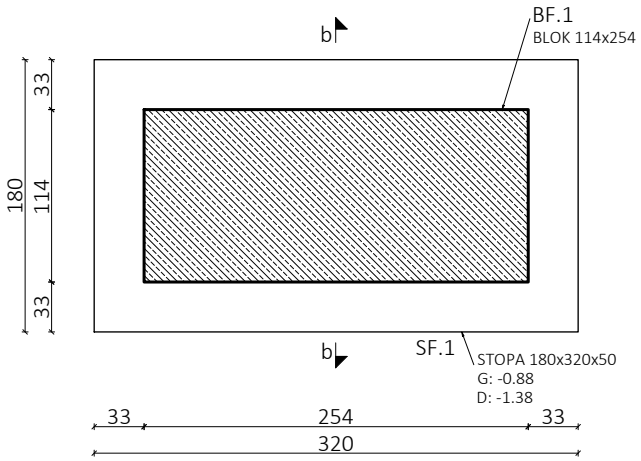

b-b

skala 1:50

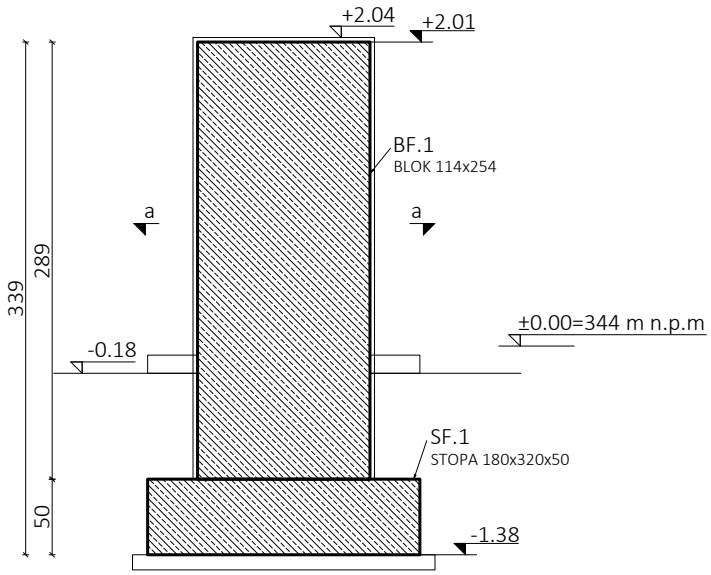

BETON:

- KLASA BETONU: C30/37(B37) F100 W8
- KLASA EKSPOZYCJI: XC3, XF3

STAL ZBROJENIOWA:

- GŁÓWNA: B(AIIIN)
- DRUGORZĘDNA: B(AIIIN)

OTULINA:

- SPÓD: 5cm
- GÓRA, BOK: 3cm

JEDNOSTKA PROJEKTOWA:	BKB PROJEKT sp. z o.o. Biała Niżna 737, 33-330 Grybów, tel. 530-499-660
TEMAT:	ZAGOSPODAROWANIE TERENU RYNKU W GRYBOWIE WRAZ Z PRZEBUDOWĄ MURU OPOROWEGO, BUDOWĄ POMNIKA, MAŁEJ ARCHITEKTURY ORAZ Z WEWNĘTRZNYMI INSTALACJAMI W TYM ROZBUDOWA ISTNIEJĄCEGO OŚWIETLENIA RYNKU, A TAKŻE BUDOWA ZBIORNIKA SZCZELNEGO NA WODY OPADOWE I ROZTOPOWE dz. nr 436/3, 436/4, 436/5, obr. 1, m. Grybów
PROJEKTANT:	mgr inż. Jakub Niepsuj nr. upr. MAP/0170/PWBKb/16, spec. konstrukcyjno-budowlana
OPRACOWANIE:	mgr inż. Jakub Niepsuj mgr inż. Tomasz Korzec
RYSUNEK:	POSTUMENT POD POMNIK

BRANŻA:	STADIUM:	DATA:	NR REWIZJI:	SKALA:	NR RYSUNKU:
KONSTRUKCJA	PROJEKT TECHNICZNY	06.2025	0	1:50	K-01

RYSUNEK PODLEGA OCHRONIE PRAW AUTORSKICH. WSZELKIE PRAWA ZASTRZEŻONE. REPRODUKCJA LUB UDOSTĘPNIANIE OSOBOM TRZECIM TEGO RYSUNKU LUB JEGO CZĘŚCI, BEZ UPOWAŻNIENIA BIURA PROJEKTOWEGO JEST NIEDOZWOLONE.