
POSTUMENT POD POMNIK

skala 1:20

UWAGI:

- poziom ±0.00 zgodnie z architekturą
- wymiary prętów podano w cm, mierząc po zewnętrznym licu pręta
- średnica zagięcia: 4ø pręta (dla ø≤16mm) , 7ø pręta (dla ø>16mm)
- w prętach nierozwiniętych na rysunku w zestawieniu uwzględniono 5% na zakłady
- wymiary oraz usytuowanie otworów, bruzd oraz przeglębień sprawdzić z projektami branżowymi
- minimalny zakład prętów, jeżeli ne rysunku nie pokazano inaczej: 50 średnic łączonych prętów, zakłady w sposób mijankowy, maksymalnie 50% prętów w jednym przekroju
- wypuścić zbrojenie oraz łączniki elementów dochodzących
- rysunek rozpatrywać łącznie z opracowaniami branżowymi oraz opisem
- wszystkie stosowane materiały i technologie muszą posiadać stosowne atesty i dopuszczenia do stosowania w Polsce
- wszystkie wymiary sprawdzić na budowie
- wszystkie niejasności należy konstultować z projektantem konstrukcji

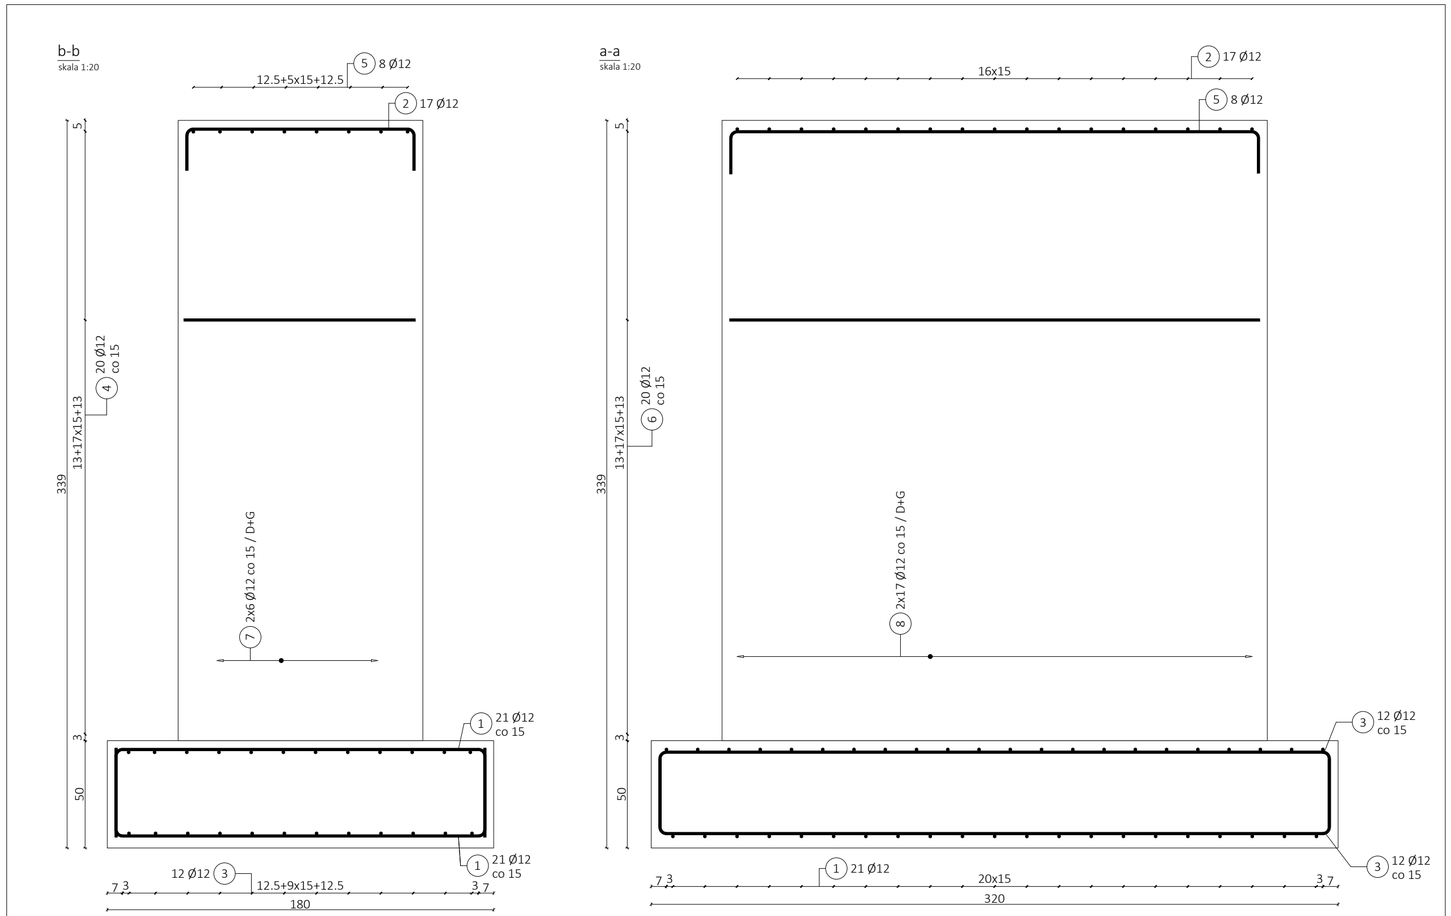

ZESTAWIENIE STALI ZBROJENIOWEJ

NR PRĘTA	# [mm]	DŁUGOŚĆ [m]	LICZBA SZTUK		DŁ. ŁĄCZNA A-IIIN #12	KSZTAŁT PRĘTA
			W 1 POZ.	RAZEM		
POSTUMENT POD POMNIK - 1 szt.						
1	12	2.56	42	42	107.52	42 / 173
2	12	1.47	17	17	24.99	107 / 20
3	12	3.84	24	24	92.16	35 / 313
4	12	2.07	40	40	82.80	50 / 50 / 107
5	12	2.87	8	8	22.96	20 / 247 / 20
6	12	2.47	40	40	98.80	247
7	12	3.49	12	12	41.88	21 / 329
8	12	3.49	34	34	118.66	21 / 329
ŁĄCZNA DŁUGOŚĆ WG ŚREDNIC [m]					589.77	
MASA JEDNOSTKOWA [kg/m]					0.888	
MASA RAZEM WG ŚREDNIC [kg]					523.61	
MASA CAŁKOWITA [kg]					523.61	

1) Opis kształtu pręta: PN-EN ISO 3766 (gabarytowo)
2) Długość pręta L: suma wymiarów gabarytowych

BETON:

-KLASA BETONU: C30/37(B37) F100 W8
-KLASA EKSPOZYCJI: XC4, XF3

STAL ZBROJENIOWA:

- GŁÓWNA: B(AIIIN)
- DRUGORZĘDNA: B(AIIIN)

OTULINA:

- SPÓD: 5cm
- GÓRA, BOK: 3,5cm

JEDNOSTKA PROJEKTOWA:	BKB PROJEKT sp. z o.o. Biała Niżna 737, 33-330 Grybów, tel. 530-499-660
TEMAT:	ZAGOSPODAROWANIE TERENU RYNKU W GRYBOWIE WRAZ Z PRZEBUDOWĄ MURU OPOROWEGO, BUDOWĄ POMNIKA, MAŁEJ ARCHITEKTURY ORAZ Z WEWNĘTRZNYMI INSTALACJAMI W TYM ROZBUDOWA ISTNIEJĄCEGO OŚWIETLENIA RYNKU, A TAKŻE BUDOWA ZBIORNIKA SZCZELNEGO NA WODY OPADOWE I ROZTOPOWE dz. nr 436/3, 436/4, 436/5, obr. 1, m. Grybów
PROJEKTANT:	mgr inż. Jakub Niepsuj nr. upr. MAP/0170/PWBKb/16, spec. konstrukcyjno-budowlana
OPRACOWANIE:	mgr inż. Jakub Niepsuj mgr inż. Tomasz Korzec
RYSUNEK:	POSTUMENT POD POMNIK

BRANŻA:	STADIUM:	DATA:	NR REWIZJI:	SKALA:	NR RYSUNKU:
KONSTRUKCJA	PROJEKT TECHNICZNY	06.2025	0	1:20	KZ-02

RYSUNEK PODLEGA OCHRONIE PRAW AUTORSKICH. WSZELKIE PRAWA ZASTRZEŻONE. REPRODUKCJA LUB UDOSTĘPNIANIE OSOBOM TRZECIM TEGO RYSUNKU LUB JEGO CZĘŚCI, BEZ UPOWAŻNIENIA BIURA PROJEKTOWEGO JEST NIEDOZWOLONE.