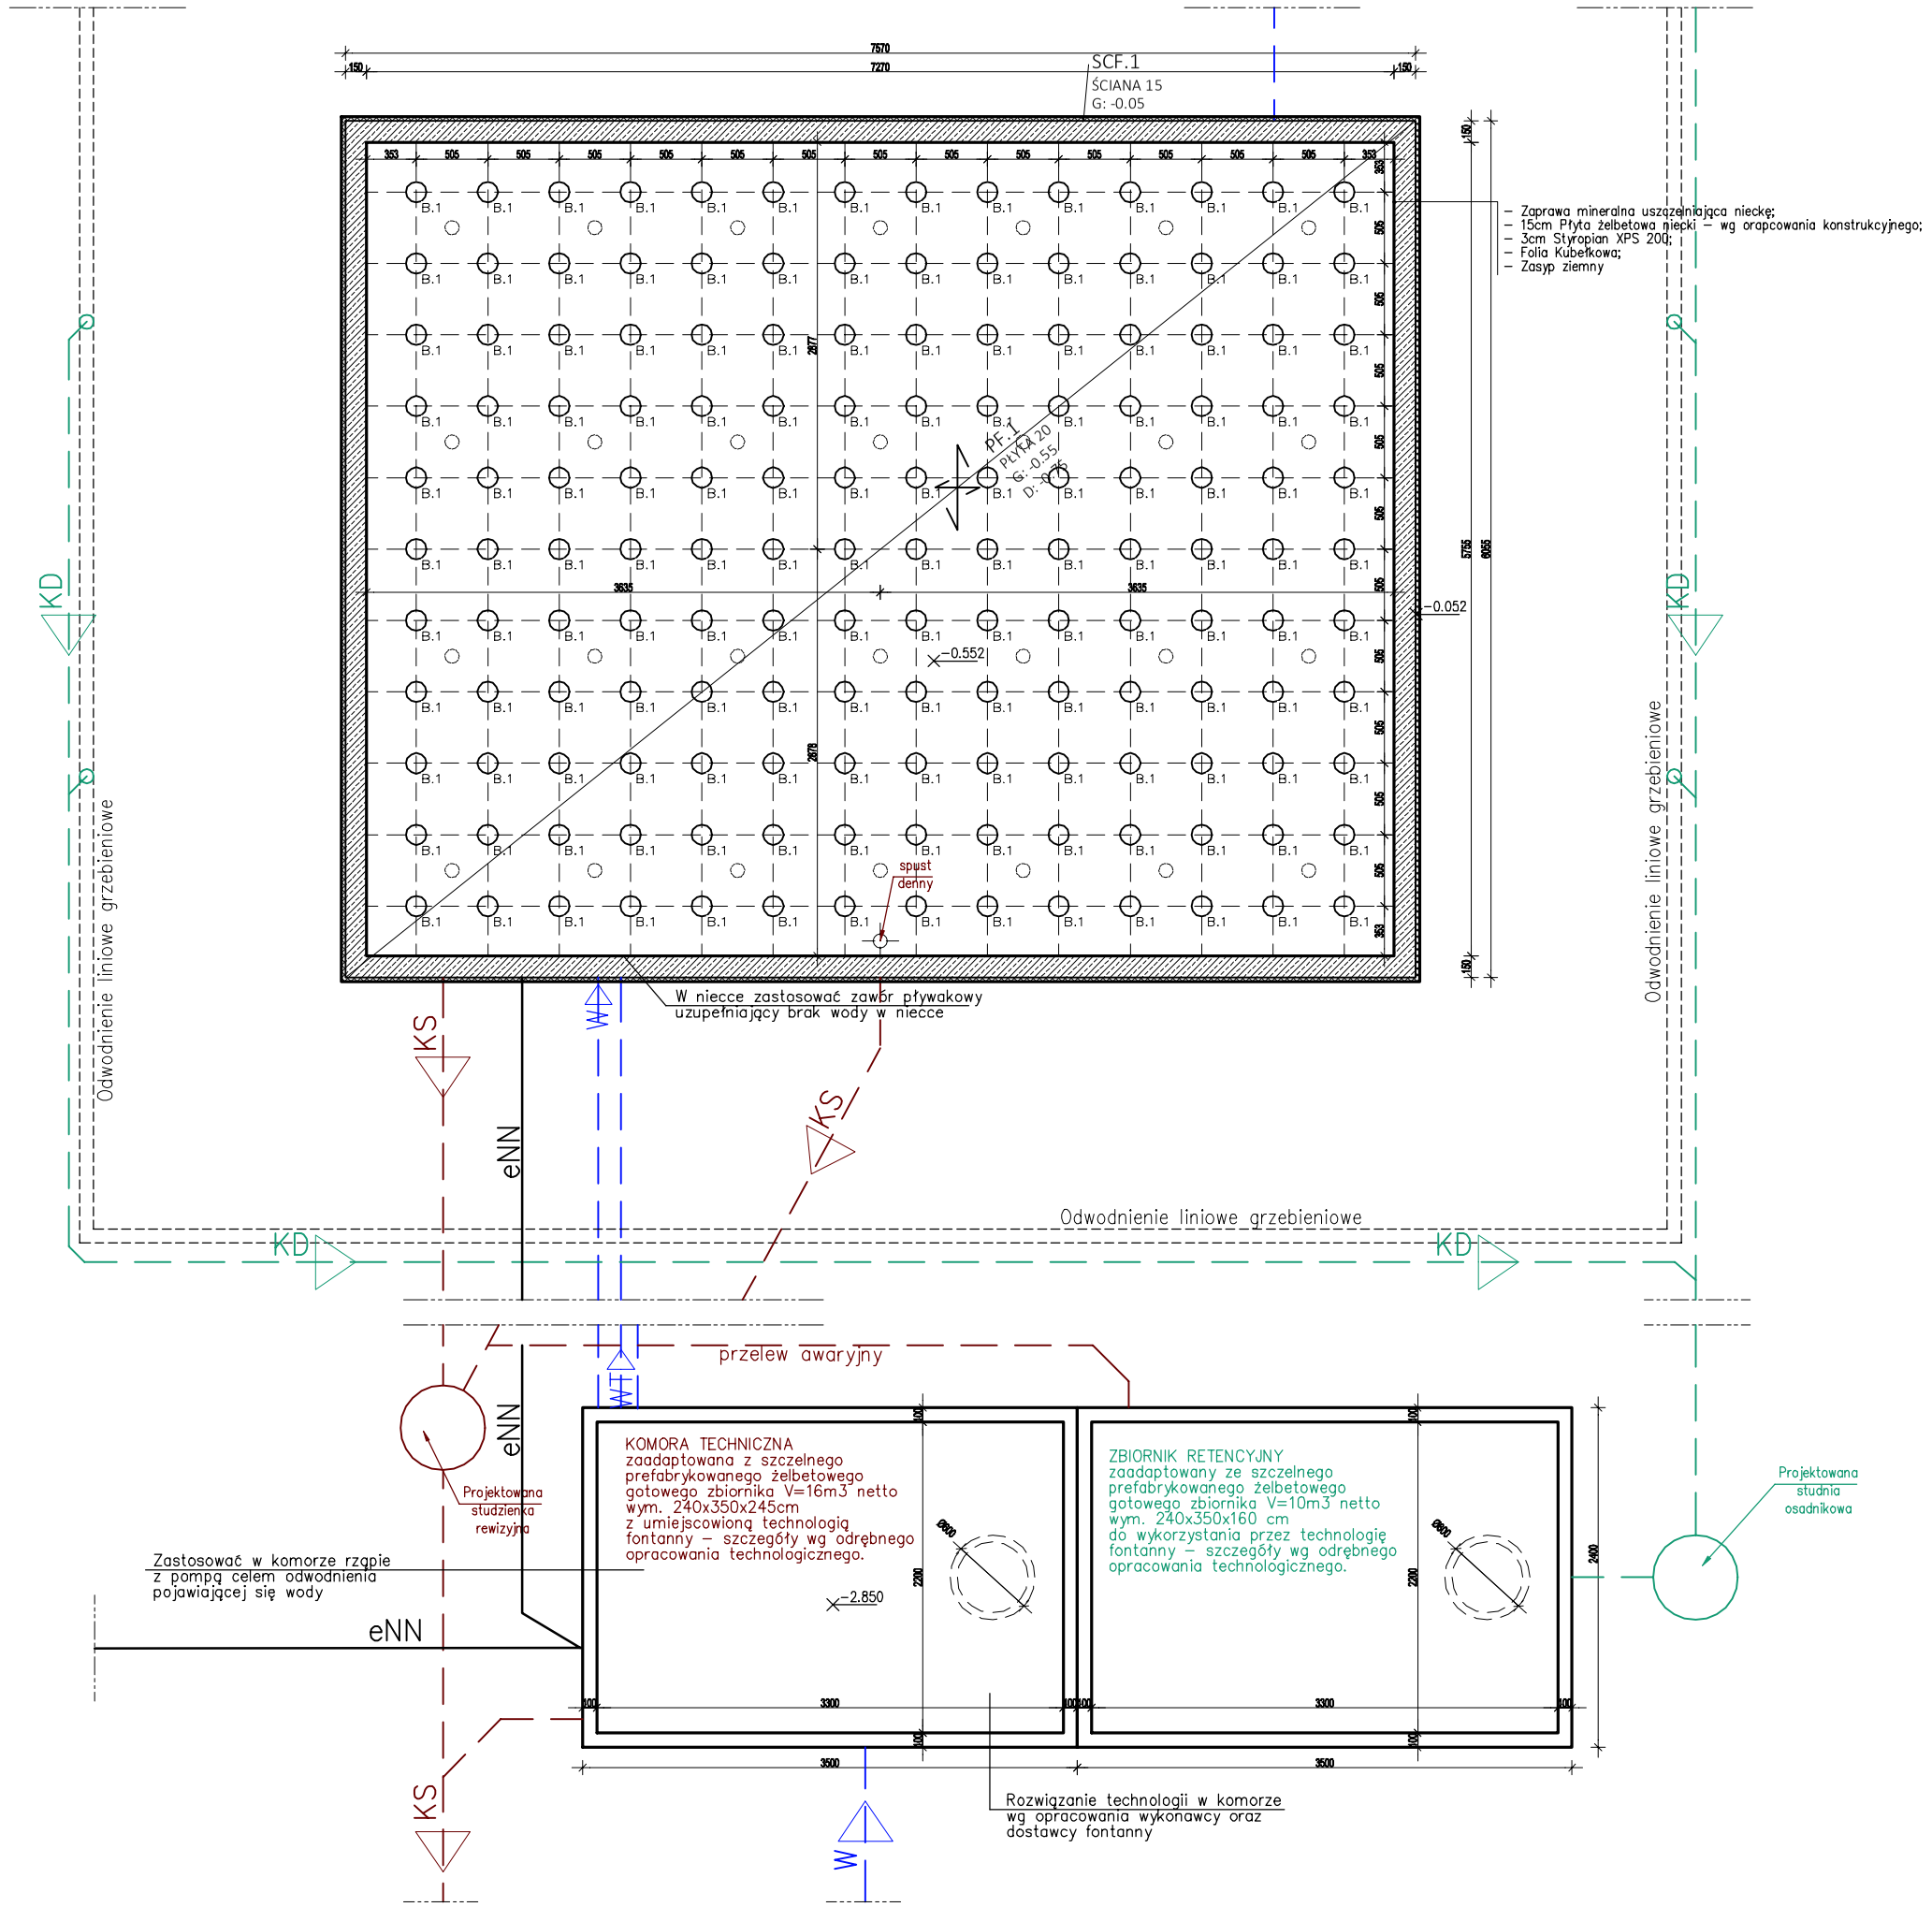


LEGENDA

B.1	Proj. wspornik;
○	Proj. wisok dyszy fontanny;
┼┼	Proj. widok płyt – siatka płyt;

- PROJEKTOWANE ŚCIANY I PŁYTY MONOLITYCZNE ŻELBETOWE
- PROJEKTOWANE GOTOWE ELEMENTY PRAFABRYKOWANE ŻELBETOWE

SCHEMAT PRZEBIEGU INSTALACJI:

- W – Wewnętrzna instalacja wodociągowa
- KS – Wewnętrzna instalacja kanalizacji sanitarnej
- KD – Wewnętrzna instalacja kanalizacji deszczowej
- eNN – Wewnętrzna instalacja zasilająca w energie elektryczna

Jednost. proj.:	**KROK** ARCHITEKT **mgr inż. arch. Grzegorz Krok** 33–330 Grybów, ul. Grunwaldzka 46, NIP: 7343210692, REGON: 122774655, tel. 790 029 586, www.krokarchitekt.pl	
Obiekt:	**ZAGOSPODAROWANIE TERENU W PARKU MIEJSKIM W GRYBOWIE POLEGAJĄCE NA BUDOWIE OBIEKTÓW MAŁEJ ARCHITEKTURY - FONTANNY POSADZKOWEJ ORAZ INSTALACJI ILUMINACJI ŚWIETLNEJ WRAZ Z INFRASTRUKTURĄ TECHNICZNĄ**	Stadium: **PROJEKT TECHNICZNY**
Adres:	**Miasto Grybów, obręb 1,** **Dz. Nr 653/3 (część działki)**	Data: **07.2025**
Przedmiot rys.:	**RZUT NIECKI ORAZ KOMORY TECHNICZNEJ**	Skala: **1:50**
Projektant architektury:	**mgr inż. arch. Grzegorz Krok** uprawnienia budowlane do projektowania bez ograniczeń w specjalności architektonicznej nr MPOIA/054/2016	Nr rys.: **A-01**
Sprawdzający architektury:	**mgr inż. arch. Agnieszka Niepsuj** uprawnienia budowlane do projektowania bez ograniczeń w specjalności architektonicznej nr MPOIA/015/2017	

Prawa autorskie zastrzezone, łącznie z prawem reprodukcji lub udostępniania osobom trzecim niniejszego rysunku lub jego części bez upoważnienia projektanta.