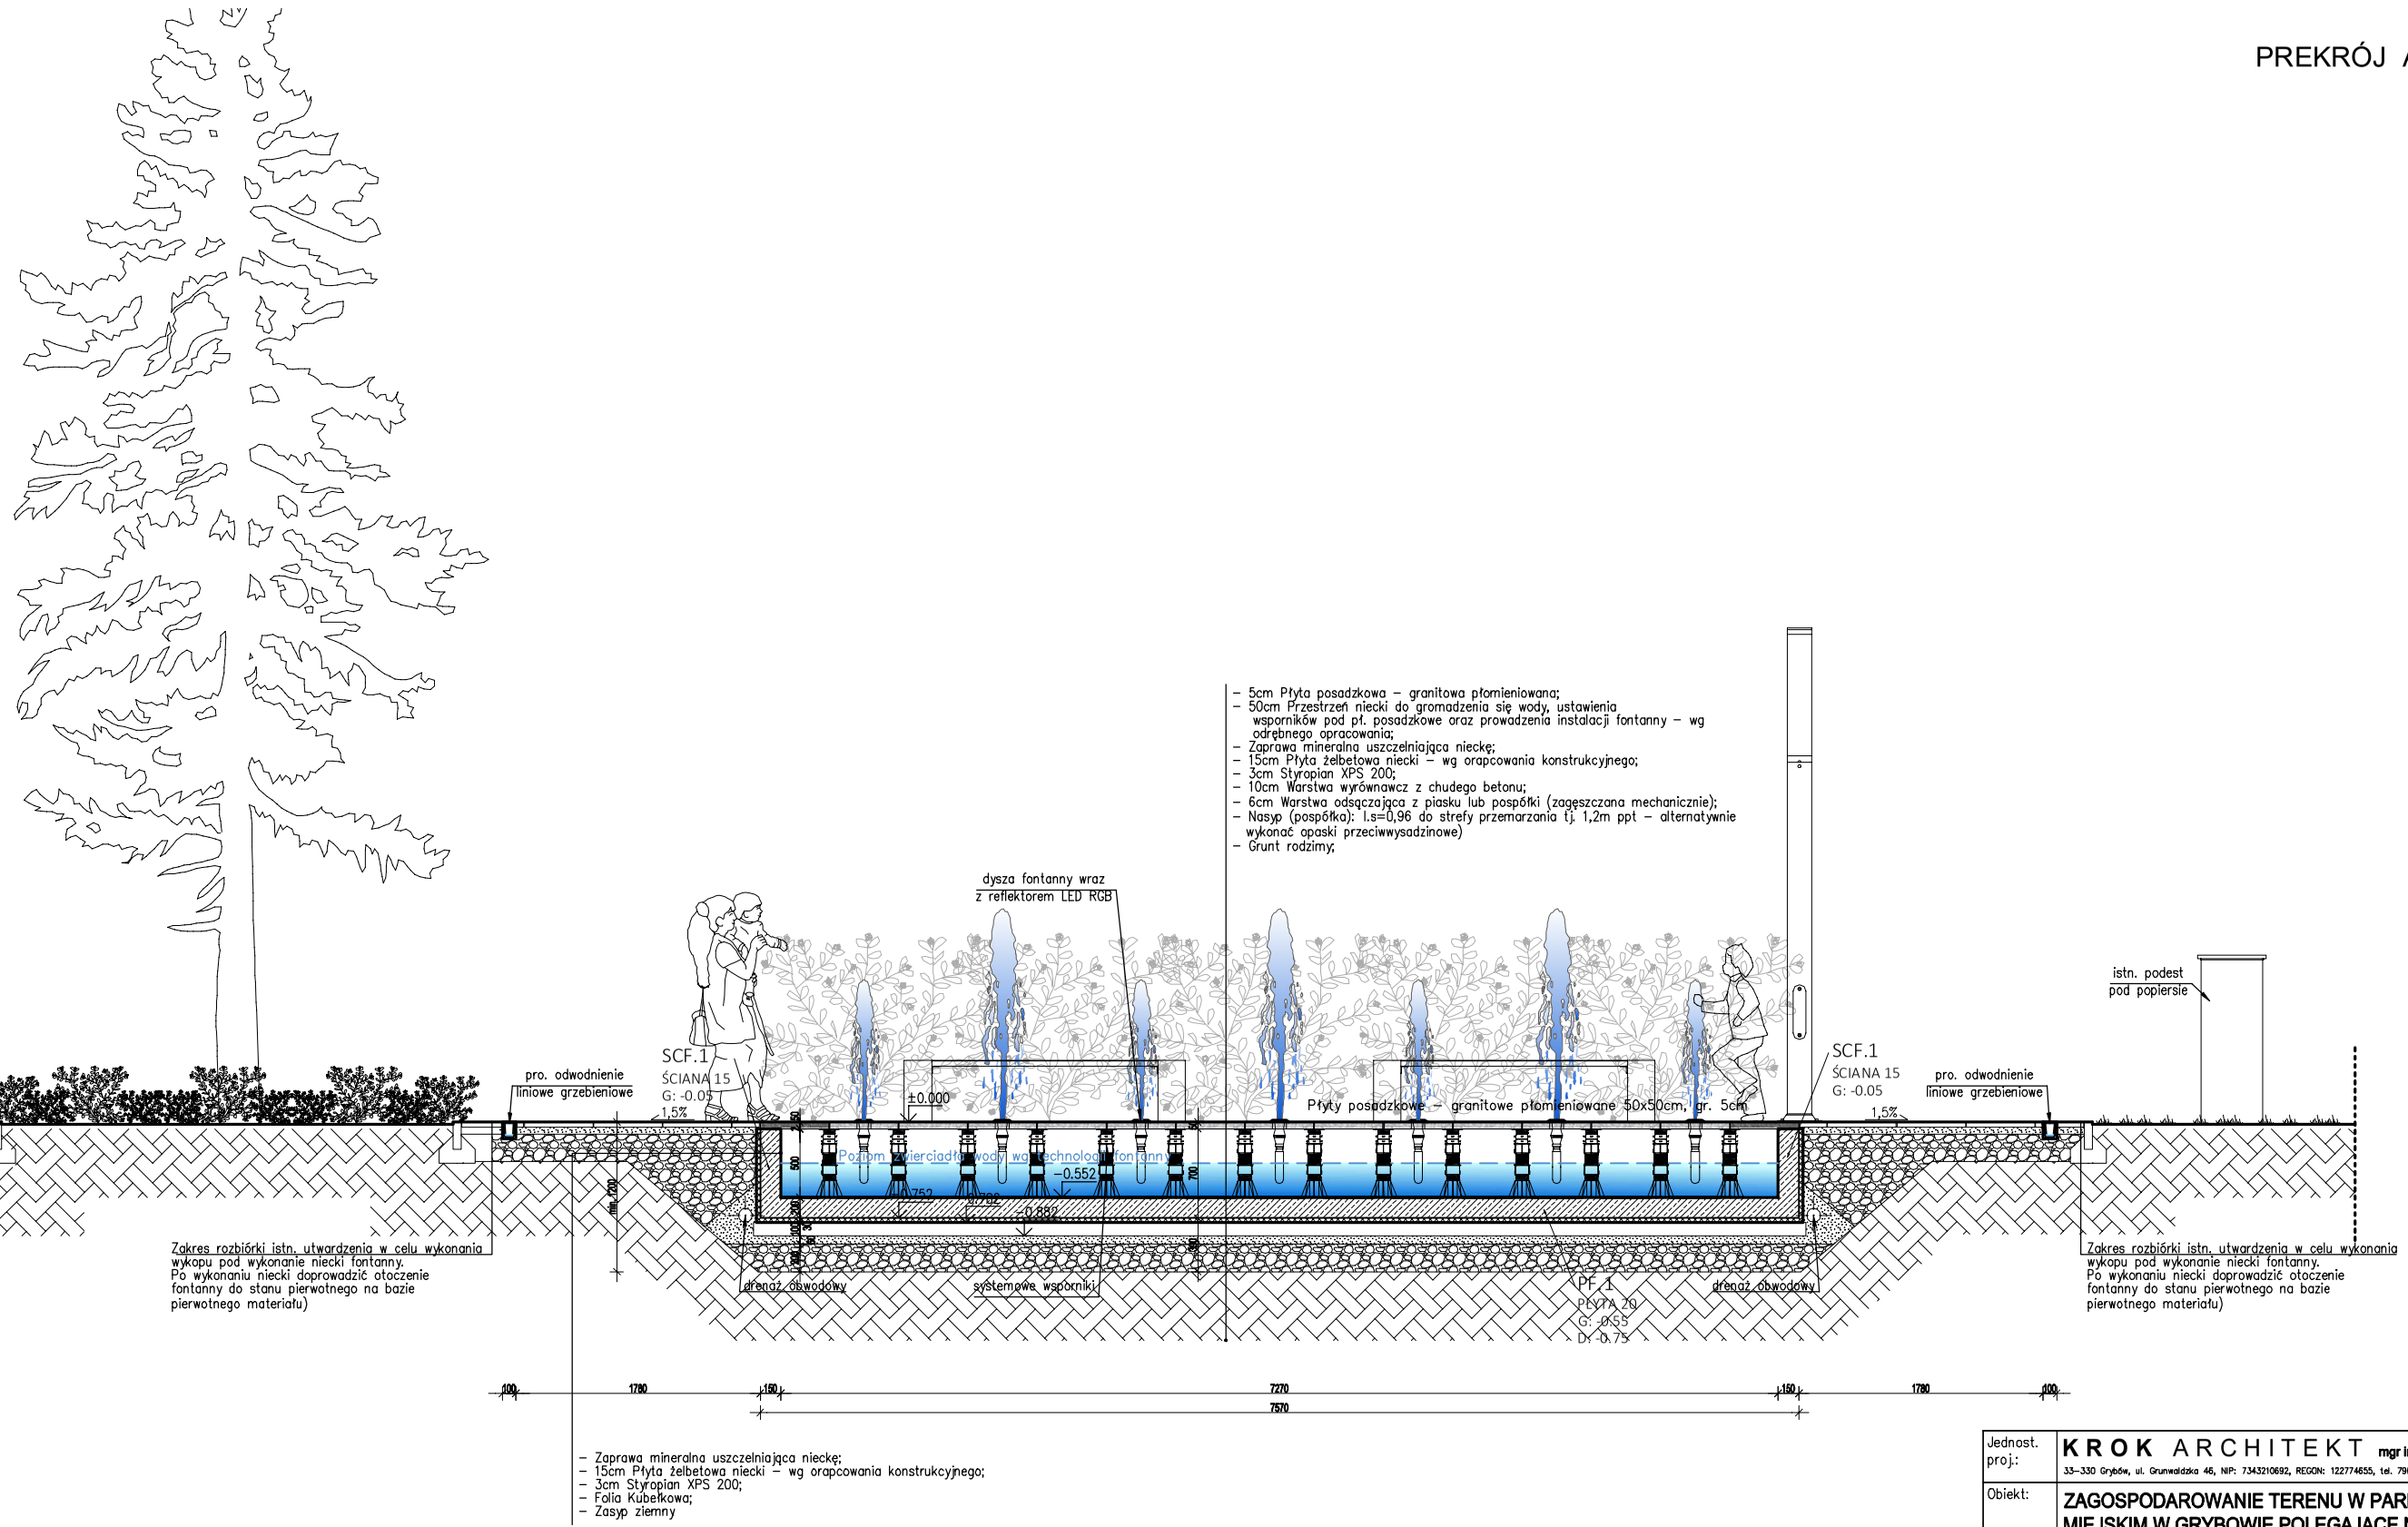



- PROJEKTOWANE ŚCIANY I PŁYTY MONOLITYCZNE ŻELBETOWE
- PROJEKTOWANE GOTOWE ELEMENTY PRAFABRYKOWANE ŻELBETOWE

| | | |
|---|---|---|
| Jednost. proj.: | **KROK** ARCHITEKT **mgr inż. arch. Grzegorz Krok**<br>33–330 Grybów, ul. Grunwaldzka 46, NIP: 7343210692, REGON: 122774655, tel. 790 029 586, www.krokarchitekt.pl | |
| Obiekt: | **ZAGOSPODAROWANIE TERENU W PARKU MIEJSKIM W GRYBOWIE POLEGAJĄCE NA BUDOWIE OBIEKTÓW MAŁEJ ARCHITEKTURY - FONTANNY POSADZKOWEJ ORAZ INSTALACJI ILUMINACJI ŚWIETLNEJ WRAZ Z INFRASTRUKTURĄ TECHNICZNĄ** | Stadium:<br>**PROJEKT TECHNICZNY** |
| Adres: | **Miasto Grybów, obręb 1,**<br>**Dz. Nr 653/3 (część działki)** | Data:<br>**07.2025** |
| Przedmiot rys.: | **PRZEKRÓJ A-A** | Skala:<br>**1:50** |
| Projektant architektury: | **mgr inż. arch. Grzegorz Krok**<br>uprawnienia budowlane do projektowania bez ograniczeń<br>w specjalności architektonicznej<br>nr MPOIA/054/2016 | Nr rys.:<br>**A-03** |
| Sprawdzający architektury: | **mgr inż. arch. Agnieszka Niepsuj**<br>uprawnienia budowlane do projektowania bez ograniczeń<br>w specjalności architektonicznej<br>nr MPOIA/015/2017 | |

*Prawa autorskie zastrzezone, łącznie z prawem reprodukcji lub udostępniania osobom trzecim niniejszego rysunku lub jego części bez upoważnienia projektanta.*