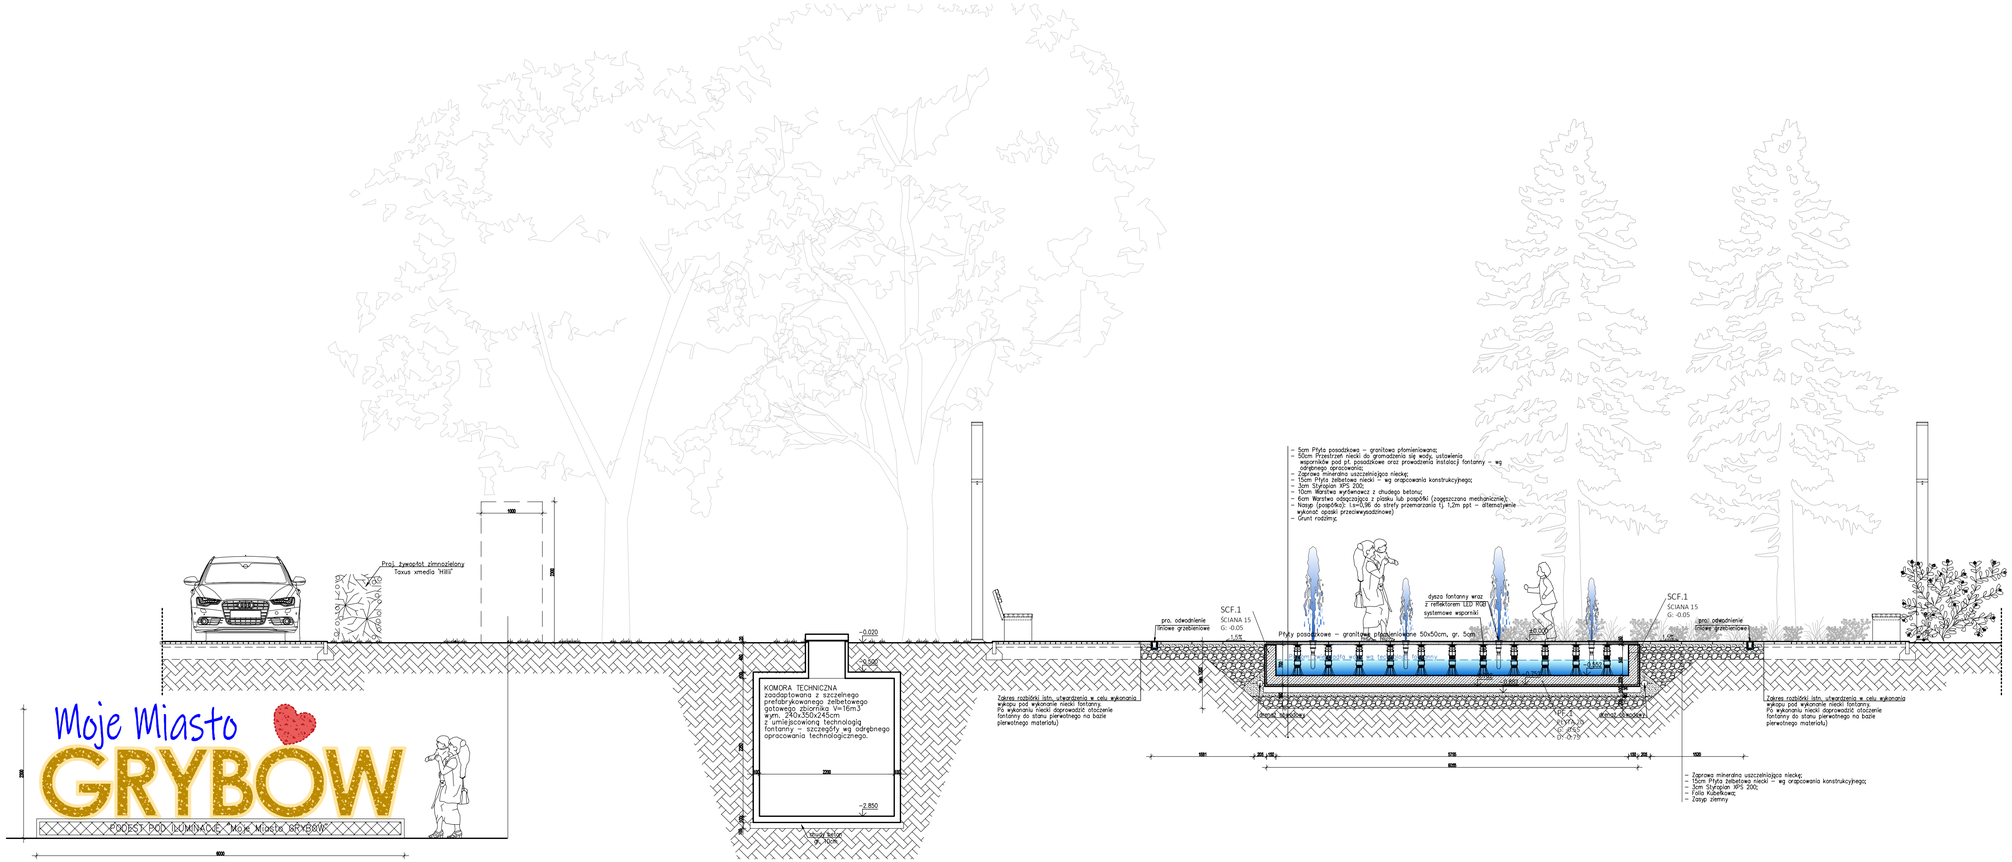

- PROJEKTOWANE ŚCIANY I PŁYTY MONOLITYCZNE ŻELBETOWE
- PROJEKTOWANE GOTOWE ELEMENTY PRAFABRYKOWANE ŻELBETOWE

Jednost. proj.:	**KROK ARCHITEKT** mgr inż. arch. Grzegorz Krok 33-330 Grybów, ul. Granicznika 46, NIP: 7343210683, REGON: 122774650, tel. 790 029 386, www.krokarchitekt.pl
Obiekt:	**ZAGOSPODAROWANIE TERENU W PARKU MIEJSKIM W GRYBOWIE POLEGAJĄCE NA BUDOWIE OBIEKTÓW MAŁEJ ARCHITEKTURY - FONTANNY POSADZKOWEJ ORAZ INSTALACJI ILUMINACJI ŚWIETLNEJ WRAZ Z INFRASTRUKTURĄ TECHNICZNĄ**
Stadium:	**PROJEKT TECHNICZNY**
Adres:	**Miasto Grybów, obręb 1, Dz. Nr 6633/3 (część działki)**
Data:	**07.2025**
Przedmiot rys.:	**PRZEKRÓJ B-B**
Skala:	**1:50**
Projektant architektury:	**mgr inż. arch. Grzegorz Krok** uprawnienia budowlane do projektowania bez ograniczeń w specjalności architektonicznej nr MPOA/054/2016
Nr rys.:	**A-04**
Sprawdzając architektury:	**mgr inż. arch. Agnieszka Niepsuj** uprawnienia budowlane do projektowania bez ograniczeń w specjalności architektonicznej nr MPOA/015/2017

Prawo autorskie zastrzeżone, łącznie z prawem reprodukcji lub udostępniania osobom trzecim niniejszego rysunku lub jego części bez upoważnienia projektanta.