

# FONTANNA POSADZKOWA

skala 1:50

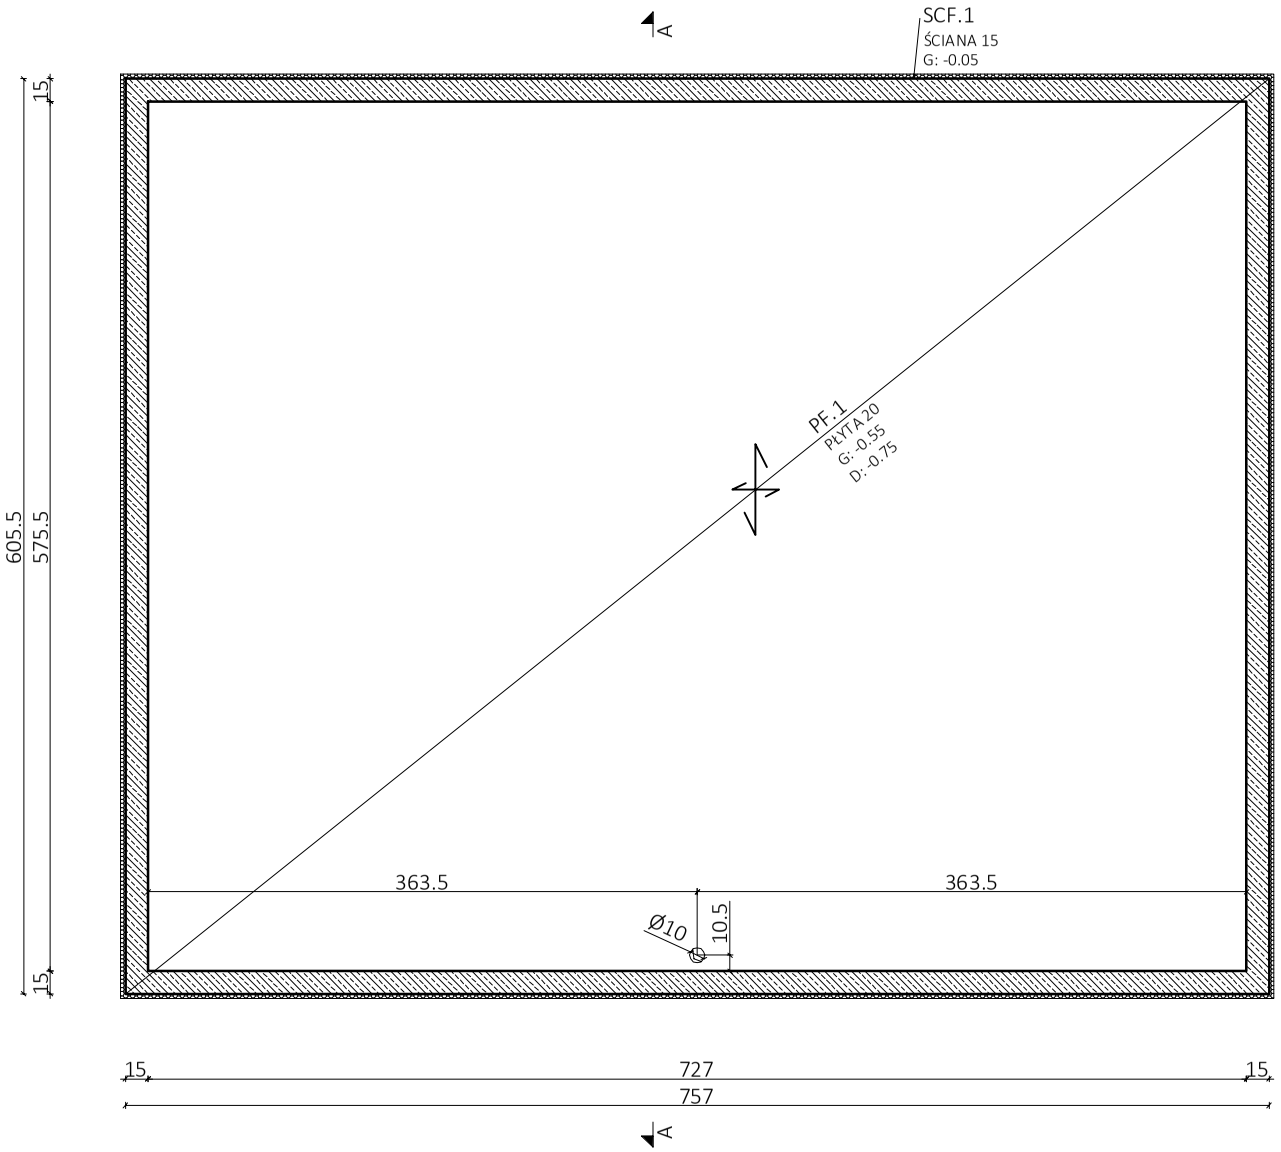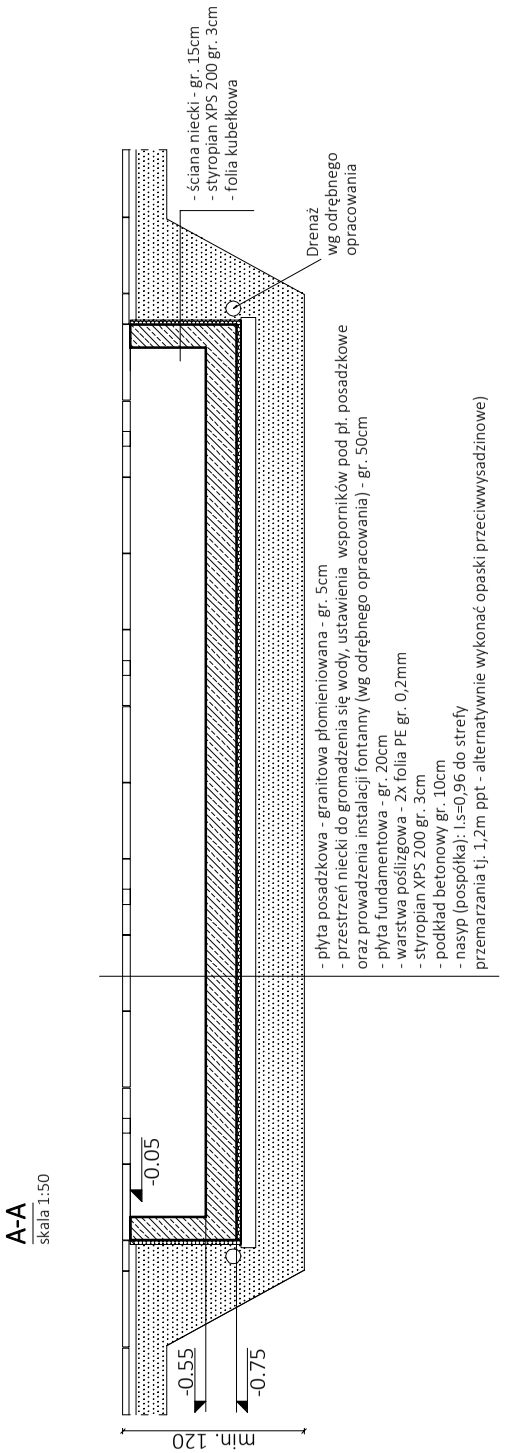


A-A
skala 1:50

## UWAGI OGÓLNE:

- poziom ±0.00 zgodnie z architekturą
- pozycje obliczeniowe zgodnie z wynikami obliczeń statyczno - wytrzymałościowych
- detale wykonawcze zgodnie z obowiązującymi normami i zasadami wiedzy technicznej lub na podstawie projektu wykonawczego
- rysunek rozpatrywać łącznie z opracowaniami branżowymi oraz opisem
- wszystkie stosowane materiały i technologie muszą posiadać stosowne atesty i dopuszczenia do stosowania w Polsce
- wszystkie wymiary sprawdzić na budowie
- wszystkie niejasności należy konstultować z projektantem konstrukcji

## UWAGI DODATKOWE:

- ze względu na przeznaczenie obiektu, należy go uszczelnić w technologii bezpowłokowej (technologia betonu wodoszczelnego) lub powłokowej wg wytycznych architektonicznych, wszystkie przerwy robocze, dylatacje, przejścia instalacyjne należy wykonać jako szczelne, prace związane z uszczelnieniem konstrukcji należy powierzyć specjalistycznej firmie
- projekt konstrukcji nie obejmuje organizacji i techonologii placu budowy zabezpieczenia i odwodnienia wykopu oraz technologii betonu wodoszczelneg
- krawędzie widokowe elementów betonowych należy fazować 15x15mmi

## OZNACZENIA:

ELEMENTY PROJEKTOWANE

- elementy konstrukcyjne w przekroju
- obrys belek, płyt
- elementy wypełniające, otwory, schody
- dolna /górna krawędź elementu — D/G
- zbrojenie dwukierunkowe (krzyżowe), większa strzałka oznacza kierunek zbrojenia głównego (układanego bliżej powierzchni betonu)

BETON:
- KLASA BETONU: C30/37(B37) F100 W8
- KLASA EKSPOZYCJI: XC4, XF3

STAL ZBROJENIOWA:
- GŁÓWNA: B(AIIIN)
- DRUGORZĘDNA: B(AIIIN)

OTULINA:
- PŁYTA SPÓD: 5cm
- PŁYTA GÓRA, ŚCIANY: 3,5cm

| | |
|---|---|
| **JEDNOSTKA PROJEKTOWA:** | BIURO KONSTRUKCJI BUDOWLANYCH Jakub Niepsuj<br>Biała Niżna 737, 33-330 Grybów, tel. 530-499-660 |
| **TEMAT:** | ZAGOSPODAROWANIE TERENU W PARKU MIEJSKIM W GRYBOWIE POLEGAJĄCE NA BUDOWIE OBIEKTÓW MAŁEJ ARCHITEKTURY - FONTANNY POSADZKOWEJ ORAZ INSTALACJI ILUMINACJI ŚWIETLNEJ WRAZ Z INFRASTRUKTURĄ TECHNICZNĄ<br>dz. nr 653/3(część działki), obr. 1, m. Grybów |
| **PROJEKTANT:** | mgr inż. Jakub Niepsuj<br>nr. upr. MAP/0170/PWBKb/16, spec. konstrukcyjno-budowlana |
| **OPRACOWANIE:** | mgr inż. Jakub Niepsuj<br>mgr inż. Dorota Paruźnik<br>mgr inż. Tomasz Korzec |
| **RYSUNEK:** | FONTANNA POSADZKOWA |

| BRANŻA: | STADIUM: | DATA: | NR REWIZJI: | SKALA: | NR RYSUNKU: |
|---|---|---|---|---|---|
| KONSTRUKCJA | PROJEKT TECHNICZNY | 01.2025 | 0 | 1:50 | K-01 |

RYSUNEK PODLEGA OCHRONIE PRAW AUTORSKICH. WSZELKIE PRAWA ZASTRZEŻONE. REPRODUKCJA LUB UDOSTĘPNIANIE OSOBOM TRZECIM TEGO RYSUNKU LUB JEGO CZĘŚCI, BEZ UPOWAŻNIENIA BIURA PROJEKTOWEGO JEST NIEDOZWOLONE.