
FONTANNA POSADZKOWA - ZBROJENIE

skala 1:100


PF.1 PŁYTA FUNDAMENTOWA - ZBROJENIE

skala 1:50

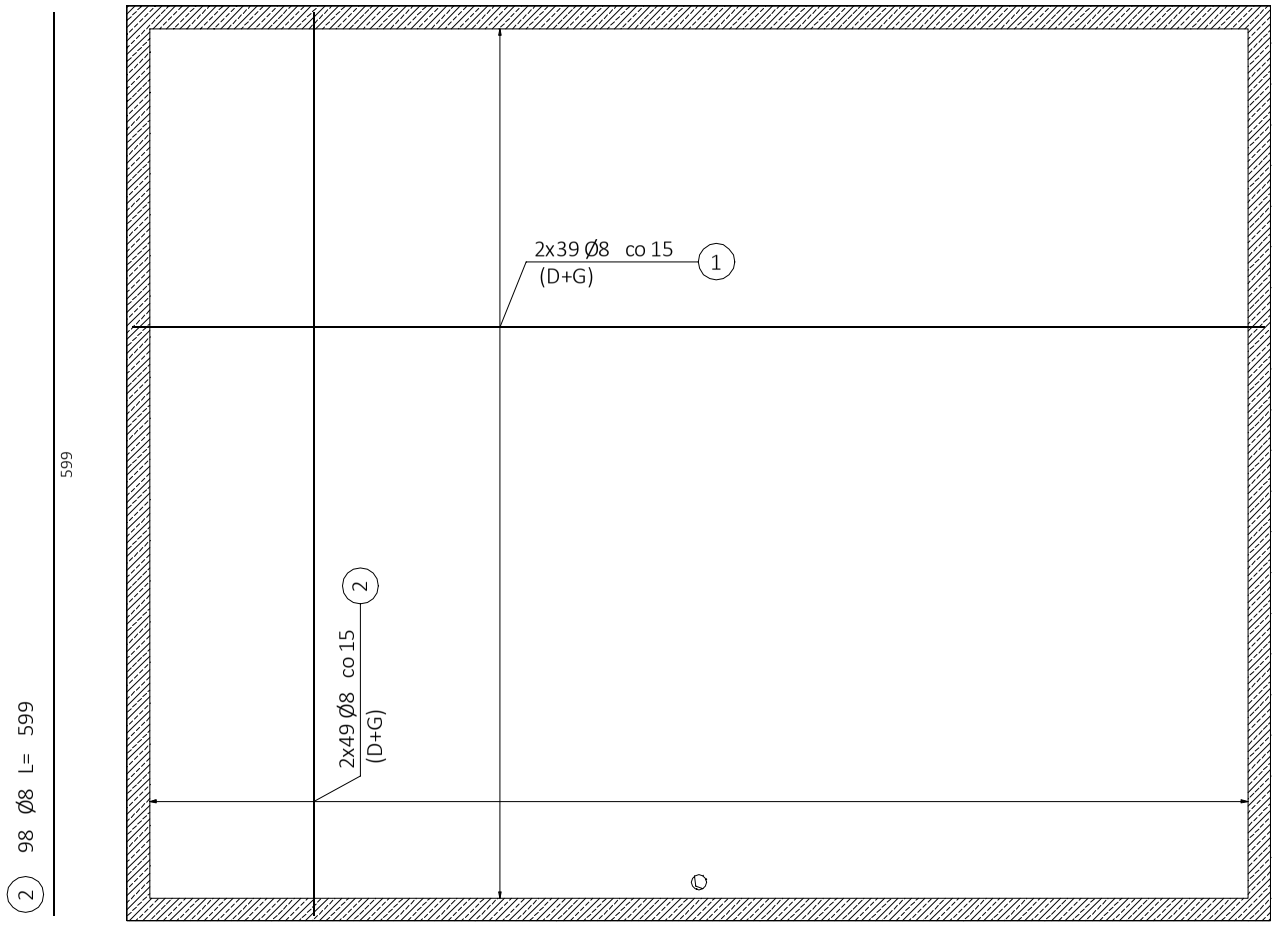


SCF.1 ŚCIANA 15 - 27,3 mb.

Zbrojenie ściany, skala 1:50

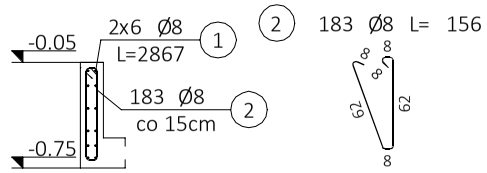


detal 1 - 15,2 mb.

Zakończenie płyty gr.20cm (warstwy zbrojenia 1,4)
skala 1:50

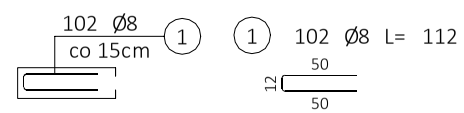


detal 2 - 12,1 mb.

Zakończenie płyty gr.20cm (warstwy zbrojenia 2,3), skala 1:50

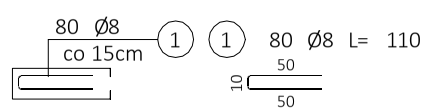


detal 3 - 2 mb.

Dozbrojenie naroża ścian, skala 1:50

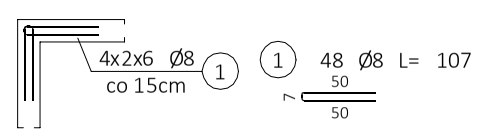

detal 4 - 41,8m2

Pręty dystansowe w płycie gr. 20cm. skala 1:50

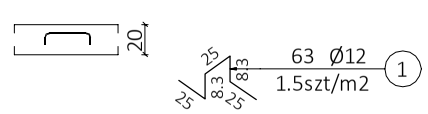

UWAGI DODATKOWE:

- średnica zagięcia: 4Ø pręta (dla Ø≤16mm) , 7Ø pręta (dla Ø>16mm)
- wymiary w cm, średnice prętów w mm
- w prętach nierozwiniętych na rysunku w zestawieniu uwzględniono 5% na zakłady
- minimalny zakład prętów, jeżeli ne rysunku nie pokazano inaczej: 50 średnic łączonych prętów, zakłady w sposób mijankowy, maksymalnie 50% prętów w jednym przekroju
- wypuścić zbrojenie elementów wyższych kondygnacji
- krawędzie widokowe elementów betonowych należy fazować 15x15mm
- rysunek rozpatrywać łącznie z opracowaniami branżowymi oraz opisem
- wszystkie stosowane materiały i technologie muszą posiadać stosowne atesty i dopuszczenia do stosowania w Polsce
- wszystkie wymiary sprawdzić na budowie
- wszystkie niejasności należy konstultować z projektantem konstrukcji

OZNACZENIA:

- pręt dolny /górny — D/G
- kierunek zbrojenia głównego (zbrojenie układane bliżej powierzchni betonu)

ZESTAWIENIE STALI ZBROJENIOWEJ

POZ.	NR PRĘTA	Ø [mm]	DŁUGOŚĆ [m]	ILOŚĆ			Dł. ŁĄCZNA [m]	
				PRĘTÓW	x POZ.	RAZEM	A-IIIN Ø8	A-IIIN Ø12
Poz. 1 - PF.1 PŁYTA FUNDAMNENTOWA - 1 szt.								
1	1	8	7,500	78	1	78	585,00	
	2	8	5,990	98	1	98	587,02	
Poz. 2 - SCF.1 ŚCIANA 15 - 27.3 mb								
2	1	8	28,665	12	1	12	343,98	
	2	8	1,560	183	1	183	285,48	
Poz. 11 - detal 1 - 15.2 mb								
11	1	8	1,120	102	1	102	114,24	
Poz. 12 - detal 2 - 12.1 mb								
12	1	8	1,100	80	1	80	88,00	
Poz. 13 - detal 3 - 2 mb								
13	1	8	1,070	48	1	48	51,36	
Poz. 14 - detal 4 - 1 szt.								
14	1	12	0,916	63	1	63		57,71
DŁUGOŚĆ RAZEM [m]							2055,08	57,71
MASA JEDNOSTKOWA [kg/m]							0,395	0,888
MASA [kg]							811,76	51,24
MASA CAŁKOWITA [kg]							863	

1) Opis kształtu pręta: PN-EN ISO 3766 (gabarytowo)
2) Opis długości haka: gabarytowy
3) Długość pręta L: suma wymiarów gabarytowych

BETON:

- KLASA BETONU: C30/37(B37) F100 W8
- KLASA EKSPOZYCJI: XC4, XF3

STAL ZBROJENIOWA:

- GŁÓWNA: B(AIIIN)
- DRUGORZĘDNA: B(AIIIN)

OTULINA:

- PŁYTA SPÓD: 5cm
- PŁYTA GÓRA, ŚCIANY: 3,5cm

JEDNOSTKA PROJEKTOWA: BIURO KONSTRUKCJI BUDOWLANYCH Jakub Niepsuj
Biała Niżna 737, 33-330 Grybów, tel. 530-499-660

BKB JAKUB NIEPSUJ

TEMAT: ZAGOSPODAROWANIE TERENU W PARKU MIEJSKIM W GRYBOWIE POLEGAJĄCE NA BUDOWIE OBIEKTÓW MAŁEJ ARCHITEKTURY - FONTANNY POSADZKOWEJ ORAZ INSTALACJI ILUMINACJI ŚWIETLNEJ WRAZ Z INFRASTRUKTURĄ TECHNICZNĄ
dz. nr 653/3(część działki), obr. 1, m. Grybów

PROJEKTANT: mgr inż. Jakub Niepsuj
nr. upr. MAP/0170/PWBKb/16, spec. konstrukcyjno-budowlana

OPRACOWANIE: mgr inż. Jakub Niepsuj
mgr inż. Maciej Wrona

RYSUNEK: FONTANNA POSADZKOWA - ZBROJENIE

BRANŻA:	STADIUM:	DATA:	NR REWIZJI:	SKALA:	NR RYSUNKU:
KONSTRUKCJA	PROJEKT TECHNICZNY	01.2025	0	1:100	K-02

RYSUNEK PODLEGA OCHRONIE PRAW AUTORSKICH. WSZELKIE PRAWA ZASTRZEŻONE. REPRODUKCJA LUB UDOSTĘPNIANIE OSOBOM TRZECIM TEGO RYSUNKU LUB JEGO CZĘŚCI, BEZ UPOWAŻNIENIA BIURA PROJEKTOWEGO JEST NIEDOZWOLONE.