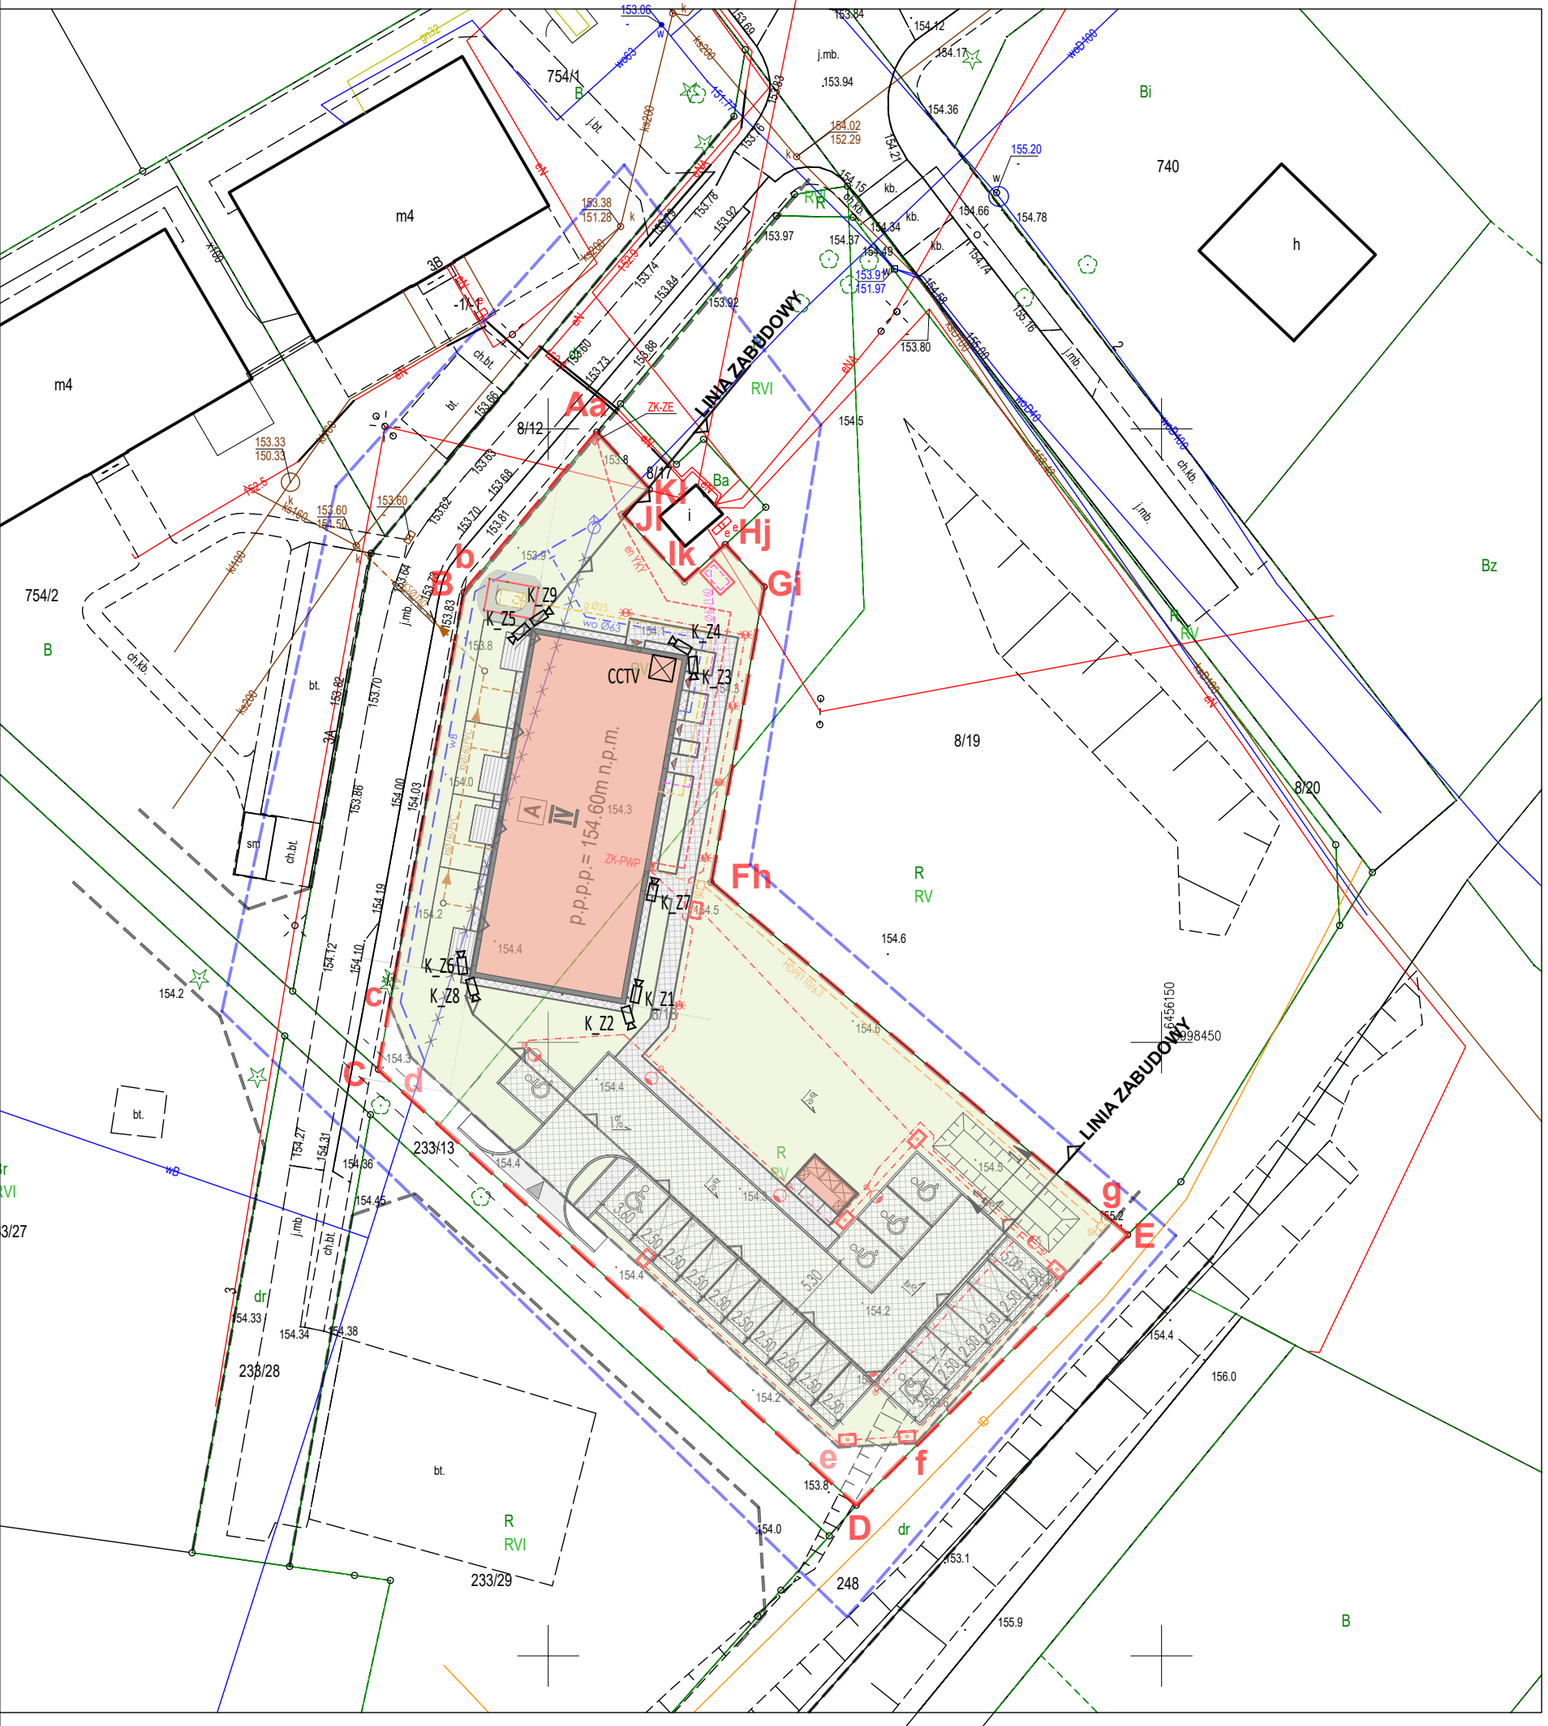


LEGENDA

- GRANICA TERENU DZIAŁKI NR GEOD 8/18
- GRANICA TERENU DZIAŁKI NR GEOD. 8/18 OBJĘTEGO OPRACOWANIEM
- LINIA ZABUDOWY
- LINIE ROZGRANICZAJĄCE DRÓG WG. PLANU MIEJSCOWEGO - SZEROKOŚĆ DROGI - 8m
- PROJEKTOWANY BUDYNEK MIESZKALNY WIELORODZINY 20-STO LOKALOWY
- LICZBA KONDYGNACJI
- PROJ. RZĘDNA POZIOMU PODŁOGI
- PROJEKTOWANE TERASY
- WEJŚCIA DO BUDYNKU
- PROJEKTOWANE MIEJSCE GROMADZENIA ODPADÓW STAŁYCH
- PROJEKTOWANE CHODNIKI KOSTKA BETONOWA PEŁNA
- PROJEKTOWANE TERENY UTWARDZONE KOSTKA BETONOWA AŻUROWA
- TEREN BIOLOGICZNIE CZYNNY ZIELEŃ URZĄDZONA
- PROJEKTOWANE MIEJSCA POSTOJOWE
- PROJEKTOWANE MIEJSCA POSTOJOWE NIEPEŁNOSPRAWNYCH
- PROJEKTOWANE RZĘDNE TERENU
- RZĘDNE TERENU ISTNIEJĄCEGO
- PROJEKTOWANY ZJAZD WG. ODRĘBNEGO OPRACOWANIA
- ZEWNĘTRZNA POMPA CIEPŁA
- PROJEKTOWANA DOZIEMNA INSTALACJA CIEPŁOWNICZA
- RZĘDNE PROJEKTOWANEJ DOZIEMNEJ INSTALACJI CIEPŁOWNICZEJ
- PROJEKTOWANA DOZIEMNA INSTALACJA KANALIZACJI SANITARNEJ
- RZĘDNE PROJEKTOWANEJ INSTALACJI KANALIZACJI SANITARNEJ
- PROJEKTOWANY OGRODZENIE PANELOWE
- PROJEKTOWANA OSŁONA POMPY CIEPŁA
- KAMERA SZEROKOKĄTNA
- KAMERA SZEROKOKĄTNA - ZMIENNOOGNISKOWA
- KAMERA SZEROKOKĄTNA - STAŁOOGNISKOWA
- KAMERA SZEROKOKĄTNA - STAŁOOGNISKOWA
- KAMERA SZEROKOKĄTNA - STAŁOOGNISKOWA
- KAMERA SZEROKOKĄTNA - STAŁOOGNISKOWA
- KAMERA SZEROKOKĄTNA - ZMIENNOOGNISKOWA
- KAMERA SZEROKOKĄTNA - STAŁOOGNISKOWA
- KAMERA SZEROKOKĄTNA - STAŁOOGNISKOWA
- SZAFA RACK
- PROJEKTOWANE PRZYŁĄCZE KANALIZACJI SANITERNEJ Z RURĄ PRZECISKOWĄ WG. ODDZIELNEGO OPRACOWANIA
- KIERUNEK SPŁYWU WÓD OPADOWYCH
- PROJEKTOWANA NIECKA TERENOWA
- ISTNIEJĄCA SIEĆ WODOCIĄGOWA
- ODCINEK ISTNIEJACEJ SIECI WODOCIAGOWEJ DO LIKWIDACJI
- PROJEKTOWANA SIEĆ WODOCIĄGOWA
- ISTNIEJĄCY HYDRANT ZEWNĘTRZNY
- RZĘDNE PROJEKTOWANEJ SIECI WODOCIĄGOWEJ
- PROJEKTOWANE PRZYŁĄCZE WODOCIĄGOWE WG. ODDZIELNEGO OPRACOWANIA
- PROJEKTOWANY ZBIORNIK PODZIEMNY GAZU LPG POJ. 2700L ZE STREFĄ ZAGROŻENIA WYDUCHEM II - 1.5m
- PROJEKTOWANA DOZIEMNA INSTALACJA GAZOWA
- RZĘDNE PROJEKTOWANEJ ZEWNĘTRZNEJ INSTALACJI GAZOWEJ
- PROJEKTOWANE ZŁĄCZE KABLOWE, WG. ODRĘBNEGO OPRACOWANIA
- PROJEKTOWANA DOZIEMNA INSTALACJA ELEKTROENERGETYCZNA nN, KABEL TYPU YKY, GŁ. UŁOŻENIA 0,7M PONIŻEJ POZIOMU GRUNTU
- PROJEKTOWANE ZŁĄCZE KABLOWE
- PROJEKTOWANA DOZIEMNA INSTALACJA O ŚWIETLENIOWA, KABEL TYPU YKY, G Ł. UŁOŻENIA 0,7M PONIŻEJ POZIOMU GRUNTU
- PROJEKTOWANY NISKI SŁUPEK OŚWIETLENIOWY 0,8m
- PROJEKTOWANA OPRAWA ULICZNA NA SŁUPIE WYS. 4M, WYSIĘGNIK 1M Z OPRAWĄ LED
- PROJEKTOWANY KANAŁ I STUDZIENKI NA PRZEWODY I KABLE ELEKTR. NA POTRZEBY INFRASTRUKTURY DO ŁADOWANIA POJAZDÓW ELEKTRYCZNYCH - ZGODNIE Z §12a ust. 2 USTAWY Z DNIA 11 STYCZNIA 2018r. O ELEKTROMOBILNIŚCI I PALIWACH ALTERNATYWNYCH
- PROJEKTOWANA STUDZIENKA TELETECHNICZNA
- PROJEKTOWANA KANALIZACJA TELETECHNICZNA

JEDNOSTKA PROJEKTOWA	WOJCIECH WYKOWSKI ARCHITEKT 15-464 BIAŁYSTOK UL. WŁÓKIENNICZA 17/38
TEMAT PROJEKTU	BUDOWA BUDYNKU MIESZKALNEGO WIELORODZINNEGO 20-LOKALOWEGO WRAZ Z DOZIEMNĄ INSTALACJĄ ELEKTRYCZNĄ, WEWNĘTRZNĄ I DOZIEMNĄ INSTALACJĄ GAZOWĄ ZE ZBIORNIKIEM PODZIEMNYM GAZU POJ. 2 700L, MIEJSCAMI POSTOJOWYMI, ZAGOSPODAROWANIEM TERENU ORAZ ROZBIÓRKĄ I BUDOWĄ SIECI WODOCIĄGOWEJ.
ADRES	JEDNOSTKA EWIDENCYJNA 220110_2 TUCHOMIE, OBRĘB EWIDENCYJNY TUCHOMIE 0011, DZIAŁKA NR EWIDENCYJNY 8/18
INWESTOR	SAMORZĄDOWA INICJATYWA MIESZKANIOWA "KZN-KASZUBY" SP. Z O.O. UL. SAMORZĄDOWA 1, 840-217 SZEMUD
TREŚĆ RYSUNKU	**LOKALIZACJA KAMER ZEWNĘTRZNYCH**
UDZIAŁ	ZESPÓŁ AUTORSKI:
INSTALACJE ELEKTRYCZNE PROJEKTOWAŁ	mgr inż.
DATA 10.06.2026	SKALA 1 : 500 — NR RYSUNKU 01