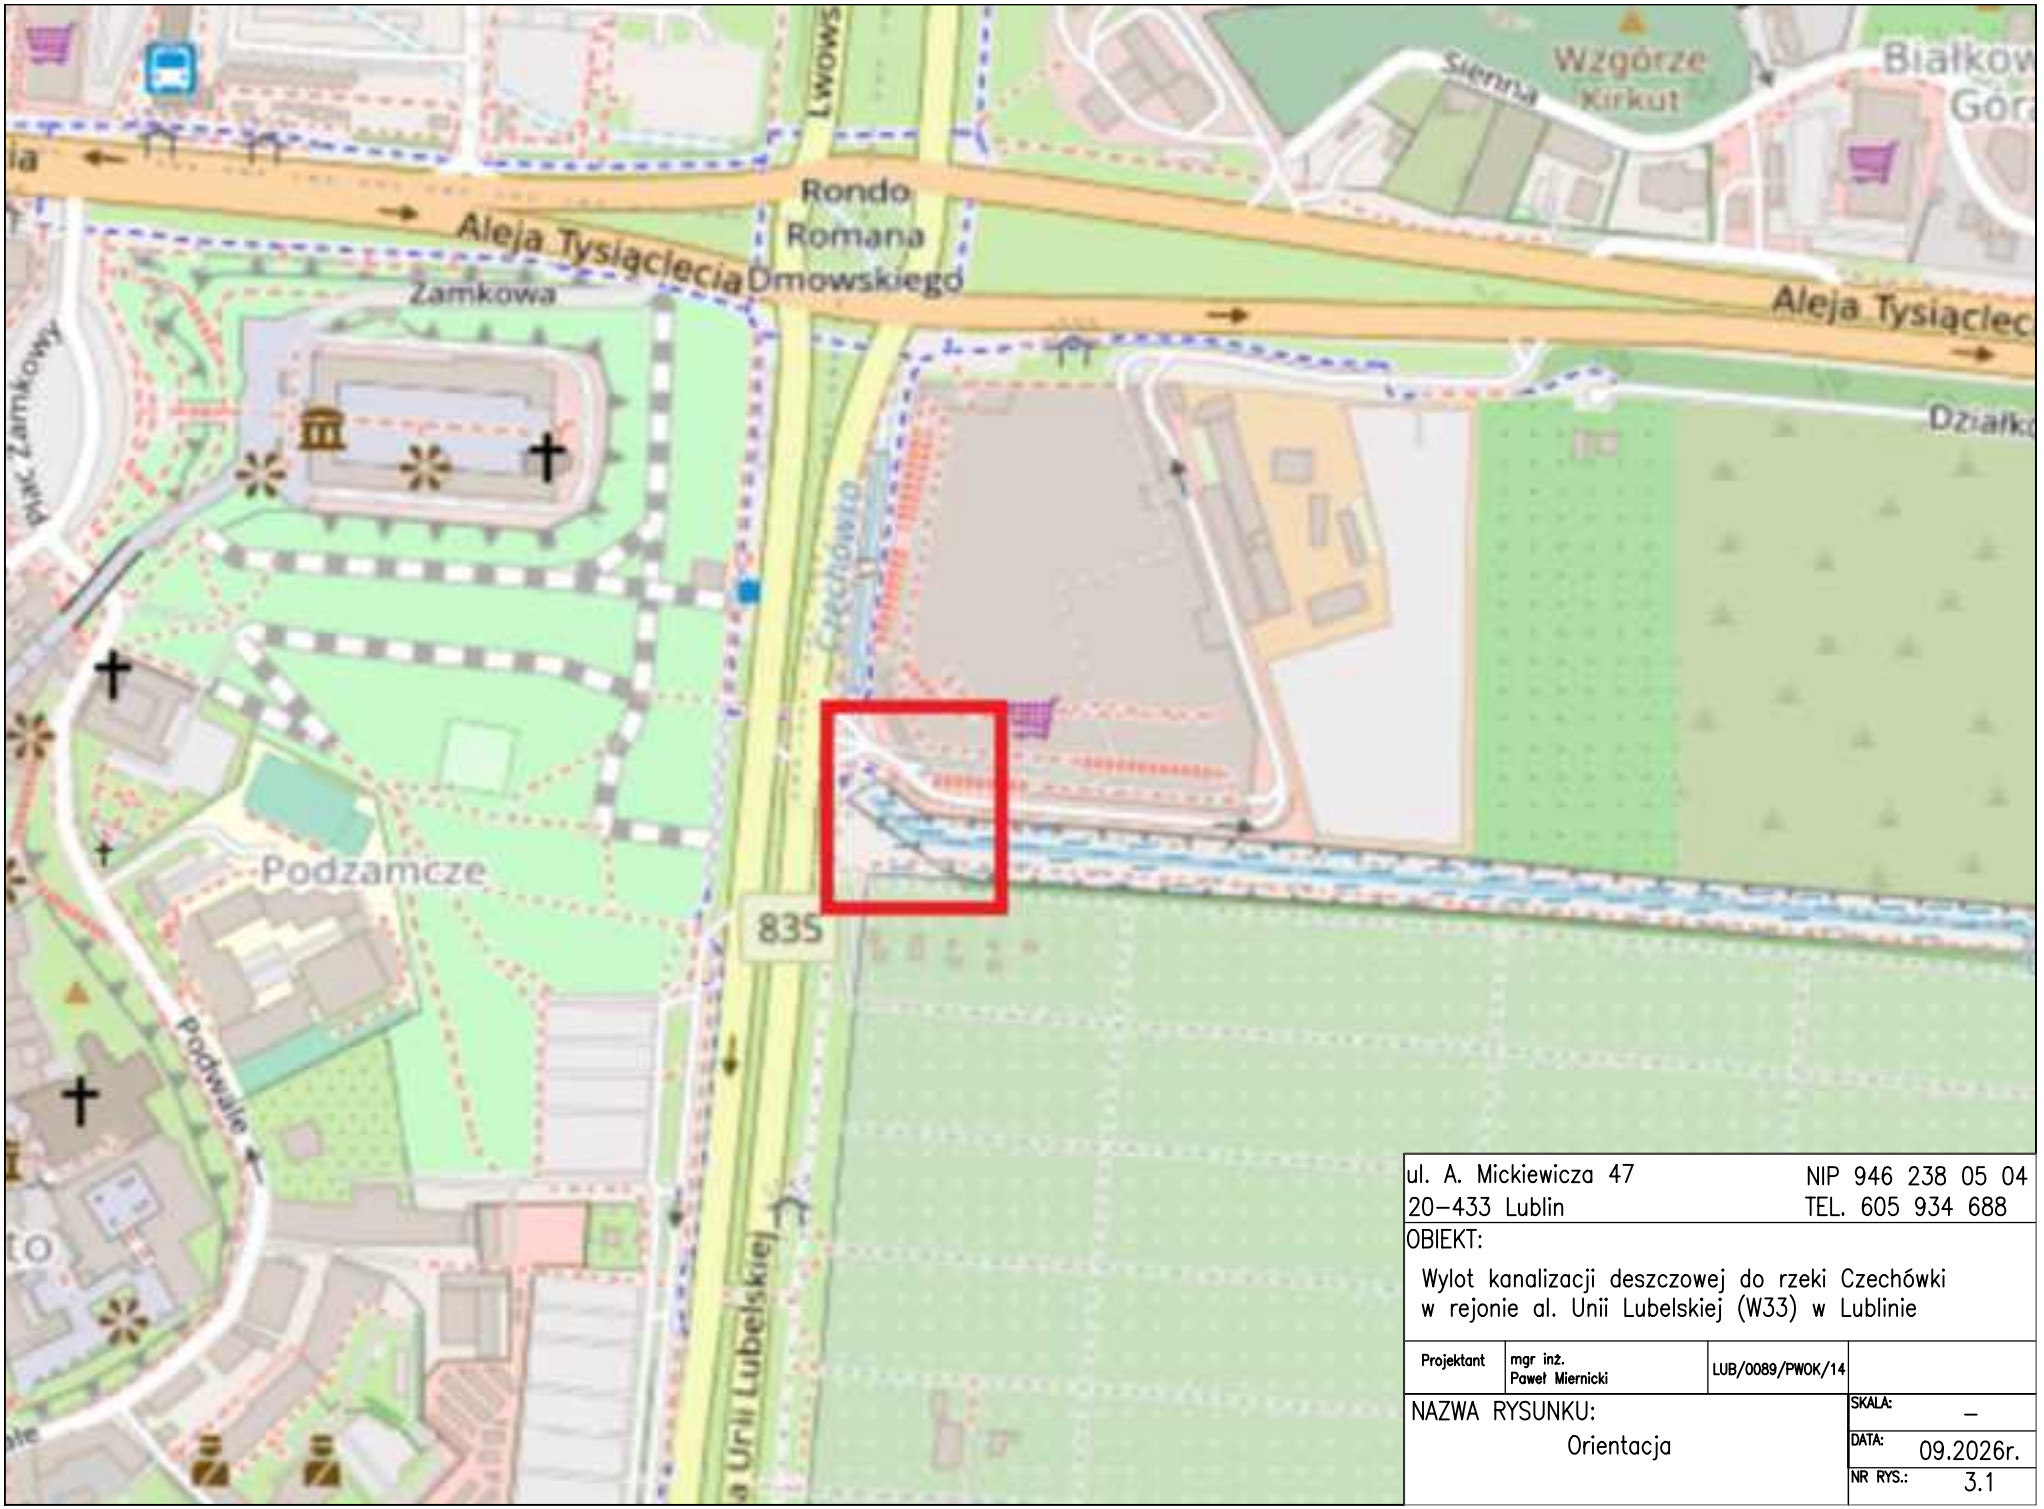

Aleja Tysiąclecia
Rondo Romana Dmowskiego
Lwowska
Zamkowa
Plac Zamkowy
Podzamcze
Podwale
Czechówka
835
Aleja Tysiąclec
Wzgórze Kirkut
Sienna
Białkow Góra
Działk
ul. A. Mickiewicza 47
20–433 Lublin
NIP 946 238 05 04
TEL. 605 934 688
OBIEKT:
Wylot kanalizacji deszczowej do rzeki Czechówki w rejonie al. Unii Lubelskiej (W33) w Lublinie
Projektant
mgr inż. Paweł Miernicki
LUB/0089/PWOK/14
NAZWA RYSUNKU:
Orientacja
SKALA: –
DATA: 09.2026r.
NR RYS.: 3.1