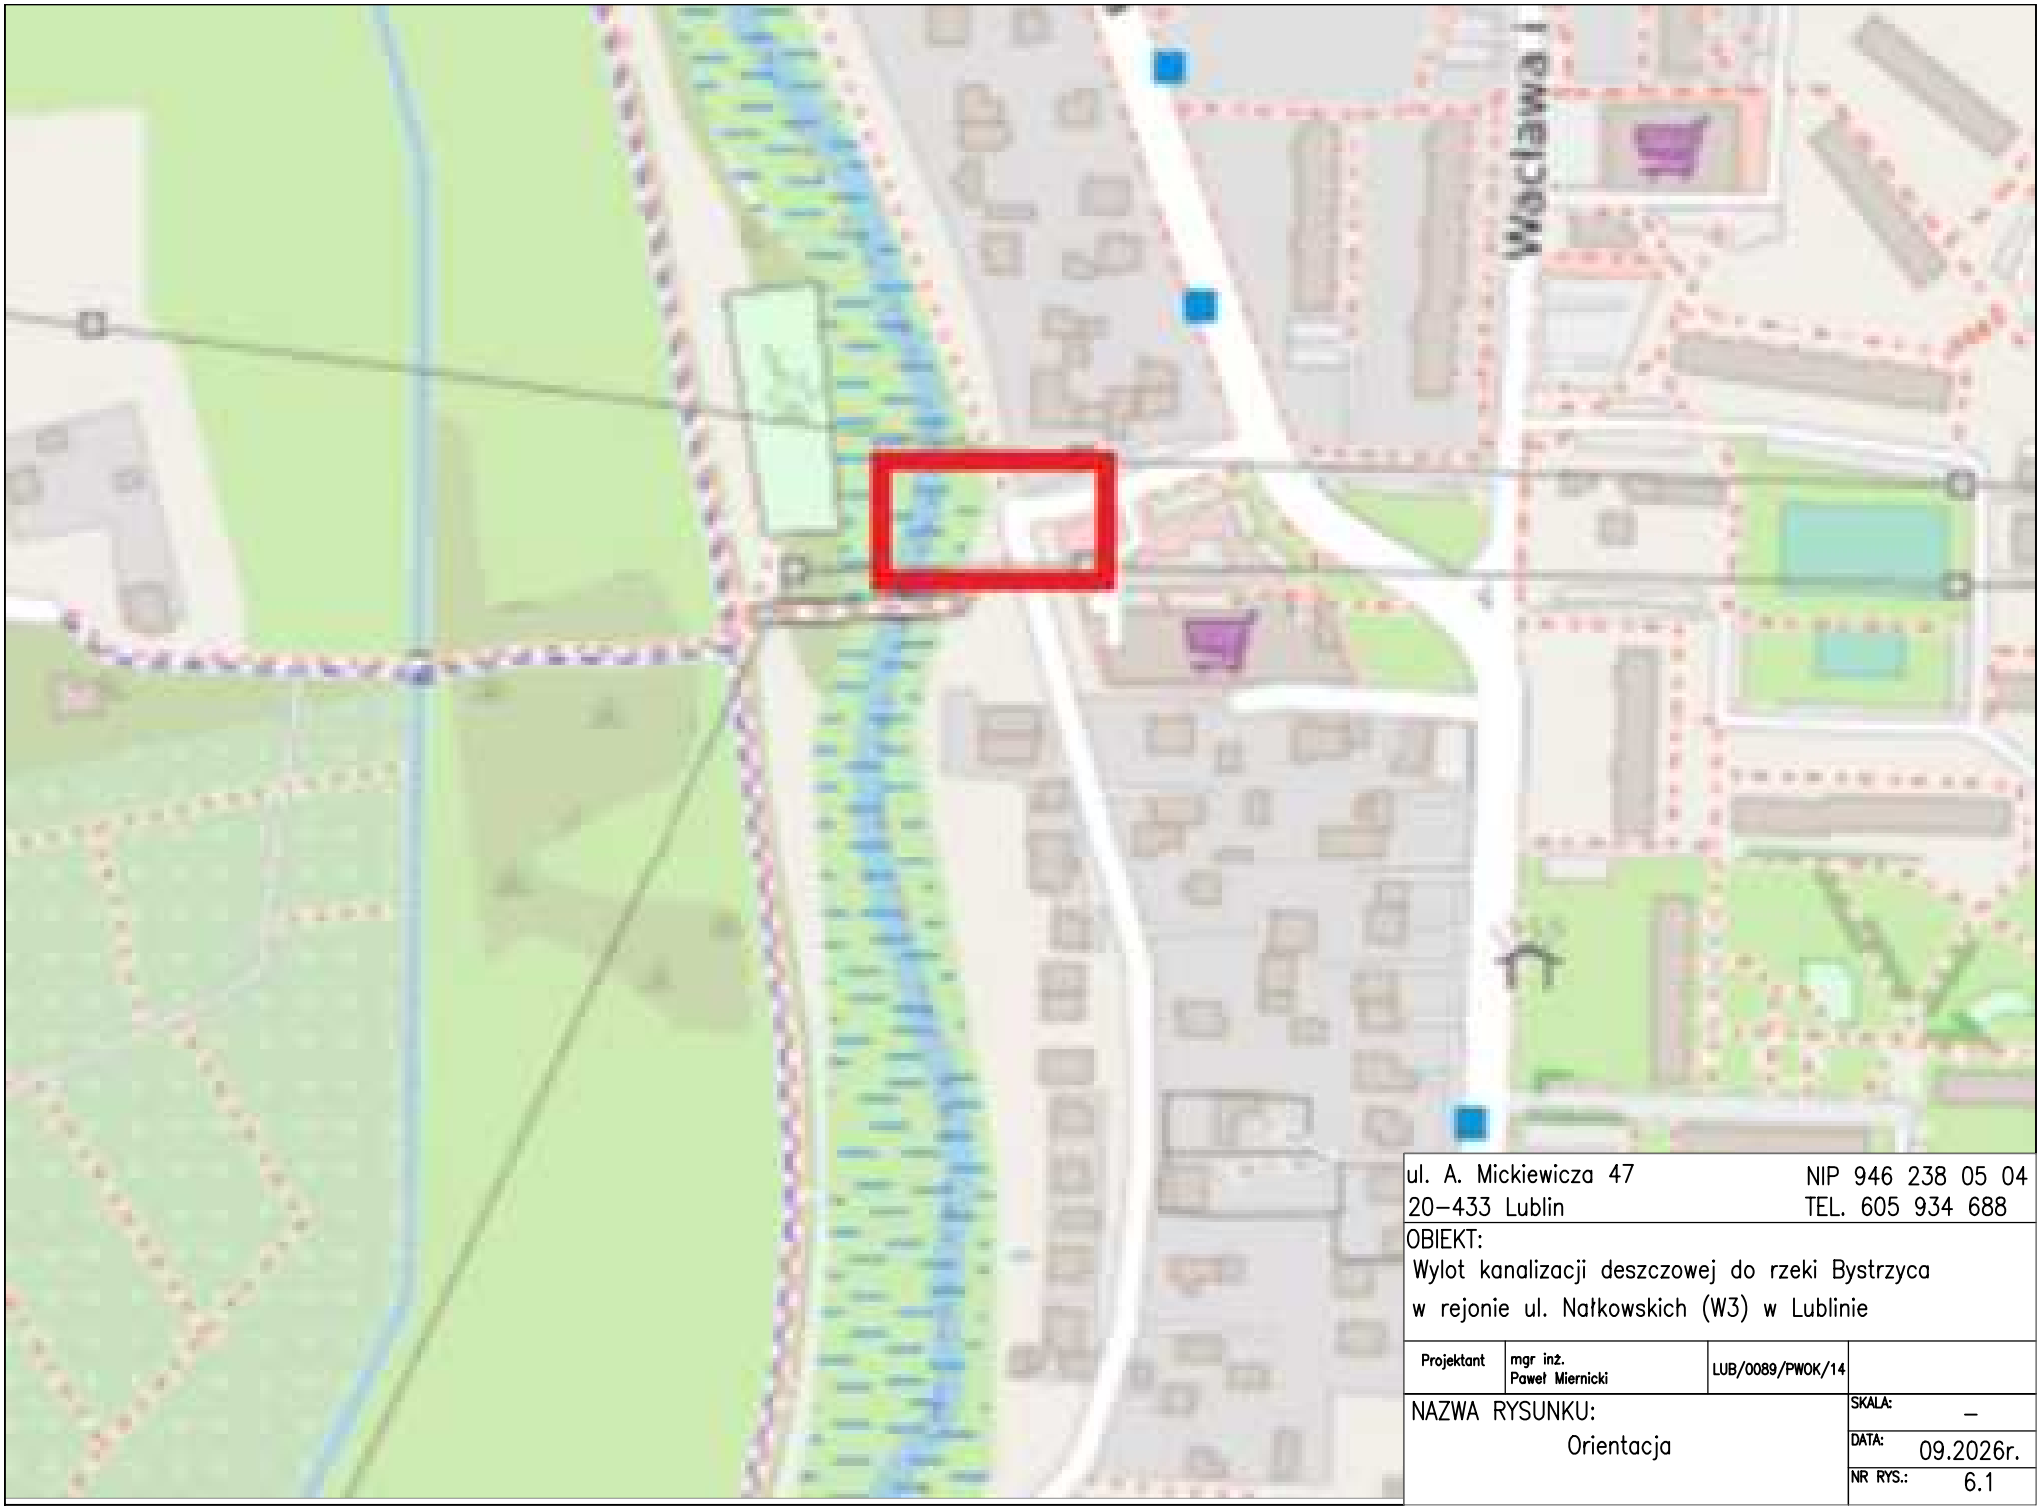



ul. A. Mickiewicza 47
20–433 Lublin
NIP 946 238 05 04
TEL. 605 934 688

OBIEKT:
Wylot kanalizacji deszczowej do rzeki Bystrzyca w rejonie ul. Nałkowskich (W3) w Lublinie

| Projektant | mgr inż. Paweł Miernicki | LUB/0089/PWOK/14 | |
|---|---|---|---|

NAZWA RYSUNKU:
Orientacja

SKALA: –
DATA: 09.2026r.
NR RYS.: 6.1