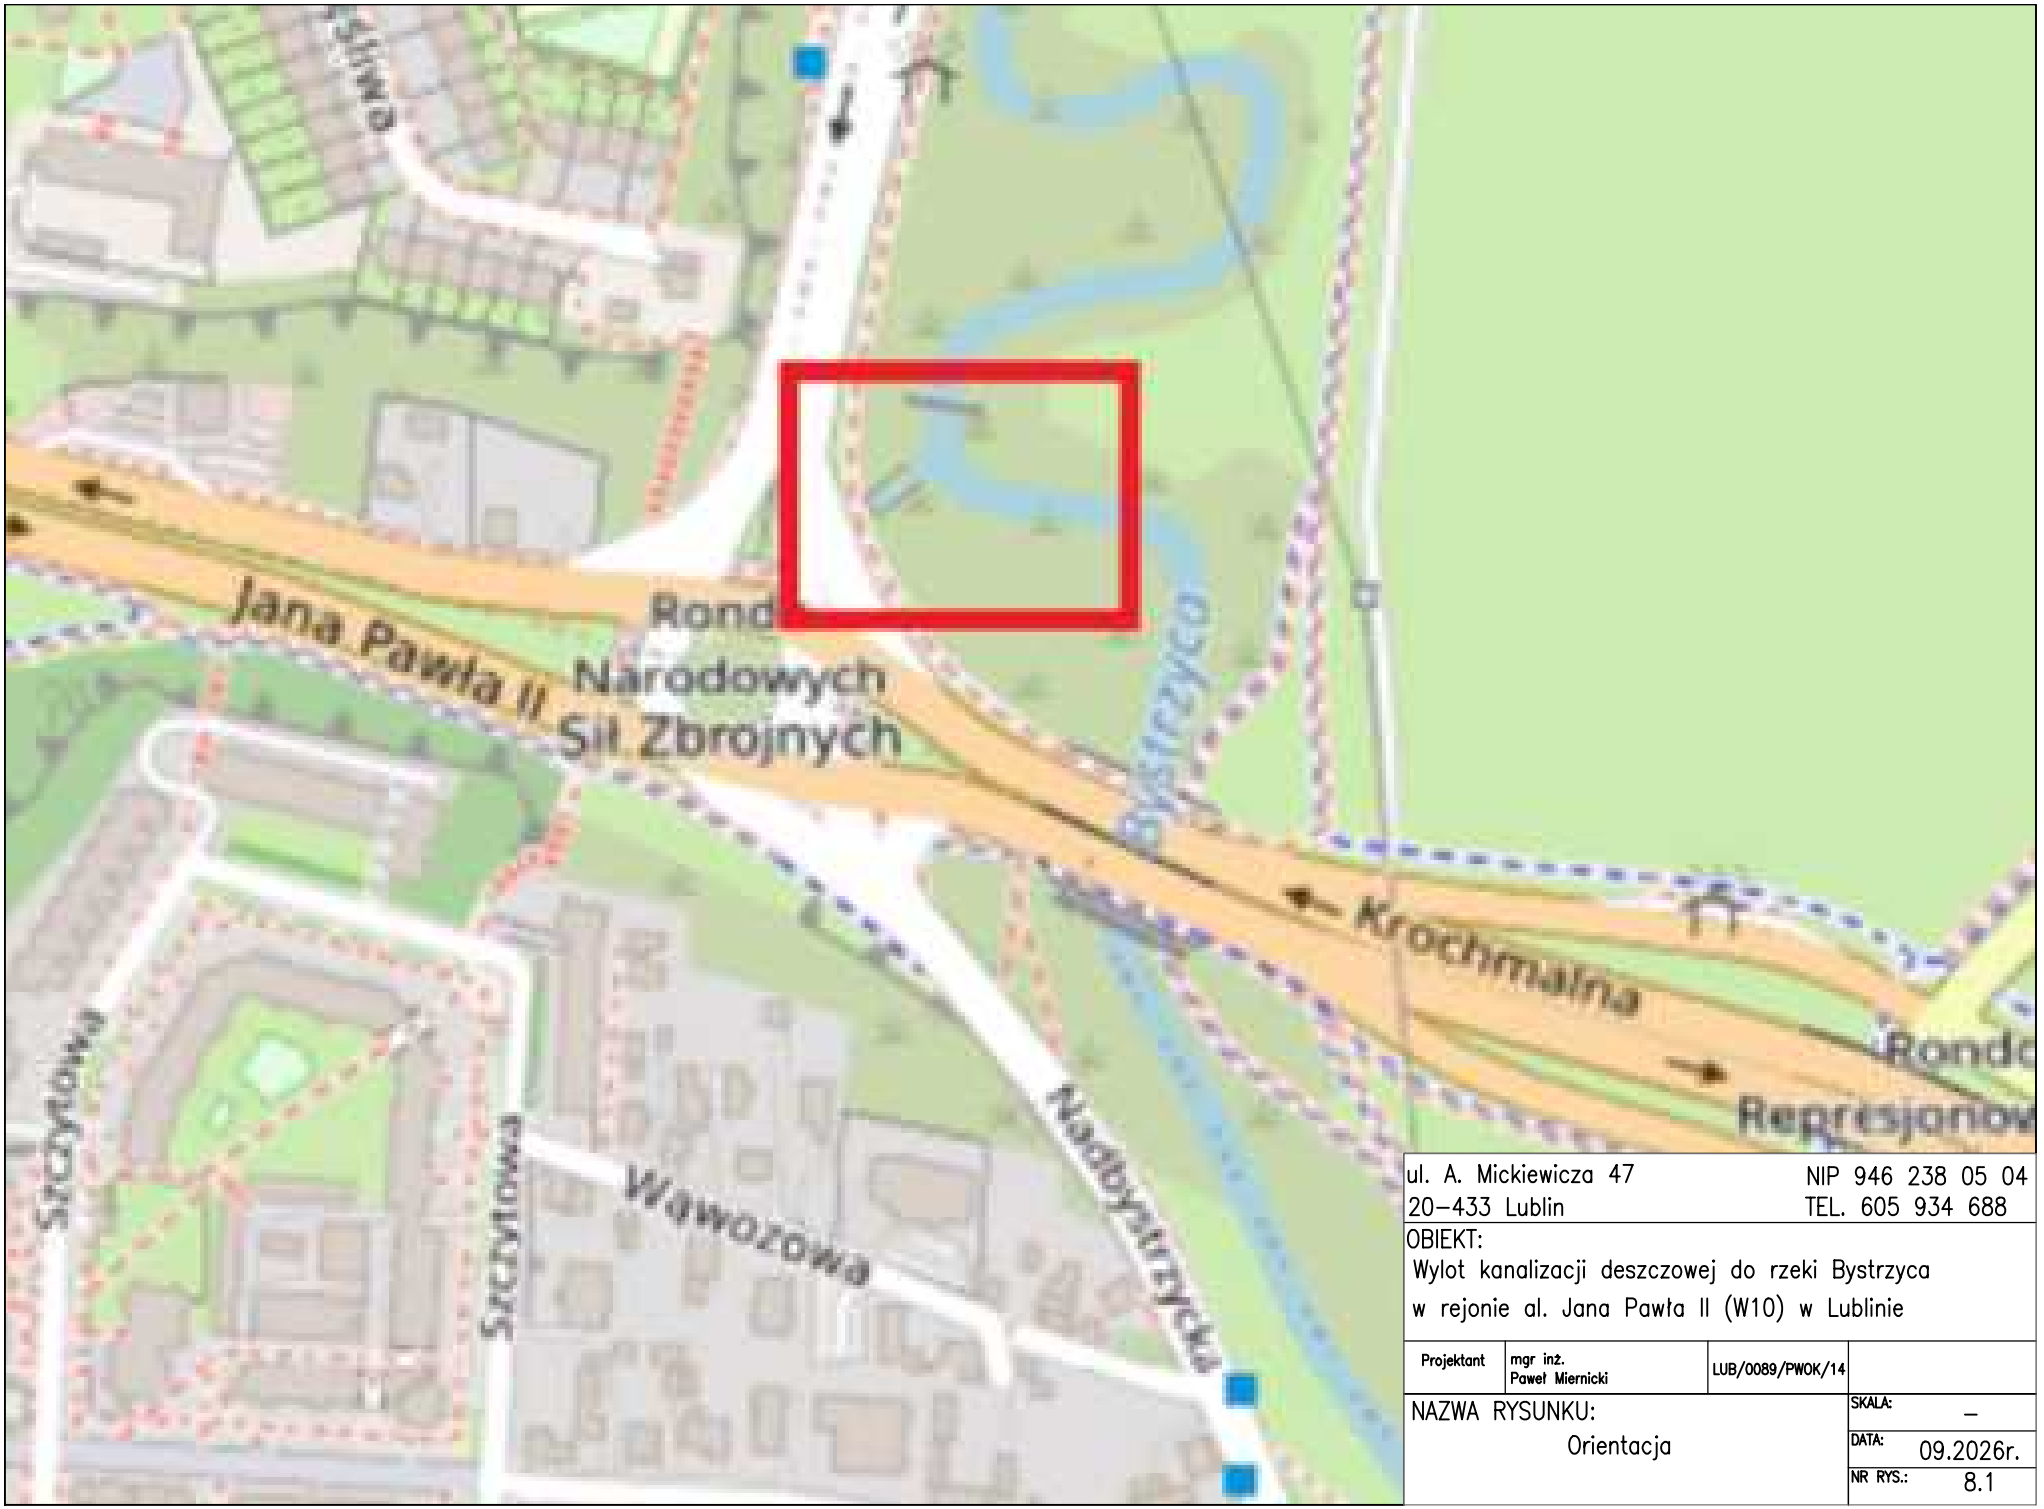


ul. A. Mickiewicza 47
20–433 Lublin
NIP 946 238 05 04
TEL. 605 934 688

OBIEKT:
Wylot kanalizacji deszczowej do rzeki Bystrzyca w rejonie al. Jana Pawła II (W10) w Lublinie

Projektant	mgr inż. Paweł Miernicki	LUB/0089/PWOK/14	

NAZWA RYSUNKU:
Orientacja

SKALA: –
DATA: 09.2026r.
NR RYS.: 8.1