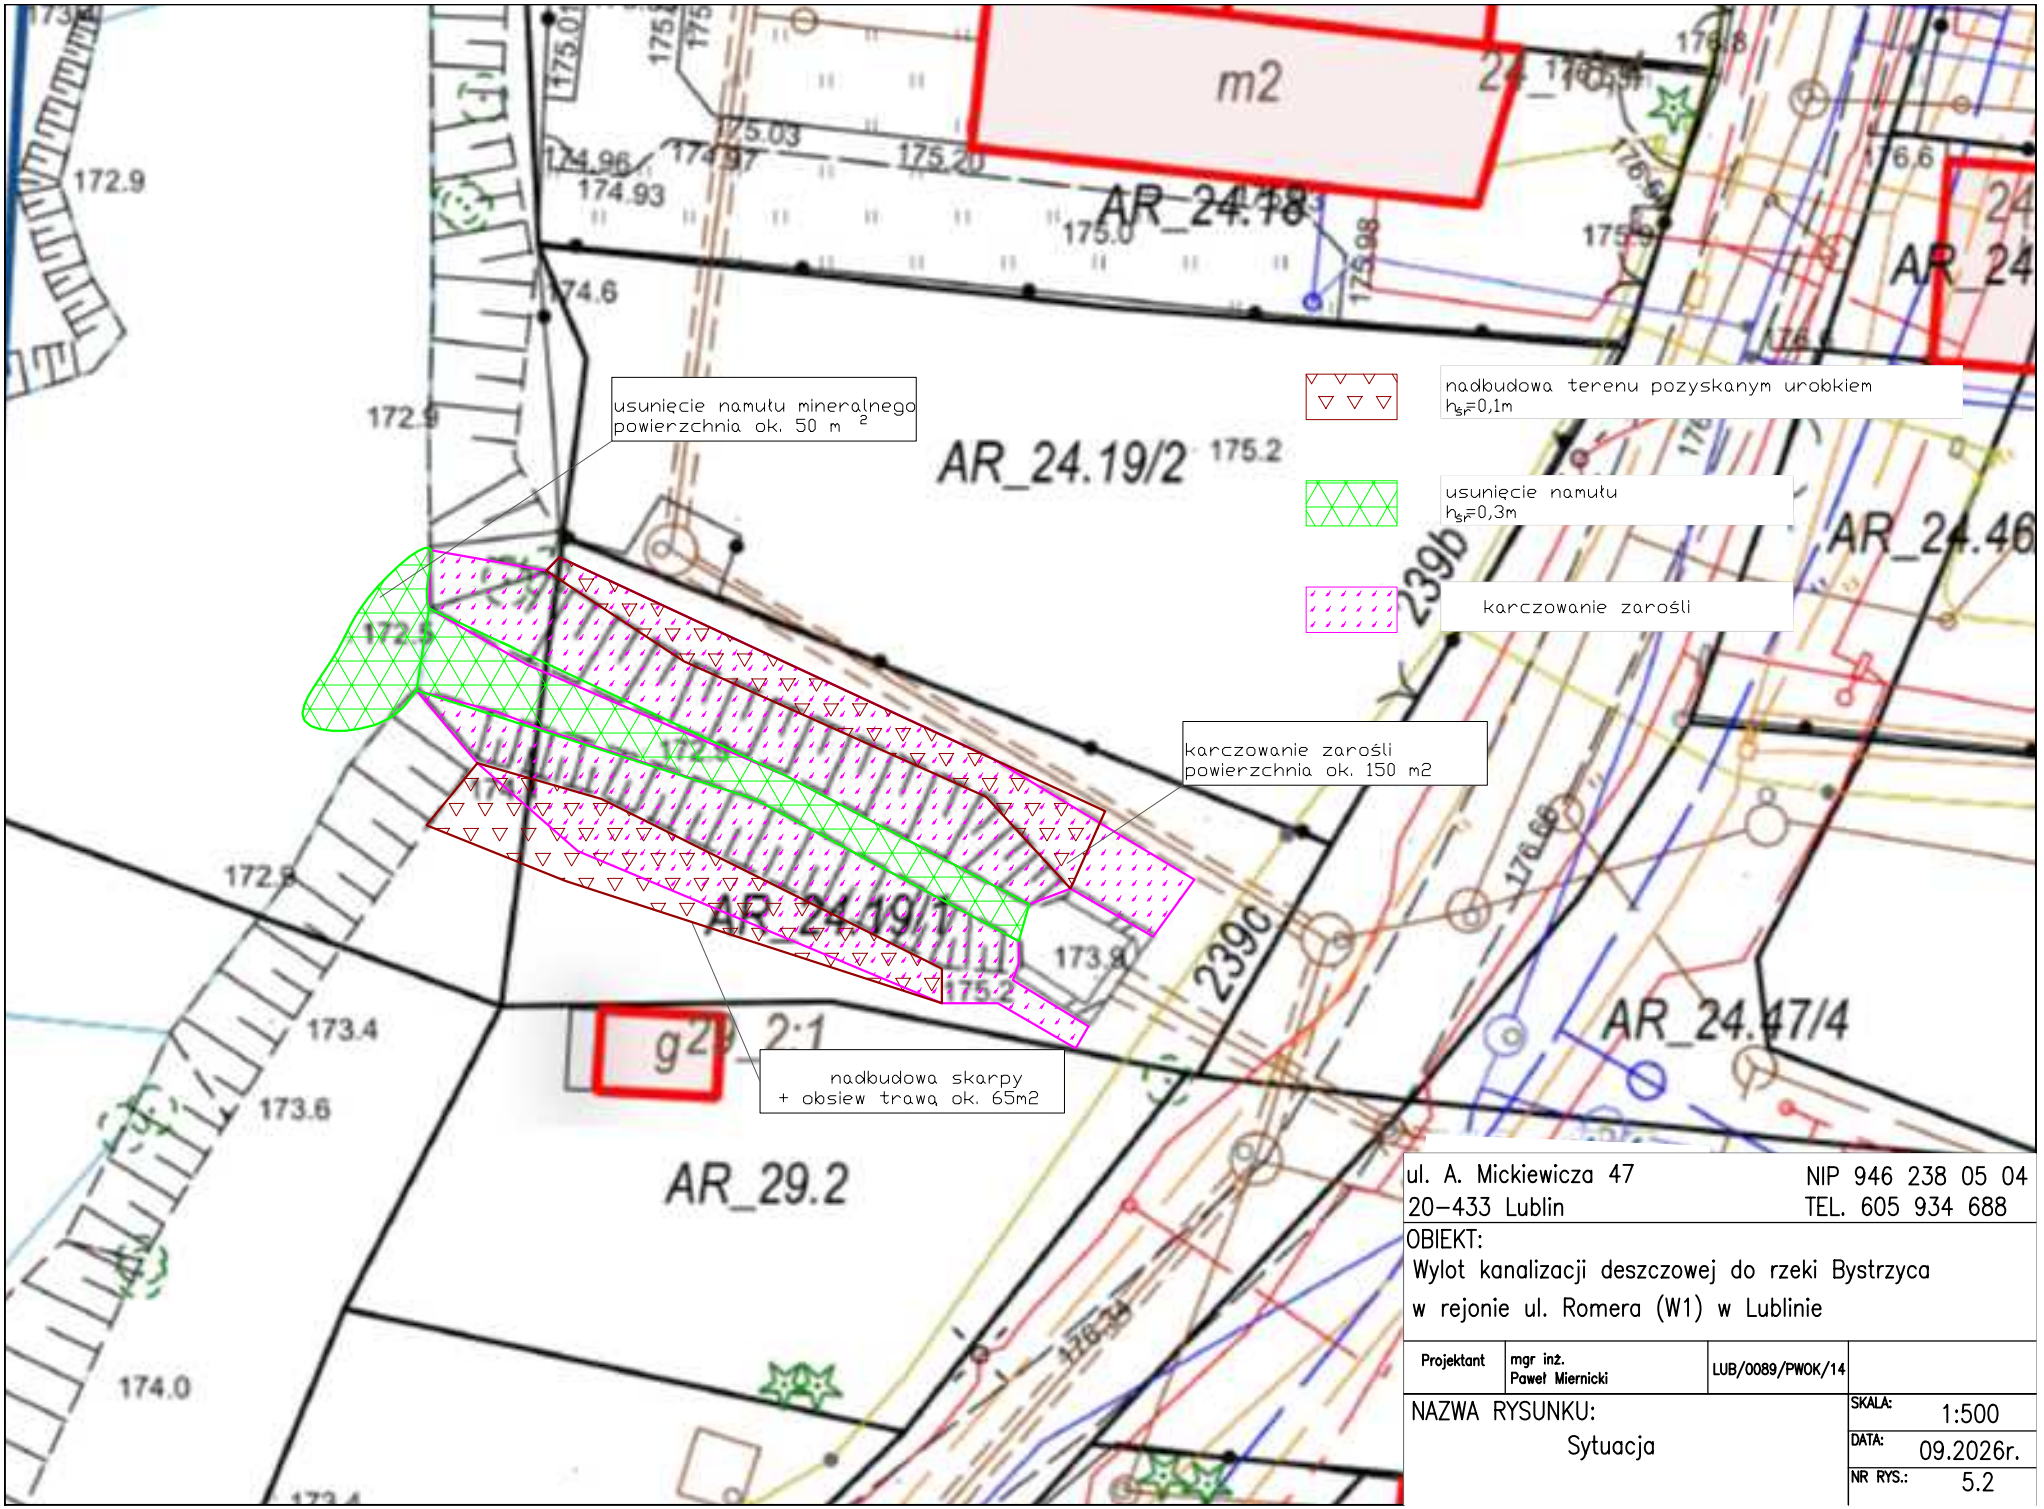


ul. A. Mickiewicza 47
20–433 Lublin
NIP 946 238 05 04
TEL. 605 934 688

OBIEKT:
Wylot kanalizacji deszczowej do rzeki Bystrzyca w rejonie ul. Romera (W1) w Lublinie

Projektant	mgr inż. Paweł Miernicki	LUB/0089/PWOK/14	

NAZWA RYSUNKU:
Sytuacja

SKALA:	1:500
DATA:	09.2026r.
NR RYS.:	5.2