


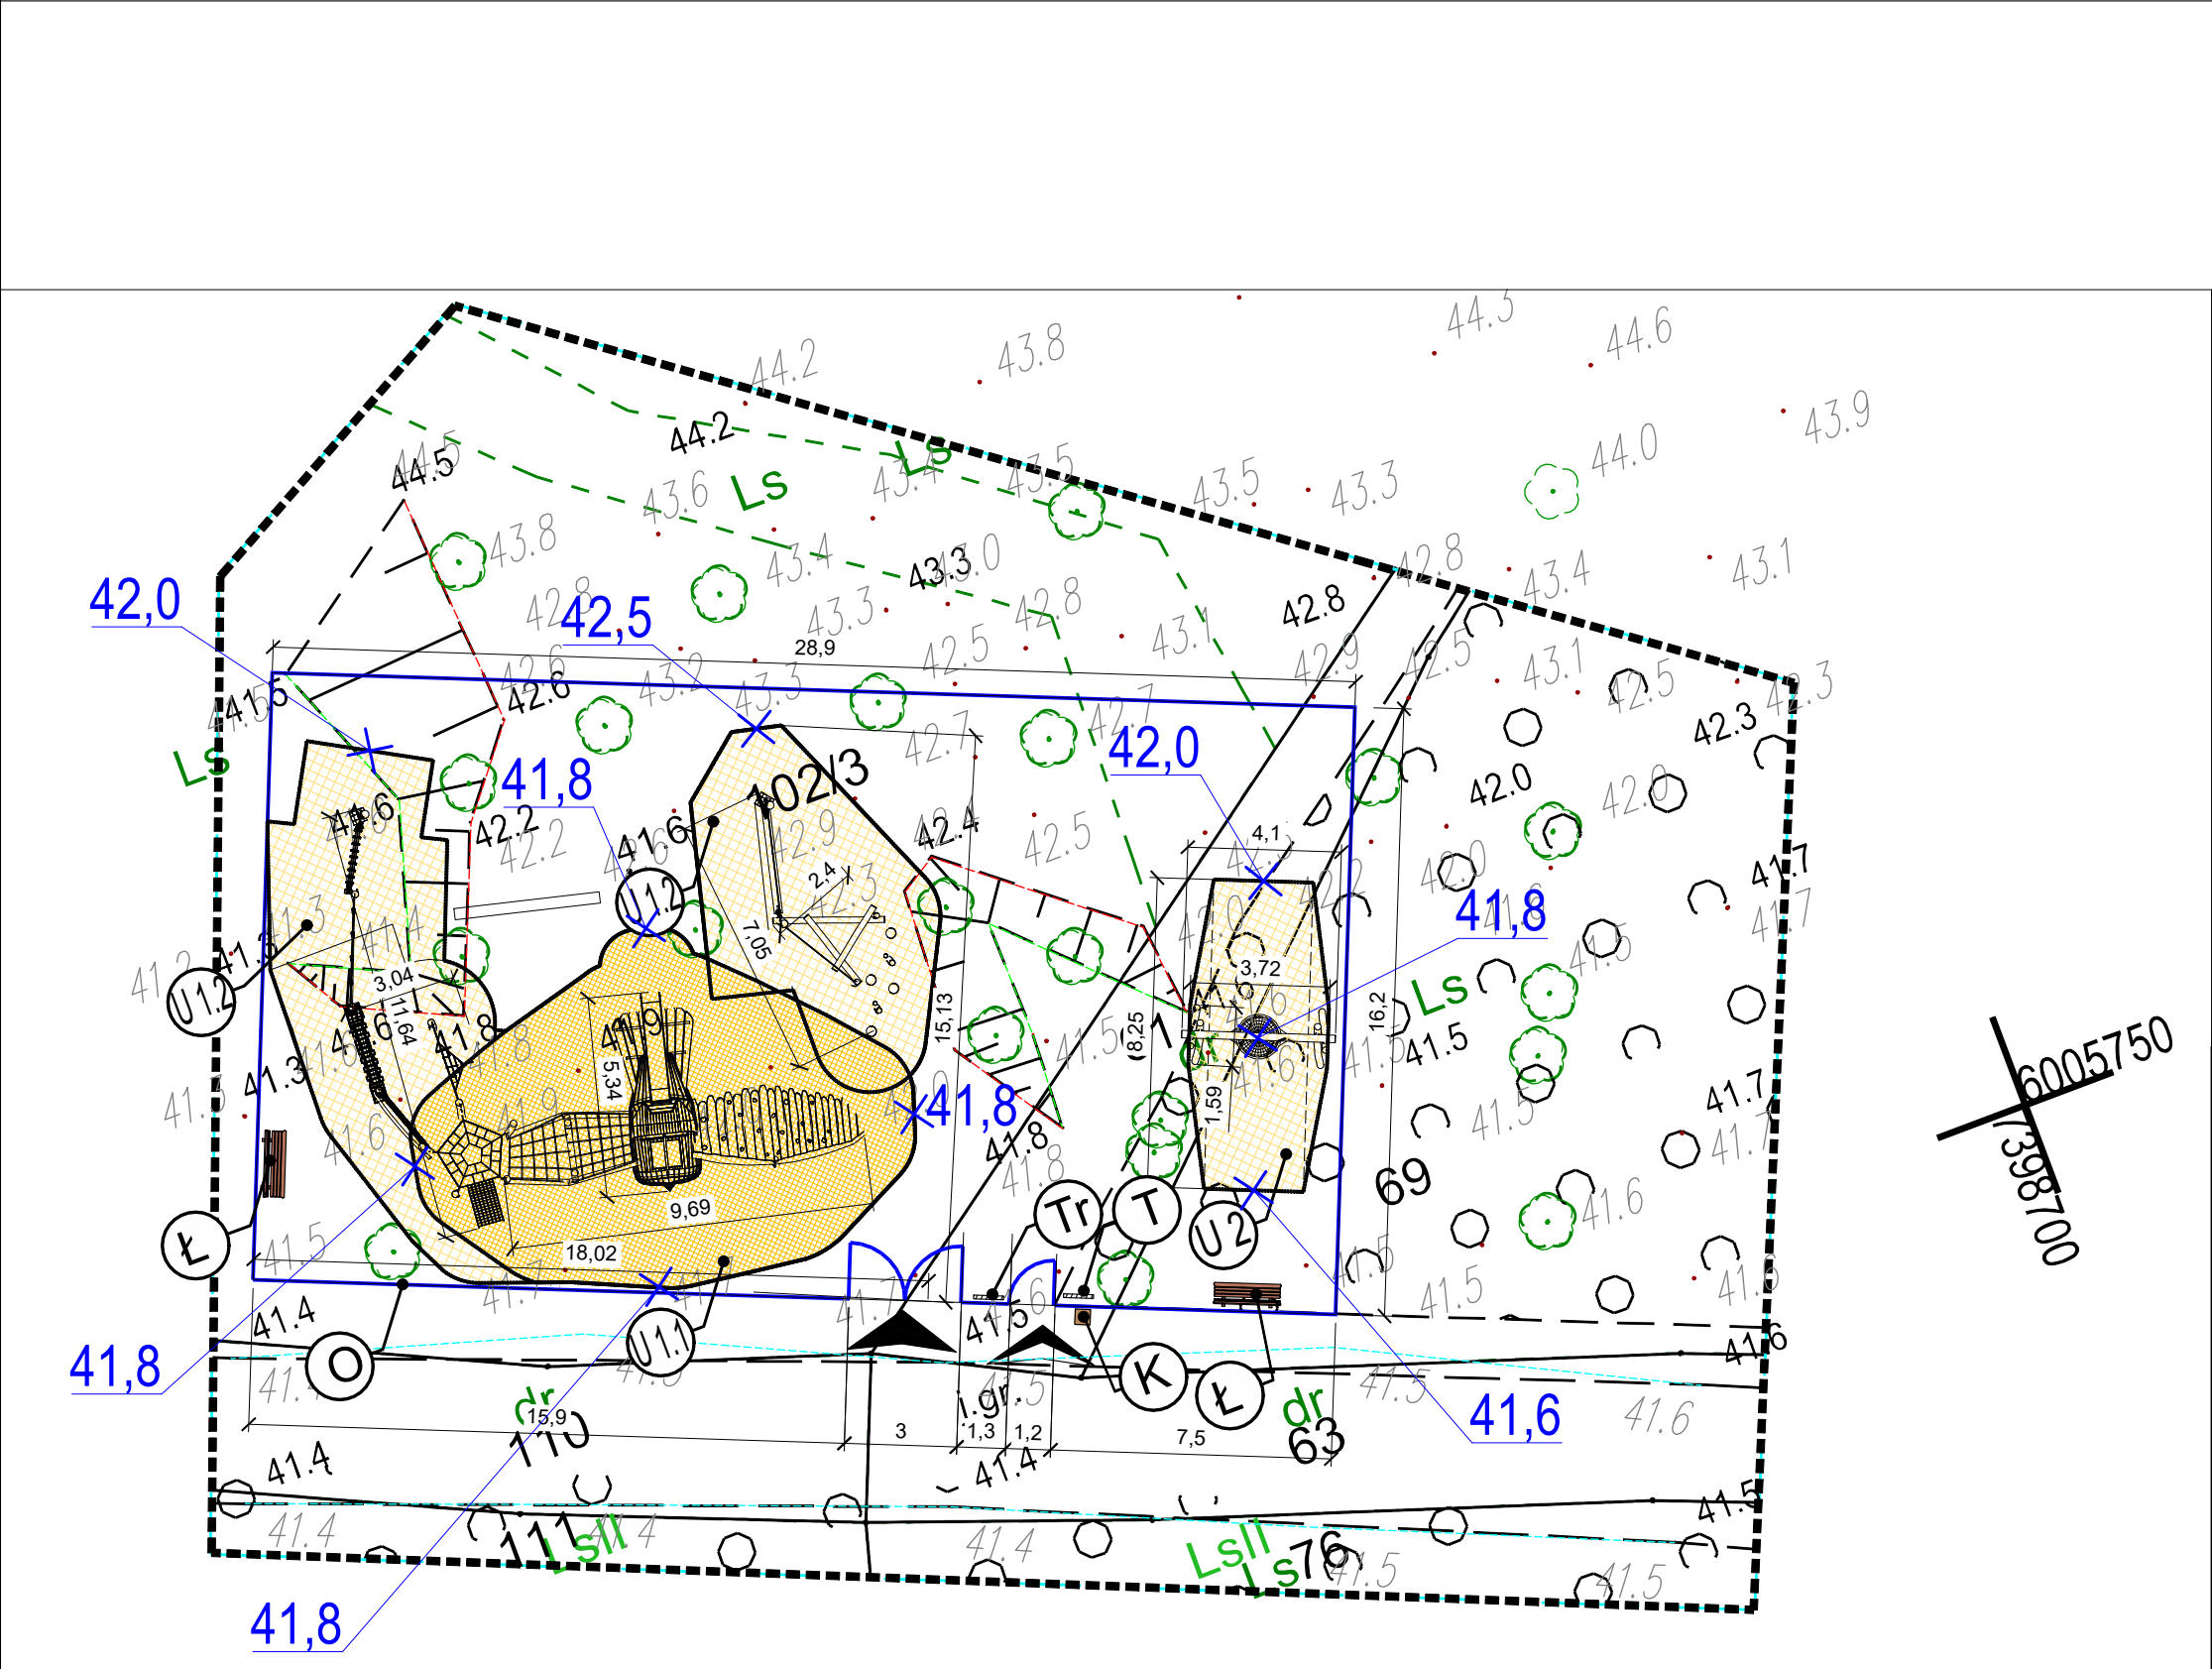

LEGENDA:	
	ogrodzenie placu zabaw
	nawierzchnia bezpieczna: piasek/żwir , grubość warstwy: 30 cm w strefach bezpiecznych zabawek
	nawierzchnia bezpieczna: piasek/żwir , grubość warstwy: 40 cm w strefach bezpiecznych zabawek
	strefa bezpieczeństwa zabawki
	wejście na plac zabaw (furtka o szer. min. 1,2 m)
	wjazd na plac zabaw (brama o szer. min. 3 m)
	drzewo istniejące

UWAGA:
Ostateczny obrys nawierzchni bezpiecznej zostanie określony po doborze elementów wyposażenia placu zabaw.

LEGENDA ELEMENTÓW WYPOSAŻENIA:	
U 1.1	rzeźba zabawowa
U 1.2	elementy zabawowe
U 2	huśtawka typu "bocianie gniazdo"
L	ławka z oparciem
Tr	tablica z regulaminem placu zabaw
T	tablica z informacją o BO
K	kosz na odpady
O	ogrodzenie

Uwaga:
1. Wymiary w [m].
2. Rzędne w [m n.p.m.]

6005750
1398700

Jednostka projektowa	KONFIG		
	Projektowanie i doradztwo techniczne		
	siedziba: ul. Porębskiego 33, lok. 1, 80-180 Gdańsk		
	biuro: ul. Świętokrzyska 51, lok. 4, 80-180 Gdańsk		
	tel. 533 057 058 / 729 057 058		
Numer sprawy	33/NK/U/2026		
Zamierzenie budowlane/Obiekt budowlany	Dostawa i montaż urządzeń wraz z zagospodarowaniem terenu		
Stadium projektu	PROJEKT BUDOWLANY		
Element projektu	Projekt Architektoniczno - Budowlany		
Nazwa tomu	-		
Funkcja	Imię i nazwisko mgr inż. arch. Bartłomiej Bajda	Data sporządzenia/ sprawdzenia	Podpis
	Nr uprawnień 27/LOOKK/2011		
	Specjalność architektura		
	Imię i nazwisko inż. Bartłomiej Figur	Data sporządzenia/ sprawdzenia	Podpis
	Nr uprawnień POM/0087/POOK/07		
	Specjalność konstrukcja		
Tytuł rysunku	Plan sytuacyjno - wysokościowy		
Nr archiwalny	Branża	Skala	Nr rysunku
2/2026	AK	1:200	1.0