68

26. 09. 2025

WÓJT GMINY ZABIERZÓW


32-080 Zabierzów, Rynek 1, tel. 12 285 21 16, fax. 12 285 21 09

WYRYS

Z MIEJSCOWEGO PLANU ZAGOSPODAROWANIA PRZESTRZENNEGO

Sołectw: Brzezinka, Brzoskwinia, Karniowice, Kobylany, Młynka, Niegoszowice, Nielepice Pisary, Radwanowice, Rudawa i Więckowice w Gminie Zabierzów

uchwalonego uchwałą Rady Gminy Zabierzów Nr XXVIII/161/04 z dnia 15-04-2004 roku (Dz. Urz. Woj. Małopolskiego nr 152 poz. 1834 z dnia 22-06-2004 r.) oraz uchwałą Rady Gminy Zabierzów Nr VIII/48/11 z dnia 29-04-2011 roku w sprawie sprostowania oczywistej omyłki pisarskiej w wyżej powołanej uchwale Nr XXVIII/161/04 Rady Gminy Zabierzów z dnia 15-04-2004 roku (Dz. Urz. Woj. Małopolskiego nr 292 poz. 2414 z dnia 02-06-2011 r.)

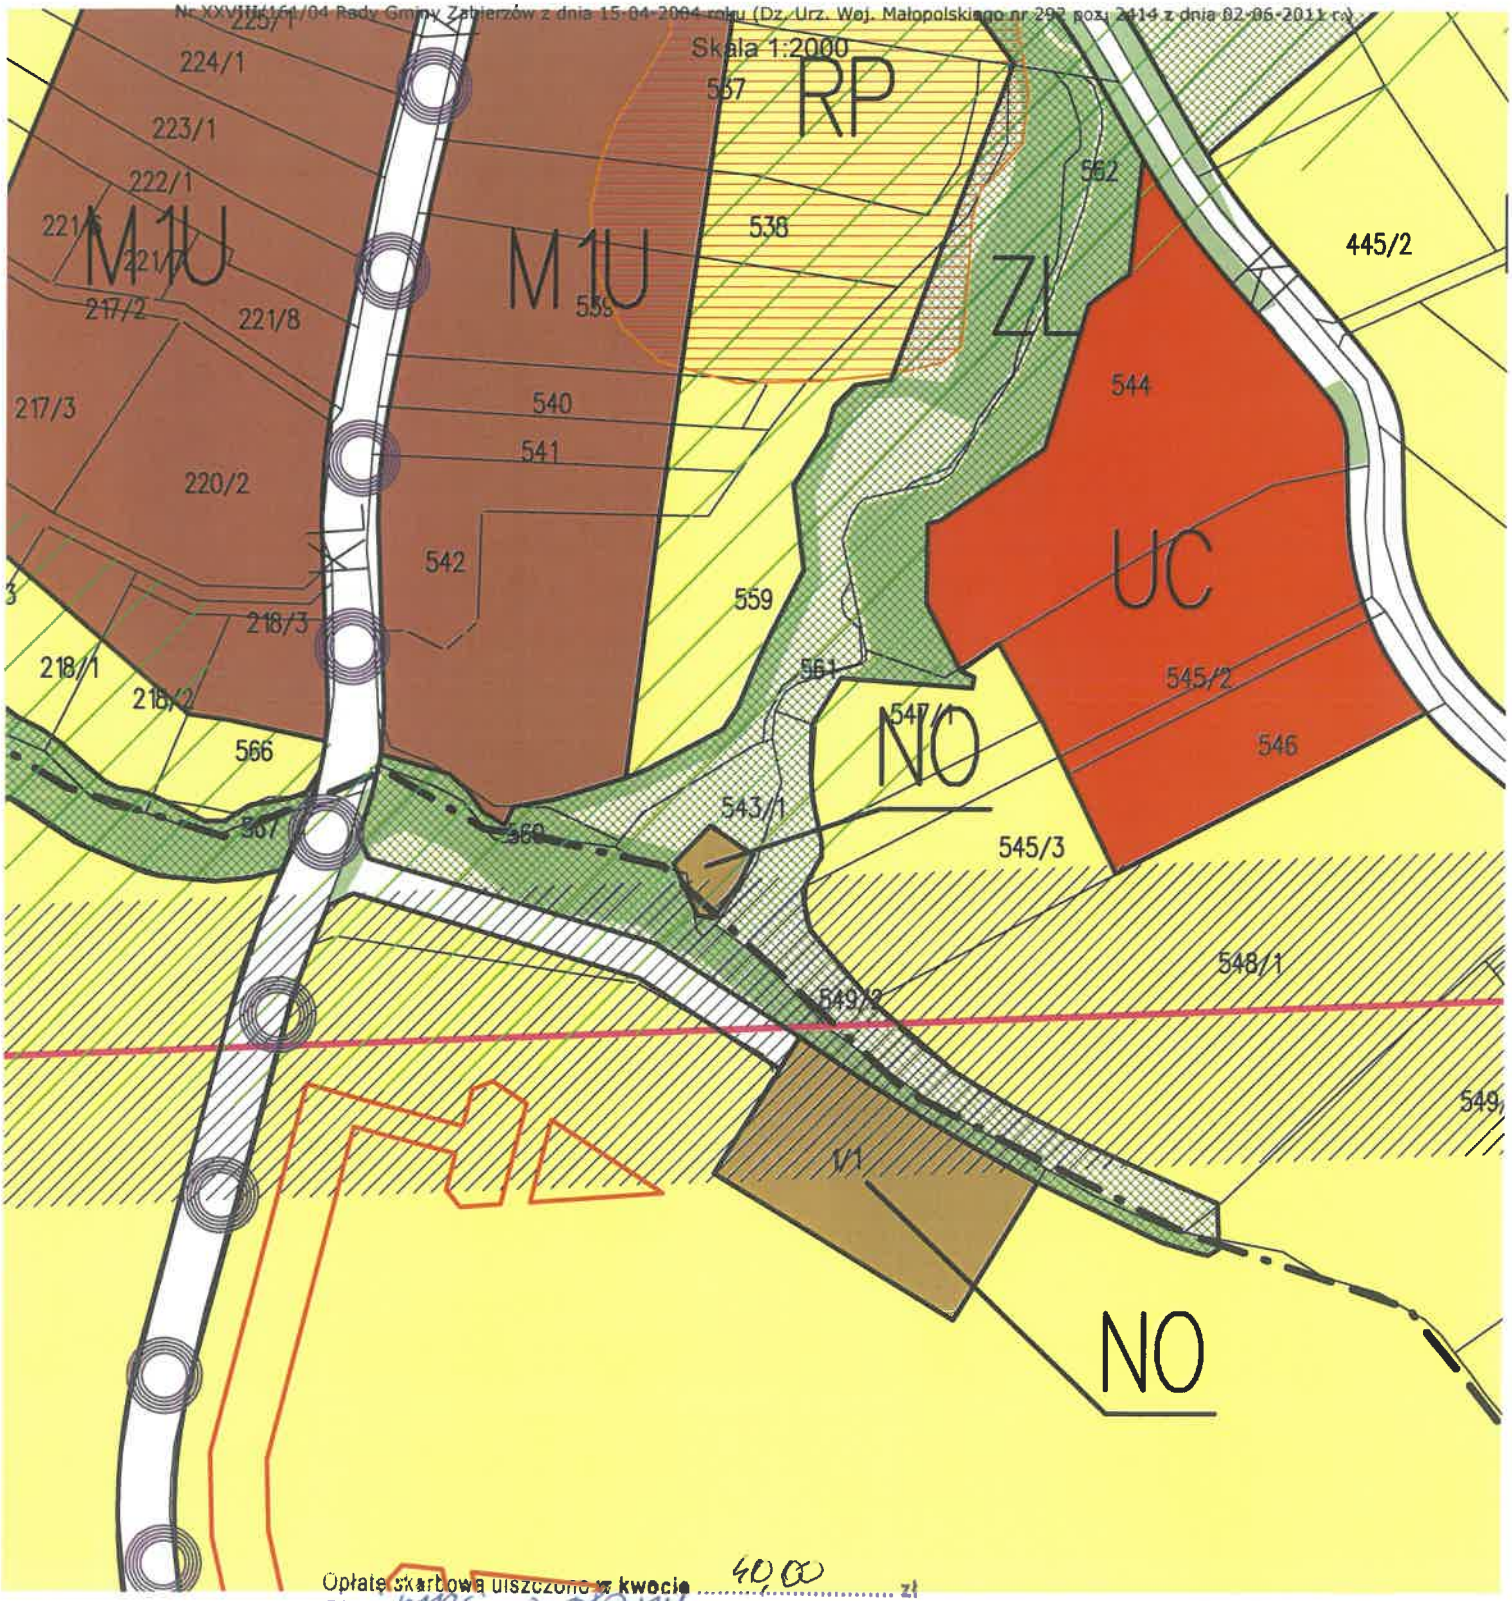

Opłata skarbowa uiszczono w kwocie 40,00 zł

za wyr. z planu (przedmiot opłaty skarbowej)

dnia 26.09.25 nr pokwitowania KP 2462

na rachunek bankowy urzędu gminy nr 26 8591 0007 0030 0000 0879 0003

(podpis osoby dokonującej adnotacji)

Z up. WÓJTA

Stanisław Kępa

Kierownik Wydziału

Planowania Przestrzennego

LEGENDA :

I. OZNACZENIA INFORMACYJNE :

- Granice terenu objętego planem
- Granice administracyjne sołectw
- Granice parków krajobrazowych
- Granice rezerwatów przyrody
- Granice projektowanego poszerzenia rezerwatu przyrody "Skała Krmity"
- Granice użytków ekologicznych
- Granice stanowisk dokumentacyjnych
- Pomniki przyrody
- Węzły ekologiczne wg planu ochrony Zespołu Jurajskich Parków Krajobrazowych
- Istniejące szlaki turystyczne piesze i rowerowe oraz ścieżki dydaktyczne
- Granice głównych zbiorników wód podziemnych
- Teren strefy ochrony bezpośredniej ujęcia wody dla miasta Krakowa
- Granice wewnętrznego terenu strefy ochrony pośredniej ujęcia wody dla miasta Krakowa
- Granice zewnętrznego terenu strefy ochrony pośredniej ujęcia wody dla miasta Krakowa
- Zasięg terenów zalewowych Q = 1 % rzeki Rudawy
- Obiekty i zespoły obiektów wpisanych do rejestru zabytków
- Tereny objęte decyzją o wpisie do rejestru zabytków oraz tereny zespołów zabytkowych wraz z otoczeniem krajobrazowym wskazane do objęcia ochroną konserwatorską
- Aleje i ciągi zadrzewień posiadające szczególne walory kompozycyjne i krajobrazowe
- Granice udokumentowanych stanowisk archeologicznych I kategorii
- Granice udokumentowanych stanowisk archeologicznych II kategorii
- Granice powierzchni ograniczających wysokość obiektów ze względu na ruch lotniczy
- Przebieg istniejących gazociągów wysokoprężnych z orientacyjnym zasięgiem strefy ograniczeń w lokalizacji zabudowy
- Przebieg istniejących linii energetycznych 110 kV z orientacyjnym zasięgiem ograniczeń w lokalizacji zabudowy
- Przebieg istniejących linii energetycznych 220 kV z orientacyjnym zasięgiem ograniczeń w lokalizacji zabudowy
- Wymagane odległości zabudowy od cmentarzy
- Granice obszaru górniczego eksploatacji surowców skalnych
- Granice terenu górniczego eksploatacji surowców skalnych

II. USTALENIA PLANU :

1. OZNACZENIA TERENÓW

- MW — Tereny zabudowy mieszkaniowej wielorodzinnej
- UP — Tereny usług publicznych
- UC — Tereny usług o charakterze komercyjnym
- P — Tereny przemysłu
- RU — Tereny obiektów i ośrodków rolniczych
- U — Tereny hodowlanych gospodarstw rybnych
- ZC — Tereny cmentarzy
- LU — Tereny obiektów i ośrodków leśnictwa
- ZP — Tereny zieleni urządzonej (parkowej)
- ZPU — Tereny zieleni urządzonej z usługami towarzyszącymi
- PE — Tereny eksploatacji powierzchniowej złóż surowców skalnych
- TS — Tereny specjalne
- TSL — Teren specjalny – lotnisko Kraków Balice
- WZ — Tereny urządzeń zaopatrzenia w wodę
- NO — Tereny urządzeń przesyłania i oczyszczania ścieków
- EG — Tereny urządzeń zaopatrzenia w gaz
- TK — Tereny kolei
- Tereny dróg i ulic :

  KA – autostrada
  KE – droga ekspresowa
  KGP – droga główna ruchu przyspieszonego
  KG – droga główna
  KZ – droga zbiorcza
  KL – droga lokalna
  Bez oznaczeń literowych drogi dojazdowe

- RP — Tereny użytków rolnych
- ZL — Tereny lasów i zieleni ochronnej
- W — Tereny wód otwartych

- M1, M2, M3 — Tereny zabudowy mieszkaniowej jednorodzinnej
- MU, MZU, MBU — Tereny zabudowy mieszkaniowej jednorodzinnej oraz usług

2. OZNACZENIA STREF

- Strefy zachowania ciągłości ekologicznej (węzły i korytarze ekologiczne)
- Strefy ochrony najwyższych walorów krajobrazowych
- Strefy ochrony panoramicznej dla ciągów i punktów widokowych
- Strefy orientacyjnego zasięgu oddziaływania autostrady i drogi krajowej nr 79 w jej docelowym przebiegu
- Strefy orientacyjnego zasięgu oddziaływania istniejącej linii kolejowej
- Strefy ochrony i oddziaływania obiektów specjalnych
- Orientacyjne lokalizacje projektowanych przepompowni ścieków

Z up. WÓJTA
Stanisław Kępa
Kierownik Wydziału
Planowania Przestrzennego

69

WÓJT GMINY ZABIERZÓW
32-080 Zabierzów, Rynek 1, tel. 12 285 21 16, fax. 12 285 21 09


26. 09. 2025

WYRYS

Z MIEJSCOWEGO PLANU ZAGOSPODAROWANIA PRZESTRZENNEGO
sołectw Balice, Rząska, Szczyglice w Gminie Zabierzów

zatwierdzonego Uchwałą NR XXIII/168/12 Rady Gminy Zabierzów z dnia 15 czerwca 2012 r. w sprawie uchwalenia miejscowego planu zagospodarowania przestrzennego sołectw Balice, Rząska, Szczyglice w Gminie Zabierzów (Dz. Urz. Woj. Małopolskiegopoz. 3506 z dnia 18 lipca 2012 r.)

Skala 1:2000

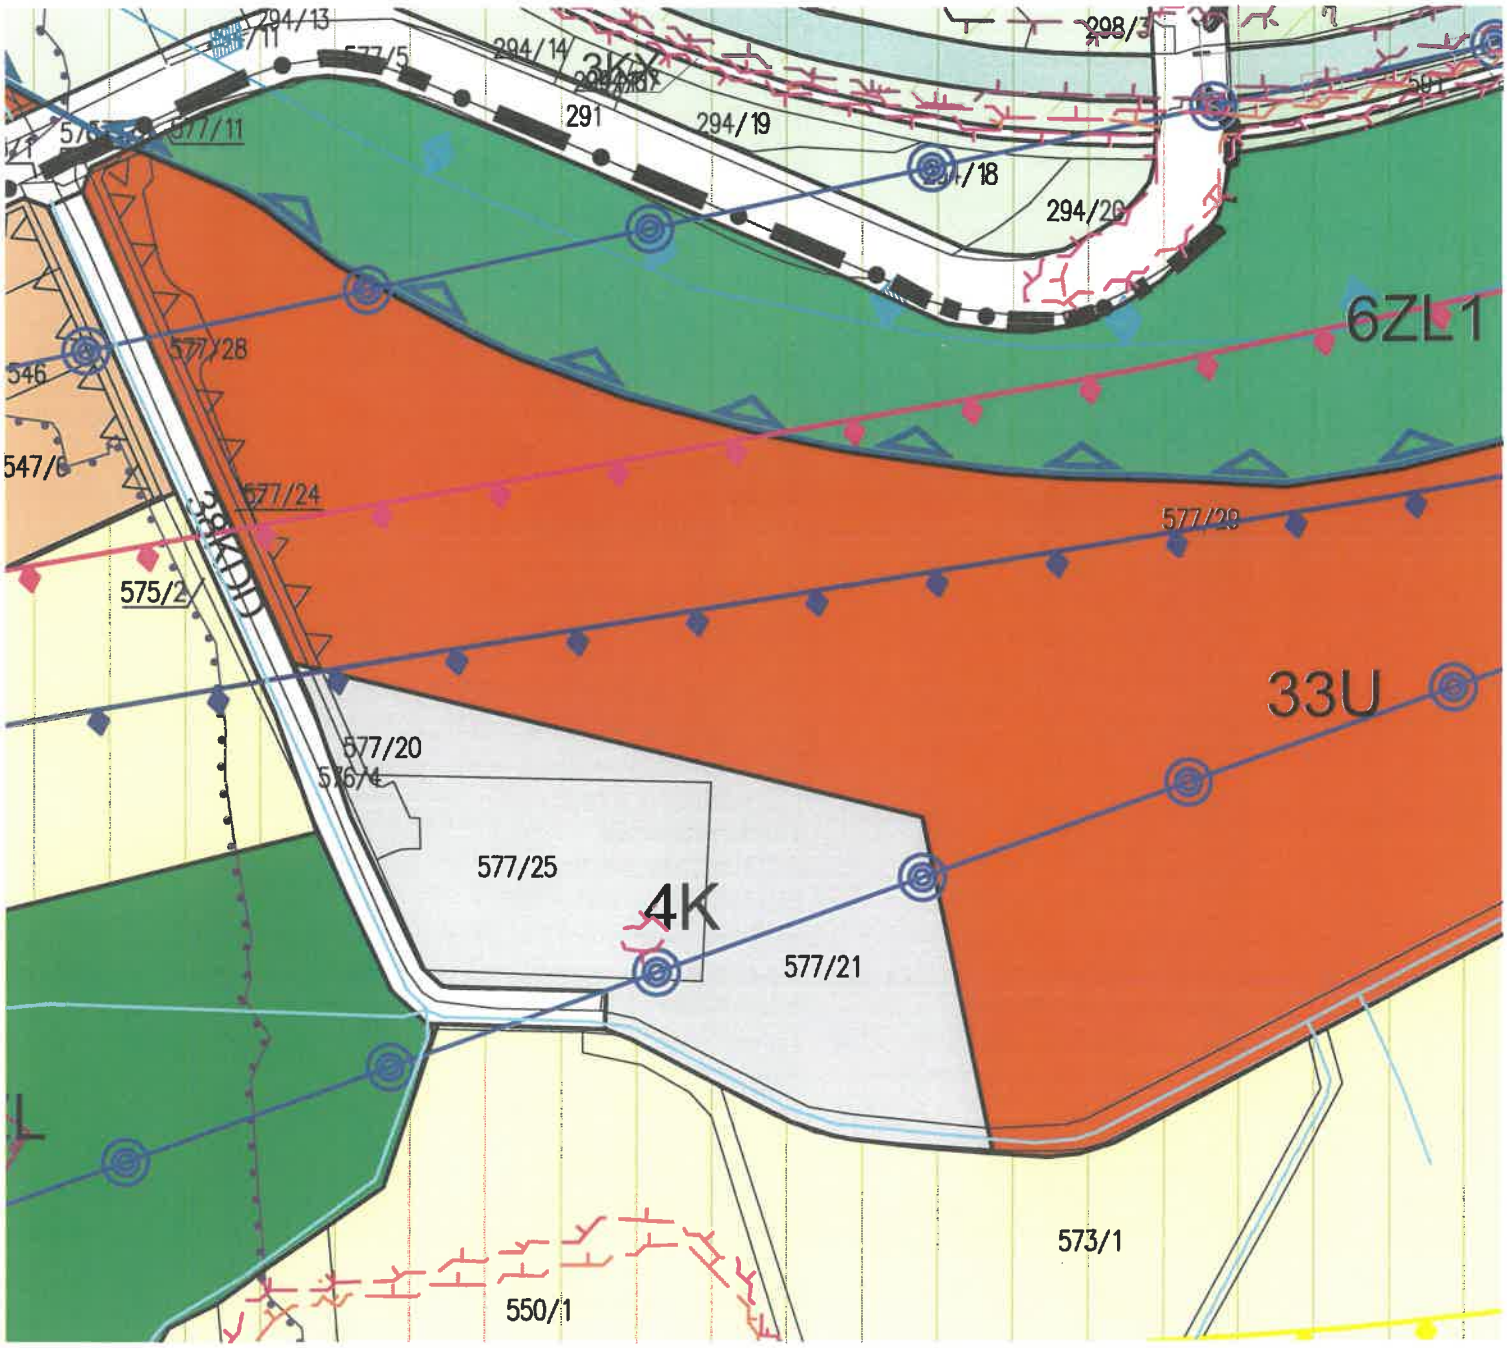

Opłatę skarbową uiszczono w kwocie 40,00 zł
za wyrys z planu (przedmiot opłaty skarbowej) 2460
dnia 26.09.25 nr pokwitowania KP
na rachunek bankowy urzędu gminy nr 26 8591 0007 0032 0000 0879 0003

(podpis osoby dokonującej adnotacji)

Z up. WÓJTA
Stanisław Kępa
Kierownik Wydziału
Planowania Przestrzennego

LEGENDA:

OZNACZENIA FORMALNE

GRANICA OBSZARU OBJĘTEGO PLANEM

GRANICA ADMINISTRACYJNA GMINY

GRANICE SOŁECTW

LINIE ROZGRANICZAJĄCE TERENY O RÓŻNYM PRZEZNA-CZENIU LUB O RÓŻNYCH ZASADACH ZAGOSPODAROWANIA

NIEPRZEKRACZALNE LINIE ZABUDOWY

PRZEZNACZENIA TERENU

MN — TERENY ZABUDOWY MIESZKANIOWEJ JEDNORODZINNEJ (3-6MN, 8MN,10-11MN, 18-22MN, 27-28MN, 33-35MN, 40MN, 44MN, 47-53MN, 57-61MN, 83-87MN, 92-93MN, 95-96MN, 98-102MN, 106MN,108-109MN, 111MN)

MN — TERENY ZABUDOWY MIESZKANIOWEJ JEDNORODZINNEJ (1MN, 9MN, 13-18MN, 23MN, 29-30MN, 32MN, 37-39MN, 41MN, 43MN, 45-46MN, 54-56MN, 62MN, 89-91MN, 94MN, 104-105MN, 107MN, 110MN)

MN — TERENY ZABUDOWY MIESZKANIOWEJ JEDNORODZINNEJ (12MN, 24-25MN, 31MN, 42MN, 86MN, 97MN)

MNU — TERENY ZABUDOWY MIESZKANIOWO-USŁUGOWEJ (1-31MNU, 33-41MNU, 43-45MNU)

MNU — TERENY ZABUDOWY MIESZKANIOWO-USŁUGOWEJ (32MNU, 46-47MNU)

UO — TERENY ZABUDOWY USŁUG OŚWIATY (1UO, 2UO)

UK — TERENY ZABUDOWY USŁUG KULTU (1UK, 2UK)

UP — TERENY ZABUDOWY USŁUGOWEJ (1UP-4UP)

U — TERENY ZABUDOWY USŁUGOWEJ (1U-45U)

UL — TERENY ZABUDOWY USŁUGOWEJ ZWIĄZANEJ Z PORTEM LOTNICZYM

KD — TEREN OBSŁUGI KOMUNIKACJI DROGOWEJ

ZPU — TERENY ZIELENI URZĄDZONEJ Z USŁUGAMI (1ZPU-4ZPU)

US — TERENY SPORTU I REKREACJI (1US-3US)

GR — TERENY GOSPODARKI RYBNEJ (1GR, 2GR)

ZP — TERENY ZIELENI URZĄDZONEJ (1ZP-16ZP)

Z — TERENY ZIELENI NIEURZĄDZONEJ (1Z, 2Z,4Z-23Z)

ZC — TEREN CMENTARZA

ZI — TERENY ZIELENI IZOLACYJNEJ (1ZI-19ZI)

ZD — TERENY OGRODÓW DZIAŁKOWYCH (1ZD-3ZD)

ZG — TERENY ZIELENI OGRODOWEJ (1ZG-4ZG)

R — TERENY ROLNE (1R-13R)

ZL — TERENY LASÓW (1ZL-2ZL, 4ZL-8ZL)

ZLZ — TERENY ZALESIEŃ (1ZL1-8ZL1)

WS — TERENY WÓD POWIERZCHNIOWYCH ŚRÓDLĄDOWYCH (1WS-5WS)

W — TERENY INFRASTRUKTURY TECHNICZNEJ - WODOCIĄGI (1W-4W)

K — TERENY INFRASTRUKTURY TECHNICZNEJ - KANALIZACJA (1K-4K)

E — TERENY INFRASTRUKTURY TECHNICZNEJ - ENERGETYKA (1E-3E)

G — TERENY INFRASTRUKTURY TECHNICZNEJ - GAZOWNICTWO

TZ — TERENY ZAMKNIĘTE (1TZ-6TZ)

TK — TERENY ZAMKNIĘTE (1TK-4TK)

KK — TERENY KOLEJOWE (1KK-10KK)

TERENY TRAS KOMUNIKACYJNYCH

A) TERENY DRÓG PUBLICZNYCH:

KDA — TEREN DROGI PUBLICZNEJ - AUTOSTRADA A4

KDS — TEREN PUBLICZNEJ DROGI EKSPRESOWEJ

KDGP — TEREN PUBLICZNEJ DROGI GŁÓWNEJ RUCHU PRZYSPIESZONEGO

KDG — TERENY PUBLICZNYCH DRÓG GŁÓWNYCH

KDG/KDL — TEREN PUBLICZNEJ DROGI LOKALNEJ PO REALIZACJI NOWEGO PRZEBIEGU DROGI WOJEWÓDZKIEJ

KDZ — TERENY PUBLICZNYCH DRÓG ZBIORCZYCH (1KDZ-4KDZ)

KDL — TERENY PUBLICZNYCH DRÓG LOKALNYCH (1KDL-2KDL, 4KDL-6KDL)

KDD — TERENY PUBLICZNYCH DRÓG DOJAZDOWYCH (1-16 KDD, 18-22 KDD, 26-68KDD)

B) TERENY DRÓG WEWNĘTRZNYCH:

KDW — TERENY DRÓG WEWNĘTRZNYCH

C) TERENY PUBLICZNEGO CIĄGU PIESZO-JEZDNEGO:

KX — TERENY CIĄGU PIESZO - ROWEROWEGO (1KX-5KX)

STREFY I OBSZARY

WYNIKAJĄCE Z PRZEPISÓW ODRĘBNYCH:

TENCZYŃSKI PARK KRAJOBRAZOWY

OTULINA TENCZYŃSKIEGO PARKU KRAJOBRAZOWEGO

OTULINA BIELAŃSKO-TYNIECKIEGO PARKU KRAJOBRAZOWEGO

REZERWAT PRZYRODY "SKAŁA KMITY"

UŻYTEK EKOLOGICZNY "UROCZYSKO PODGOŁOGÓRZE"

UŻYTEK EKOLOGICZNY "UROCZYSKO W RZĄSCE"

POMNIKI PRZYRODY

OBSZAR Z ZAKAZEM BUDOWY NOWYCH OBIEKTÓW BUDOWLANYCH W GRANICACH TENCZYŃSKIEGO PARKU KRAJOBRAZOWEGO

TEREN OCHRONY BEZPOŚREDNIEJ UJĘCIA WODY POWIERZCHNIOWEJ Z RZEKI RUDAWY

TEREN OCHRONY POŚREDNIEJ UJĘCIA WODY POWIERZCHNIOWEJ Z RZEKI RUDAWY

ZEWNĘTRZNY TEREN OCHRONY POŚREDNIEJ UJĘCIA WODY Z RZEKI SANKI (ZTOP)

STREFA OCHRONY SANITARNEJ UJĘCIA WÓD GŁĘBINOWYCH

TEREN OCHRONY BEZPOŚREDNIEJ DLA UJĘCIA WODY PODZIEMNEJ ZE STUDNI SW-1 I OTW-1 W BALICACH

TEREN OCHRONY POŚREDNIEJ DLA UJĘCIA WODY PODZIEMNEJ ZE STUDNI SW-1 I OTW-1 W BALICACH

PAS IZOLUJĄCY TEREN CMENTARNY OD INNYCH TERENÓW

ZASIĘG 50 M OD STOPY WAŁU PRZECIWPOWODZIOWEGO

POWIERZCHNIE OGRANICZAJĄCE WYSOKOŚĆ ZABUDOWY I OBIEKTÓW NATURALNYCH W REJONIE LOTNISKA KRAKÓW - BALICE

OBSZARY SZCZEGÓLNEGO ZAGROŻENIA POWODZIĄ

OSUWISKO AKTYWNE

STREFA BUFOROWA OD OSUWISKA AKTYWNEGO

OBSZAR ZAGROŻONY OSUWANIEM SIĘ MAS ZIEMNYCH

OBIEKTY WPISANE DO REJESTRU ZABYTKÓW

OBIEKTY WPISANE DO GMINNEJ EWIDENCJI ZABYTKÓW

OBIEKTY WPISANE DO EWIDENCJI ZABYTKÓW RUCHOMYCH

STANOWISKA ARCHEOLOGICZNE

ODLEGŁOŚĆ PODSTAWOWA OD GAZOCIĄGU WYSOKIEGO CIŚNIENIA ORAZ STREFA KONTROLOWANA

ZASIĘG STREF PONADNORMATYWNEGO ODDZIAŁYWANIA AUTOSTRADY A4:

I STREFA ODDZIAŁYWAŃ EKSTREMALNYCH O ZASIĘGU 20m OD KRAWĘDZI JEZDNI

II STREFA ZAGROŻEŃ O ZASIĘGU 50m OD KRAWĘDZI JEZDNI

III STREFA UCIĄŻLIWOŚCI O ZASIĘGU 150m OD KRAWĘDZI JEZDNI

OBSZAR OGRANICZONEGO UŻYTKOWANIA DLA LOTNISKA KRAKÓW - BALICE

STREFA A

STREFA B

STREFA C

PRZESZKODA ROZLEGŁA Z PRZESZKODAMI LOTNICZYMI

WYZNACZONE PLANEM

STREFA OCHRONY SZCZEGÓLNYCH WARTOŚCI PRZYRODNICZYCH I KRAJOBRAZOWYCH

OBSZARY OCHRONY EKSPOZYCJI BIERNEJ

STREFA OCHRONY KONSERWATORSKIEJ - BEZPOŚREDNIEJ - K1

STREFA OCHRONY KONSERWATORSKIEJ - POŚREDNIEJ - K2

STREFA OCHRONNA OD LINII 110 kV

OBSZARY ZAGROŻONE ZALANIEM WODĄ DZIESIĘCIOLETNIĄ Q 10%

OBSZARY ZAGROŻONE ZALANIEM WODĄ STULETNIĄ Q 1%

OSTOJE ZWIERZĄT DZIKO ŻYJĄCYCH

STREFA OCHRONY ODDZIAŁYWANIA OBIEKTÓW SPECJALNYCH (RADAR)

ELEMENTY INFORMACYJNE

OBSZAR ZAGROŻONY ZALANIEM WODĄ TYSIĄCLETNIĄ Q 0,1%

ORIENTACYJNY ZASIĘG GŁÓWNEGO ZBIORNIKA WÓD PODZIEMNYCH GZWP 450

PUNKTY WIDOKOWE

CIĄGI WIDOKOWE

PROJEKTOWANA OTULINA REZERWATU PRZYRODY "SKAŁA KMITY"

PROJEKTOWANE POSZERZENIE REZERWATU PRZYRODY "SKAŁA KMITY"

TRASY ROWEROWE

ŚCIEŻKI DYDAKTYCZNE

KIERUNKI MIGRACJI ZWIERZĄT

POTOKI, ROWY MELIORACYJNE, KANAŁY ODWADNIAJĄCE I ZBIORNIKI WODNE

ZASIĘG POZIOMÓW HAŁASU OD AUTOSTRADY A4

60 dB L DWN

50 dB L N

ZASIĘG POZIOMÓW HAŁASU OD KOLEI W PORZE NOCNEJ

50 dB L N

ZASIĘG POZIOMÓW HAŁASU OD KOLEI W PORZE NOCNEJ PO PRZEBUDOWIE

50 dB L N

PRZEBIEG DROGI WG MATERIAŁÓW DO DECYZJI O ZEZWOLENIU NA REALIZACJĘ INWESTYCJI DROGOWEJ

Z up. WÓJTA
Stanisław Kępa
Kierownik Wydziału
Planowania Przestrzennego

70

26. 09. 2025

WÓJT GMINY ZABIERZÓW
32-080 Zabierzów, Rynek 1, tel. 12 285 21 16, fax. 12 285 21 09

WYRYS

Z MIEJSCOWEGO PLANU ZAGOSPODAROWANIA PRZESTRZENNEGO
Sołectw: Brzezinka, Brzoskwinia, Karniowice, Kobylany, Młynka, Niegoszowice, Nielepice Pisary, Radwanowice, Rudawa i Więckowice w Gminie Zabierzów

uchwalonego uchwałą Rady Gminy Zabierzów Nr XXVIII/161/04 z dnia 15-04-2004 roku (Dz. Urz. Woj. Małopolskiego nr 152 poz. 1834 z dnia 22-06-2004 r.) oraz uchwałą Rady Gminy Zabierzów Nr VIII/48/11 z dnia 29-04-2011 roku w sprawie sprostowania oczywistej omyłki pisarskiej w wyżej powołanej uchwale Nr XXVIII/161/04 Rady Gminy Zabierzów z dnia 15-04-2004 roku (Dz. Urz. Woj. Małopolskiego nr 292 poz. 2414 z dnia 02-06-2011 r.)

Skala 1:2000



Opłatę skarbową uiszczono w kwocie 1000 zł
za ...wyrys z planu... (przedmiot opłaty skarbowej)
dnia 26.09.25 nr pokwitowania KP 2461
na rachunek bankowy urzędu gminy nr 26 8591 0007 0030 0000 0879 0003

(podpis osoby dokonującej adnotacji)

Z up. WÓJTA
Stanisław Kępa
Kierownik Wydziału
Planowania Przestrzennego

LEGENDA :

I. OZNACZENIA INFORMACYJNE :

- Granice terenu objętego planem
- Granice administracyjne sołectw
- Granice parków krajobrazowych
- Granice rezerwatów przyrody
- Granice projektowanego poszerzenia rezerwatu przyrody "Skała Kmity"
- Granice użytków ekologicznych
- Granice stanowisk dokumentacyjnych
- Pomniki przyrody
- Węzły ekologiczne wg planu ochrony Zespołu Jurajskich Parków Krajobrazowych
- Istniejące szlaki turystyczne piesze i rowerowe oraz ścieżki dydaktyczne
- Granice głównych zbiorników wód podziemnych
- Teren strefy ochrony bezpośredniej ujęcia wody dla miasta Krakowa
- Granice wewnętrznego terenu strefy ochrony pośredniej ujęcia wody dla miasta Krakowa
- Granice zewnętrznego terenu strefy ochrony pośredniej ujęcia wody dla miasta Krakowa
- Zasięg terenów zalewowych Q = 1 % rzeki Rudawy
- Obiekty i zespoły obiektów wpisanych do rejestru zabytków
- Tereny objęte decyzją o wpisie do rejestru zabytków oraz tereny zespołów zabytkowych wraz z otoczeniem krajobrazowym wskazane do objęcia ochroną konserwatorską
- Aleje i ciągi zadrzewień posiadające szczególne walory kompozycyjne i krajobrazowe
- Granice udokumentowanych stanowisk archeologicznych I kategorii
- Granice udokumentowanych stanowisk archeologicznych II kategorii
- Granice powierzchni ograniczających wysokość obiektów ze względu na ruch lotniczy
- Przebieg istniejących gazociągów wysokoprężnych z orientacyjnym zasięgiem strefy ograniczeń w lokalizacji zabudowy
- Przebieg istniejących linii energetycznych 110 kV z orientacyjnym zasięgiem ograniczeń w lokalizacji zabudowy
- Przebieg istniejących linii energetycznych 220 kV z orientacyjnym zasięgiem ograniczeń w lokalizacji zabudowy
- Wymagane odległości zabudowy od cmentarzy
- Granice obszaru górniczego eksploatacji surowców skalnych
- Granice terenu górniczego eksploatacji surowców skalnych

II. USTALENIA PLANU :

1. OZNACZENIA TERENÓW

- M1, M2, M3 — Tereny zabudowy mieszkaniowej jednorodzinnej
- M1U, M2U, M3U — Tereny zabudowy mieszkaniowej jednorodzinnej oraz usług

- MW — Tereny zabudowy mieszkaniowej wielorodzinnej
- UP — Tereny usług publicznych
- UC — Tereny usług o charakterze komercyjnym
- P — Tereny przemysłu
- RU — Tereny obiektów i ośrodków rolniczych
- Tereny hodowlanych gospodarstw rybnych
- Tereny cmentarzy
- LU — Tereny obiektów i ośrodków leśnictwa
- ZP — Tereny zieleni urządzonej (parkowej)
- ZPU — Tereny zieleni urządzonej z usługami towarzyszącymi
- PE — Tereny eksploatacji powierzchniowej złóż surowców skalnych
- TS — Tereny specjalne
- TSL — Teren specjalny – lotnisko Kraków Balice
- WZ — Tereny urządzeń zaopatrzenia w wodę
- NO — Tereny urządzeń przesyłania i oczyszczania ścieków
- EG — Tereny urządzeń zaopatrzenia w gaz
- TK — Tereny kolei
- Tereny dróg i ulic :

  KA – autostrada
  KE – droga ekspresowa
  KGP – droga główna ruchu przyspieszonego
  KG – droga główna
  KZ – droga zbiorcza
  KL – droga lokalna
  Bez oznaczeń literowych drogi dojazdowe

- RP — Tereny użytków rolnych
- Tereny lasów i zieleni ochronnej
- W — Tereny wód otwartych

2. OZNACZENIA STREF

- Strefy zachowania ciągłości ekologicznej (węzły i korytarze ekologiczne)
- Strefy ochrony najwyższych walorów krajobrazowych
- Strefy ochrony panoramicznej dla ciągów i punktów widokowych
- Strefy orientacyjnego zasięgu oddziaływania autostrady i drogi krajowej nr 79 w jej docelowym przebiegu
- Strefy orientacyjnego zasięgu oddziaływania istniejącej linii kolejowej
- Strefy ochrony i oddziaływania obiektów specjalnych
- Orientacyjne lokalizacje projektowanych przepompowni ścieków

Z up. WÓJTA
Stanisław Kępa
Kierownik Wydziału
Planowania Przestrzennego