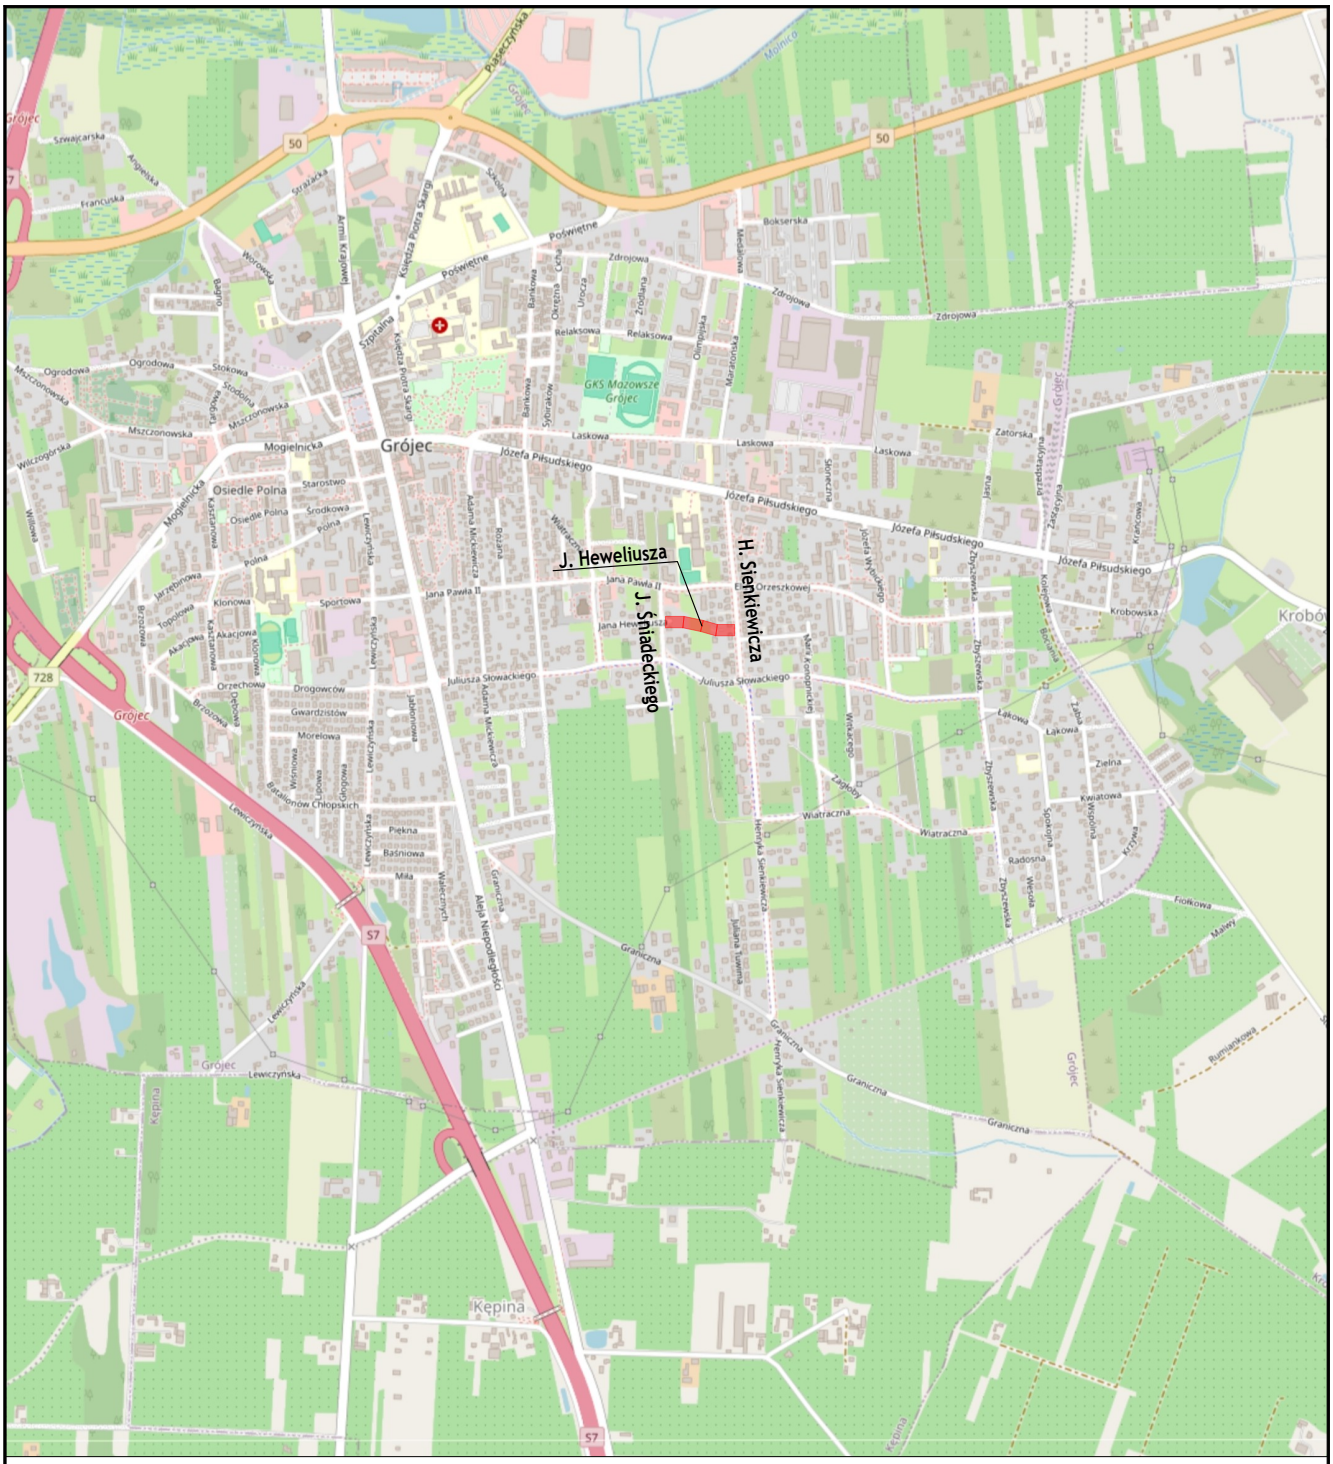


LEGENDA

- zakres inwestycji

JEDNOSTKA PROJEKTOWA

BIURO INŻYNIERSKIE
Łukasz Widalski

ul. Truskawkowa 5, Szczęsna, 05-600 Grójec
tel. 512 425 611, email: biuroinzynierskie@op.pl
www.bilw.pl

NAZWA OBIEKTU BUDOWLANEGO

BUDOWA DROGI GMINNEJ - ULICY HEWELIUSZA W GRÓJCU

INWESTOR

Burmistrz Gminy i Miasta Grójec
ul. Józefa Piłsudskiego 47, 05-600 Grójec

BRANŻA	FAZA PROJEKTU	
Proj. stałej organizacji ruchu	Projekt budowlany	
PROJEKTOWAL	NUMER UPRAWNIEŃ	PODPIS
mgr inż. Łukasz Widalski	MAZ/0143/POOD/12 w specjal.drogowej	

TYTUŁ RYSUNKU

Plan orientacyjny

DATA	SKALA	ARKUSZ	NUMER RYSUNKU
07.2025	1:20 000	1/1	01