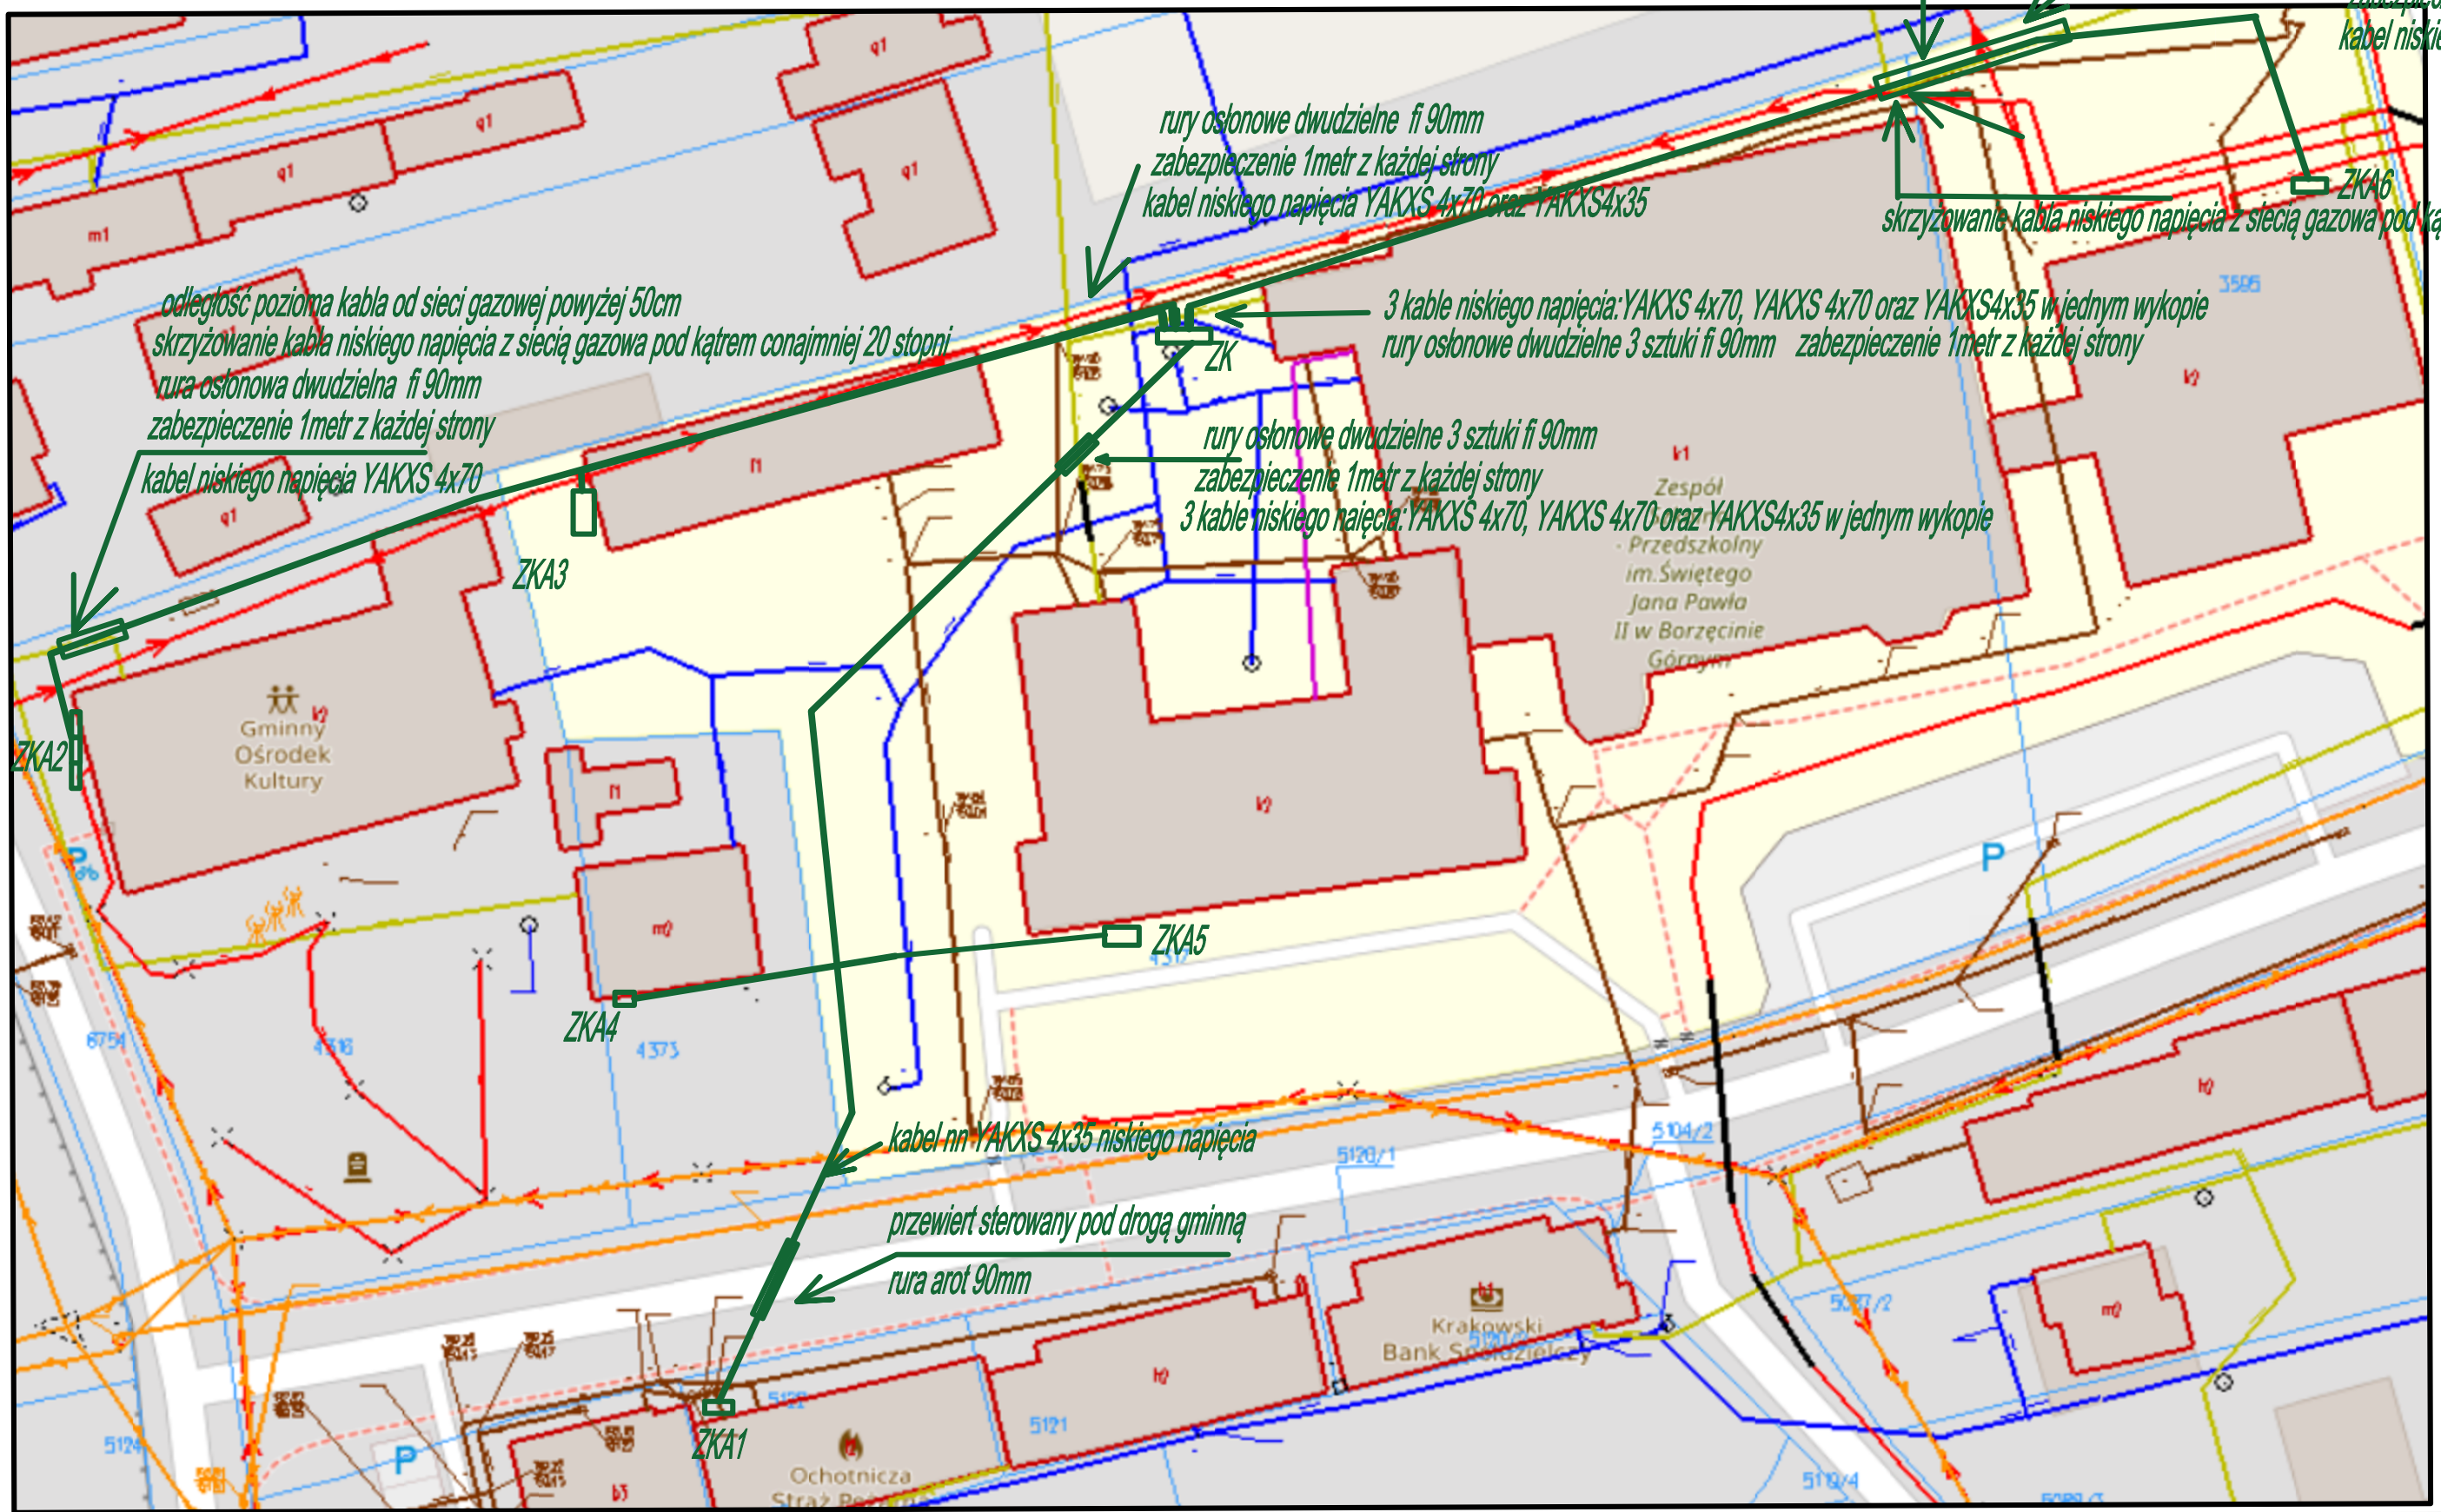


legenda

- ZK złącze dla lokalizacji i przyłączenia agregatu
- ZKA1 złącze agregatowe budynku OSP
- ZKA2 złącze agregatowe budynku GOK
- ZKA3 złącze agregatowe magazynu obronności
- ZKA4 złącze agregatowe budynku Sołtysa
- ZKA5 złącze agregatowe budynku szkoły (stara część)
- ZKA6 złącze agregatowe budynku szkoły (nowa część)
- trasa kablowa agregatu niskiego napięcia

Starium, obiekt, adres: PROJEKT TECHNICZNY

ZASILANIE REZERWOWE DLA BUDYNKÓW SZKOŁY,OSP,GOK, MOC, SOŁTYSÓWKI W BORZĘCINIE

BORZĘCIN, 32-825 BORZĘCIN, DZIAŁKA NR 3595,4317, 4373, 4316, 5122, 5082

Inwestor: URZĄD GMINY W BORZĘCINIE, BORZĘCIN 583G, 32-825 BORZĘCIN				Format: A3
Projektant: mgr inż. Łukasz Grudzień upr. nr MAP/0039/PWBE/18	Data: 09.2026r	Podpis:	Branża: ELEKTRYCZNA	Skala:
Sprawdzający:			Rysunek: LOKALIZACJA ZKA	Nr rys. E1