

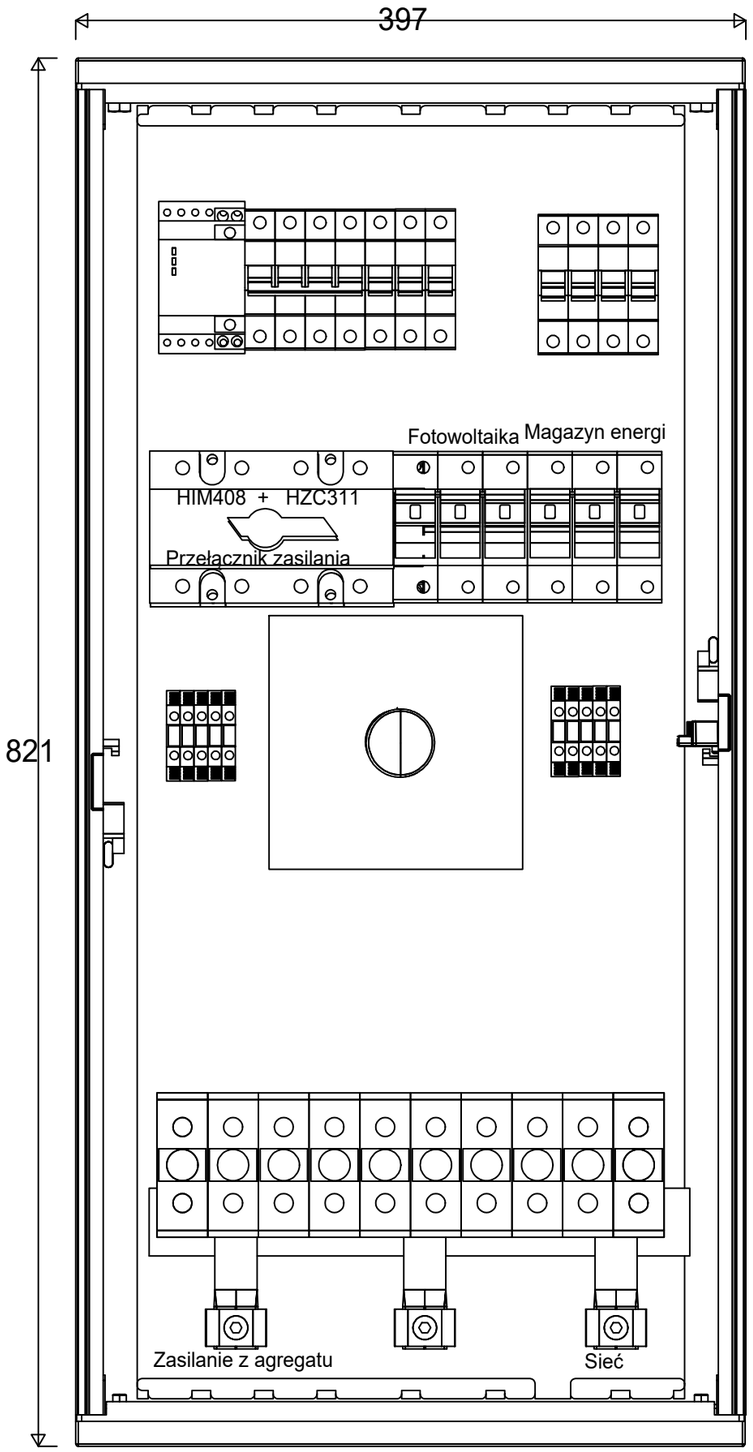


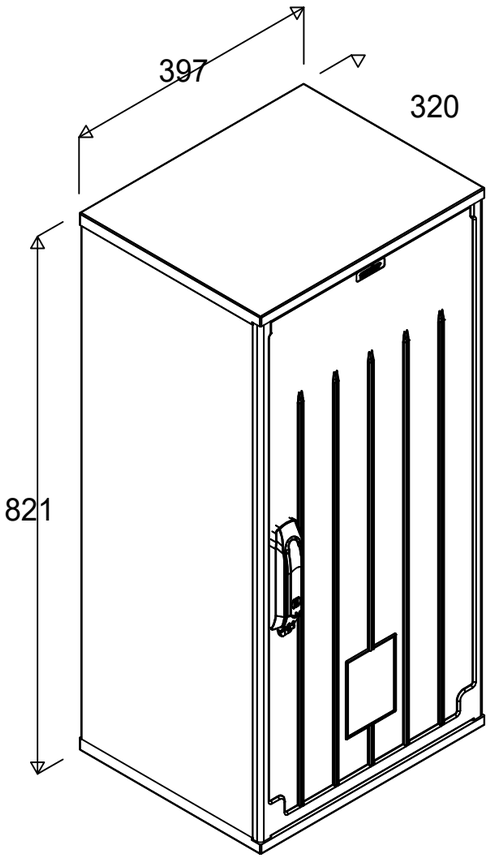

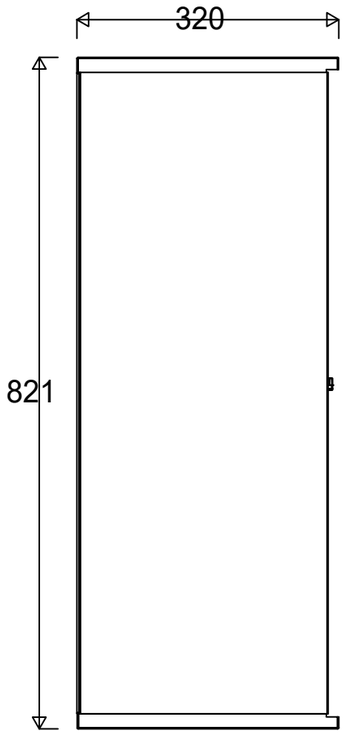

Starium, obiekt, adres: PROJEKT TECHNICZNY ZASILANIE REZERWOWE DLA BUDYNKÓW CENTRUM W BORZĘCINIE				
Inwestor: URZĄD GMINY W BORZĘCINIE, BORZĘCIN 583G, 32-825 BORZĘCIN				Formatka: A3
Projektant: mgr inż. Łukasz Grudzień upr. nr MAP/0039/PWBE/18	Data: 09.2026r	Podpis:	Branża: ELEKTRYCZNA	Skala:
Sprawdzający:			Rysunek: Aparatura złącza ZKA1	Nr rys. E3