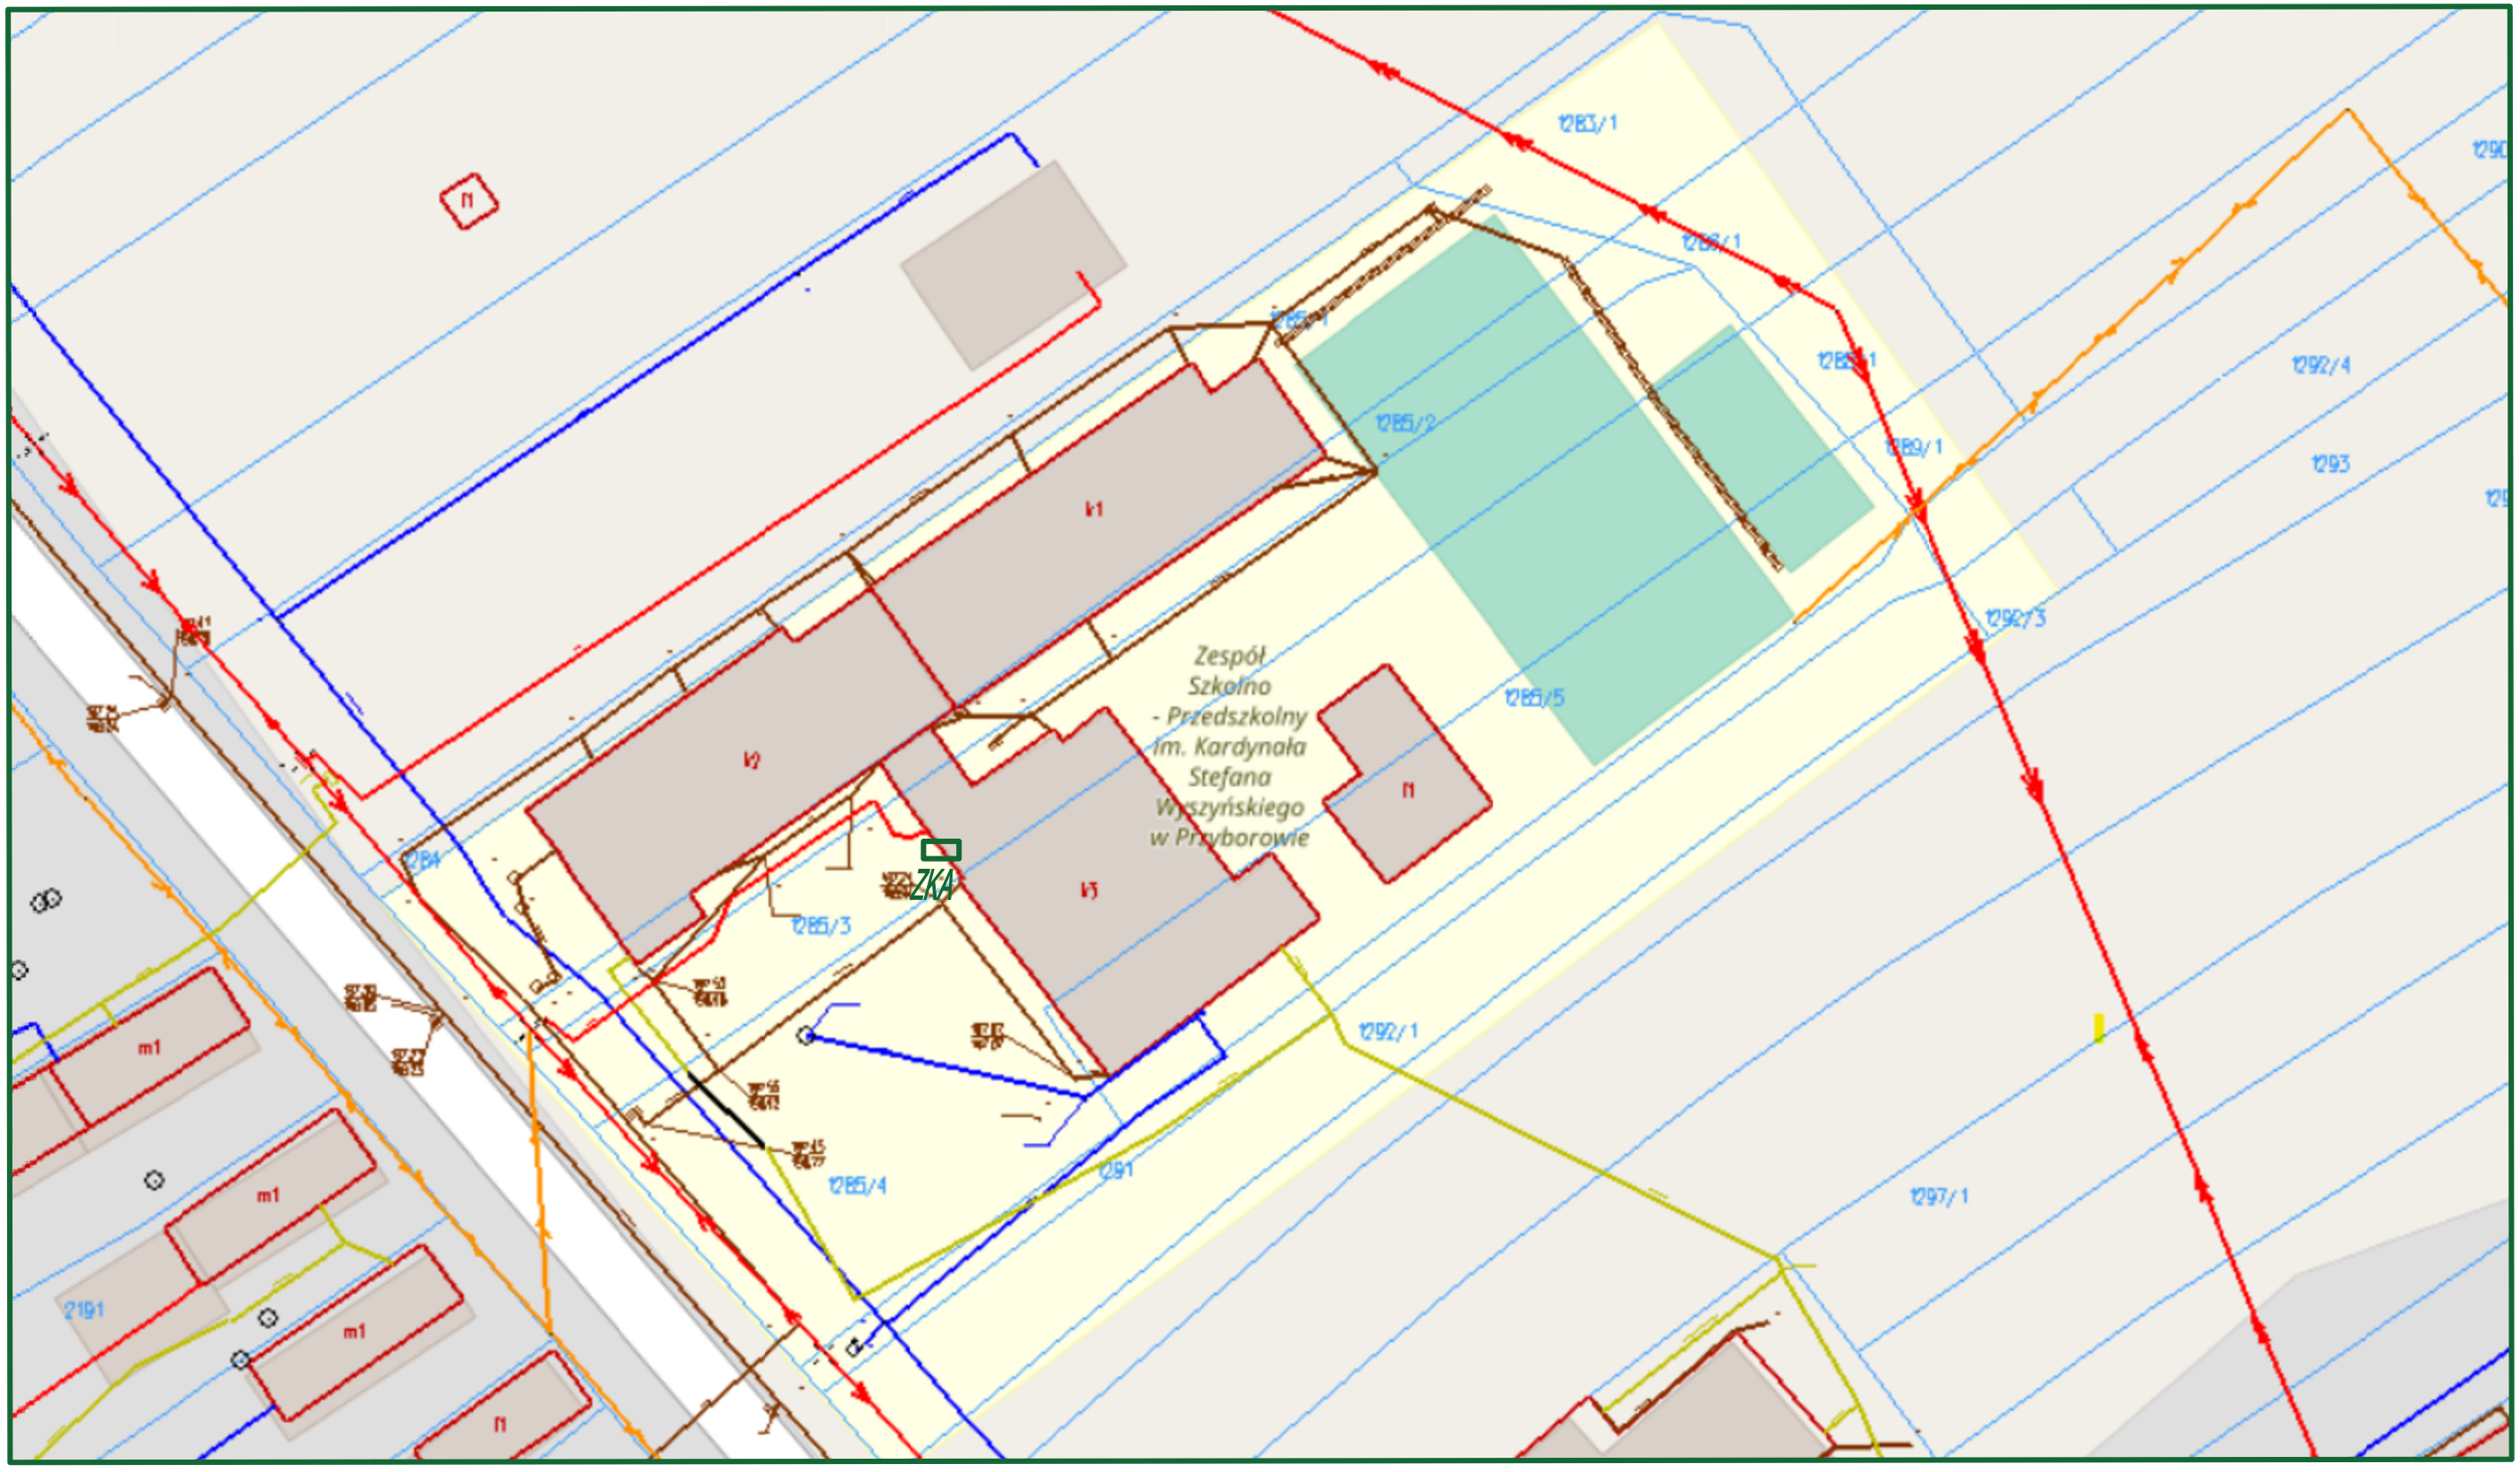


legenda

ZKA *złącze agregatowe budynku szkoły*

Obiekt, adres: PROJEKT TECHNICZNY

ZASILANIE REZERWOWE DLA ZESPOŁU SZKOLNO- PRZEDSZKOLNEGO W PRZYBOROWIE

PRZYBORÓW 192, 32-823 PRZYBORÓW, DZIAŁKA NR 1285/1

Inwestor: URZĄD GMINY W BORZĘCINIE, BORZĘCIN 583G, 32-825 BORZĘCIN				*Format:* A3
Projektant: mgr inż. Łukasz Grudzień upr. nr MAP/0039/PWBE/18	*Data:* 09.2026r	*Podpis:*	*Branża:* ELEKTRYCZNA	*Skala:*
Sprawdzający:			*Rysunek:* LOKALIZACJA ZKA	*Nr rys.* E1