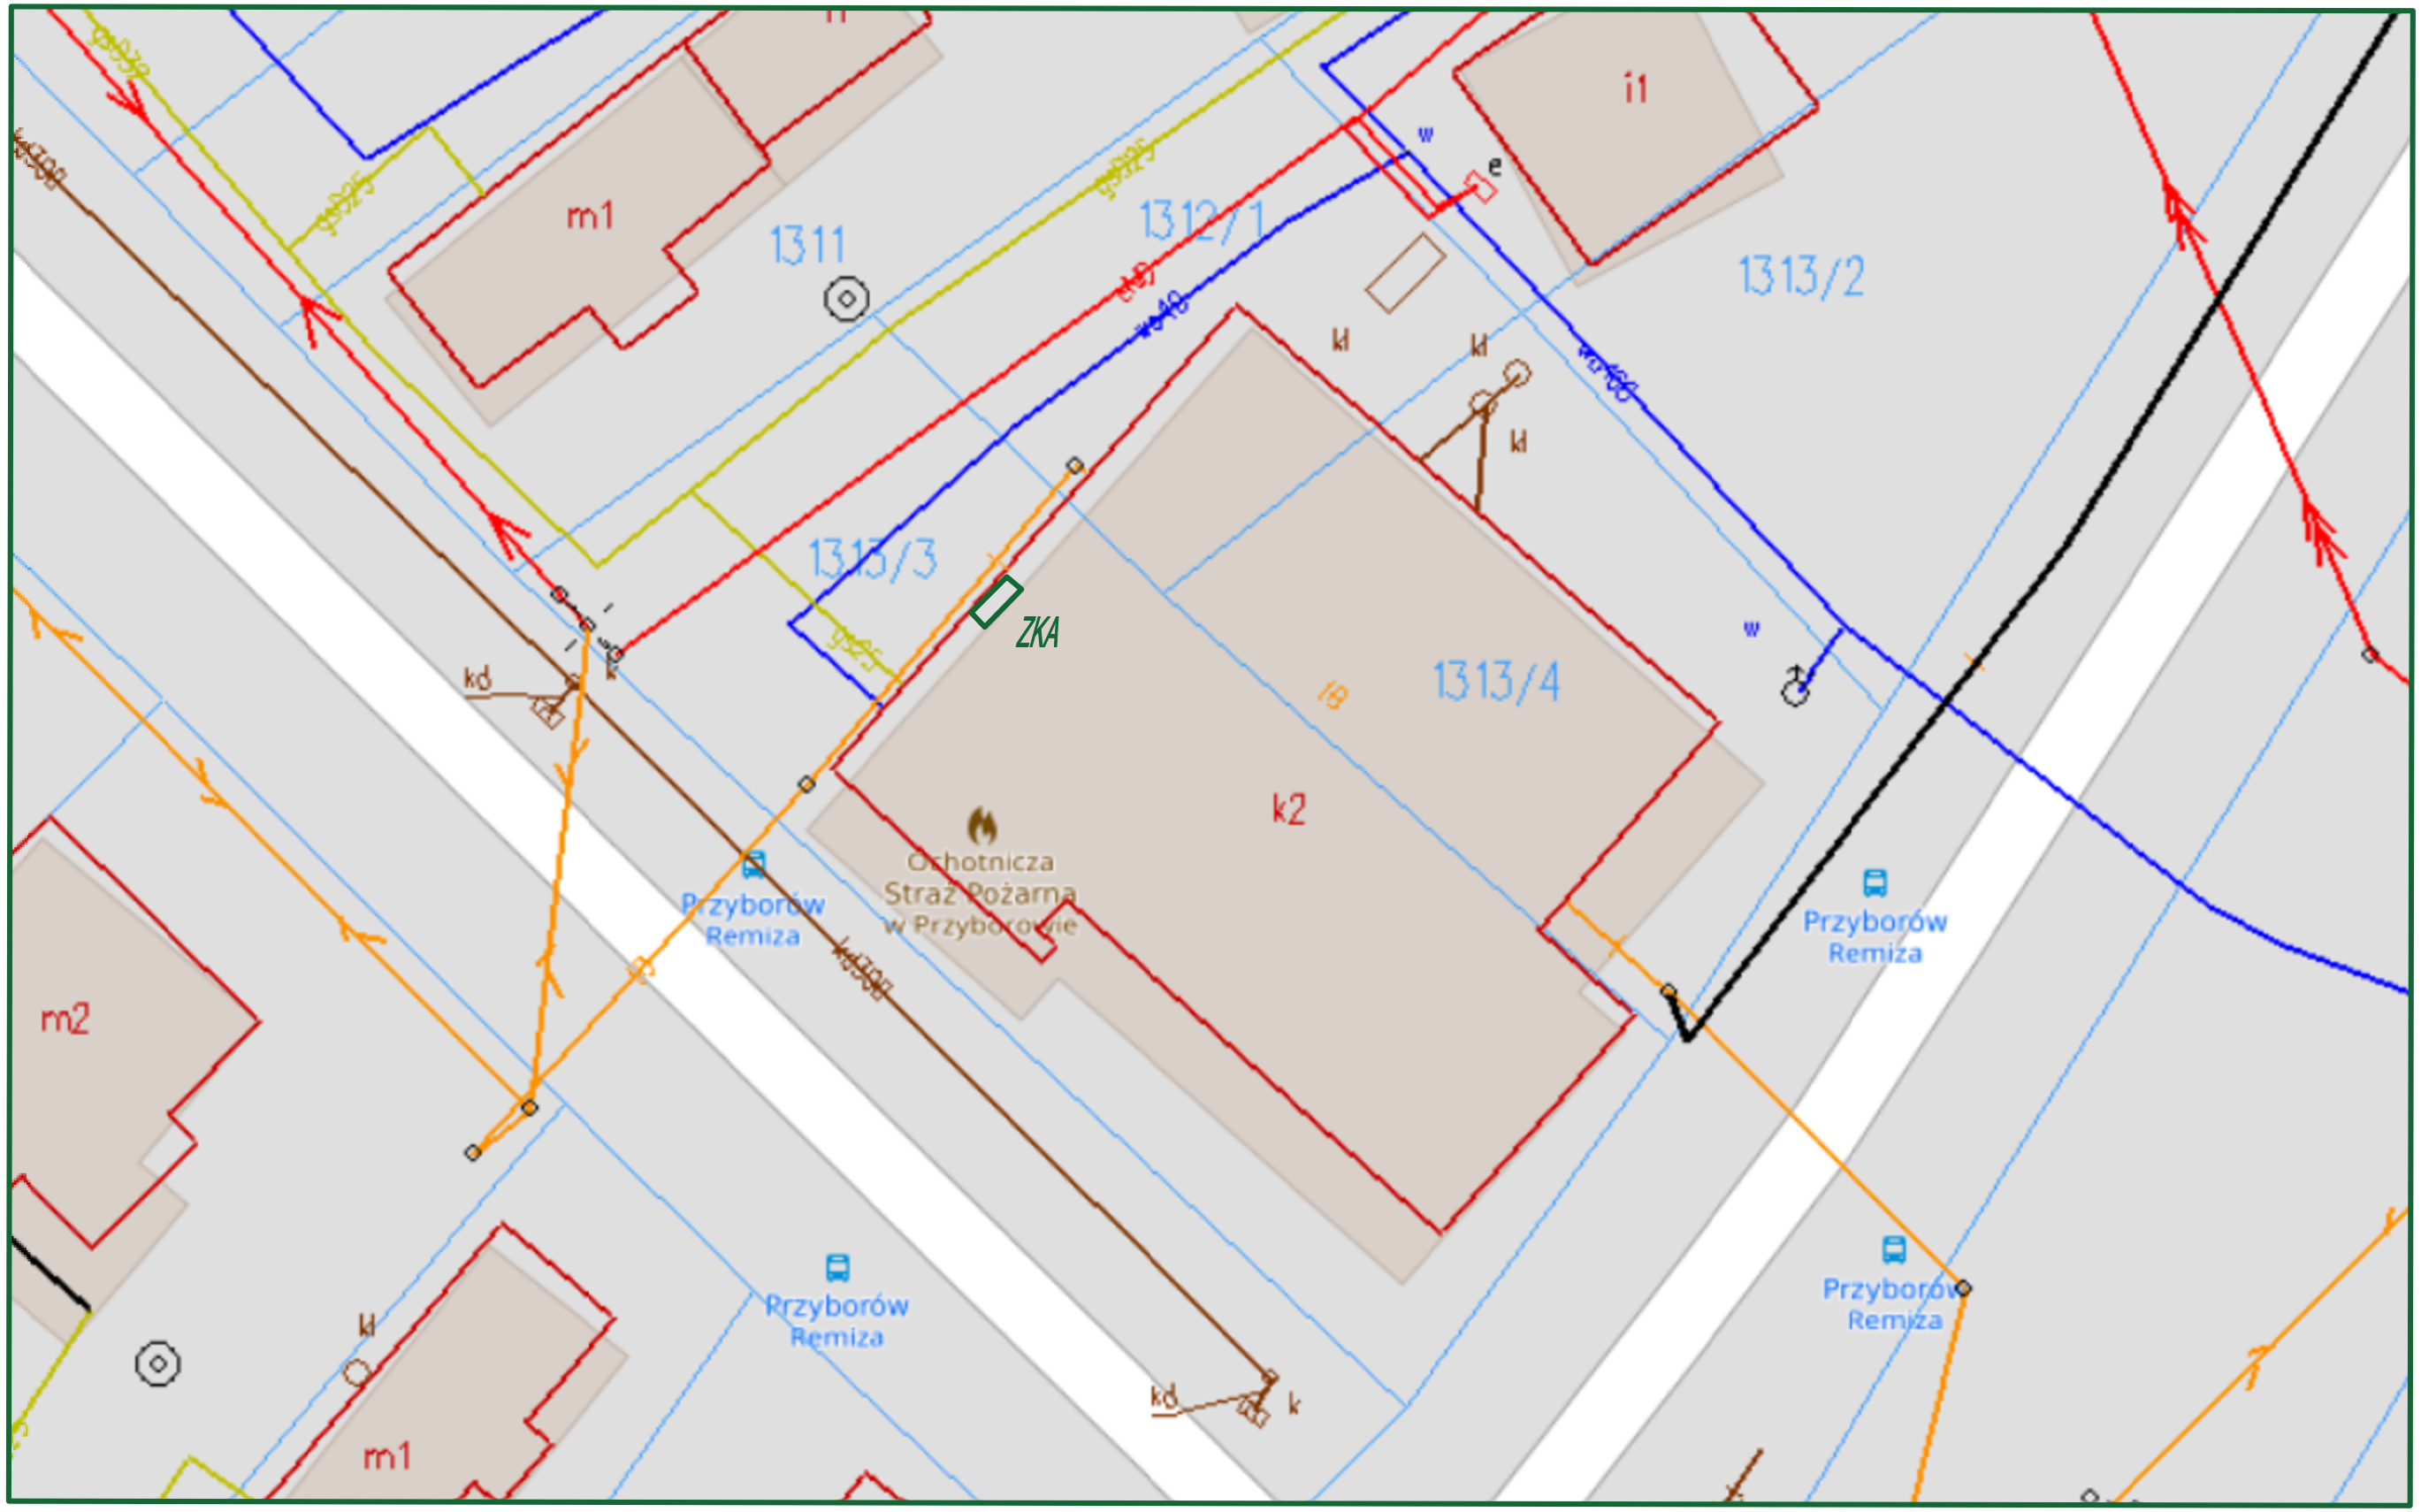


legenda

ZKA *złącze agregatowe budynku OSP*

Starium, obiekt, adres: *PROJEKT TECHNICZNY*

ZASILANIE REZERWOWE DLA REMIZY OSP W PRZYBOROWIE

PRZYBORÓW 175, 32-823 PRZYBORÓW, DZIAŁKA NR 1312/1, 1313/3, 1313/4

Inwestor: URZĄD GMINY W BORZĘCINIE, BORZĘCIN 583G, 32-825 BORZĘCIN				*Format:* A3
Projektant: mgr inż. Łukasz Grudzień upr. nr MAP/0039/PWBE/18	*Data:* 09.2026r	*Podpis:*	*Branża:* ELEKTRYCZNA	*Skala:*
Sprawdzający:			*Rysunek:* LOKALIZACJA ZKA	*Nr rys.* E1