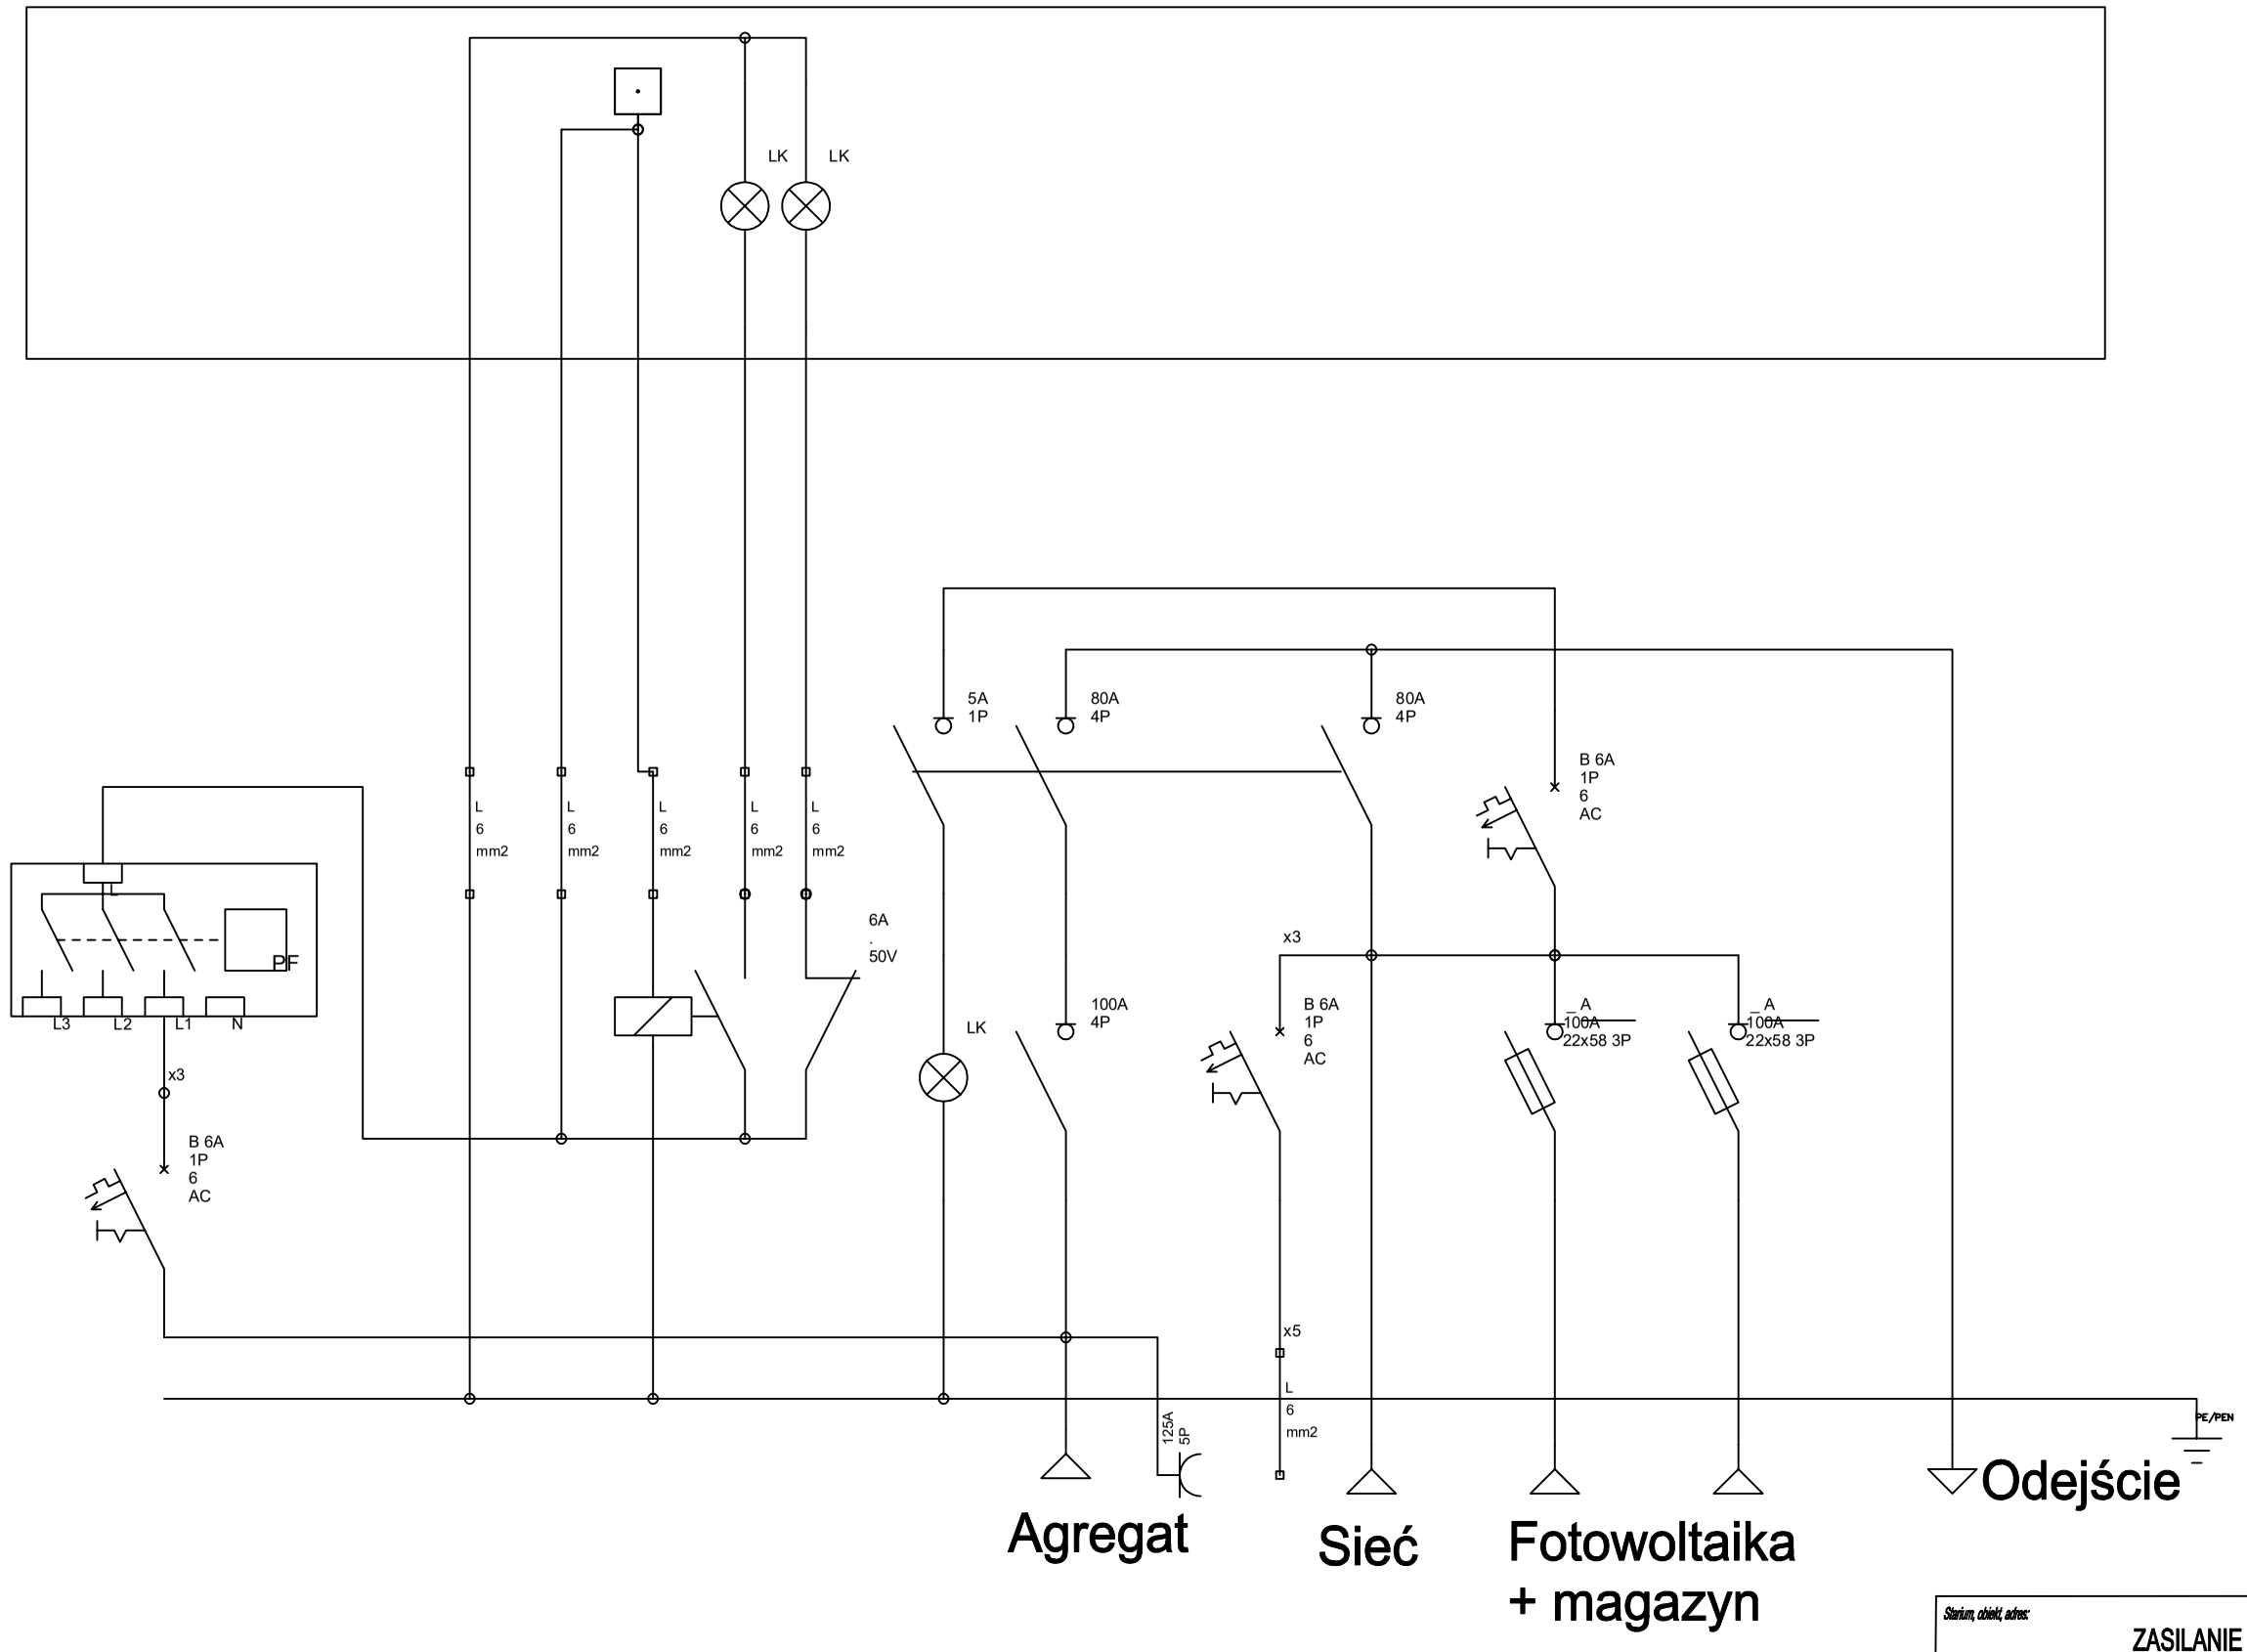


Starium, obiekt, adres:

PROJEKT TECHNICZNY

ZASILANIE REZERWOWE DLA BUDYNKU OSP W PRZYBOROWIE

Inwestor: URZĄD GMINY W BORZĘCINIE, BORZĘCIN 583G, 32-825 BORZĘCIN

Formatfa: A3

Projektant:	Data:	Podpis:	Branża:	Skala:
mgr inż. Łukasz Grudzień upr. nr MAP/0039/PWBE/18	09.2026r		ELEKTRYCZNA	
Sprawdzający:			Rysunek: Schemat ideowy złącza ZKA	Nr rys. E3