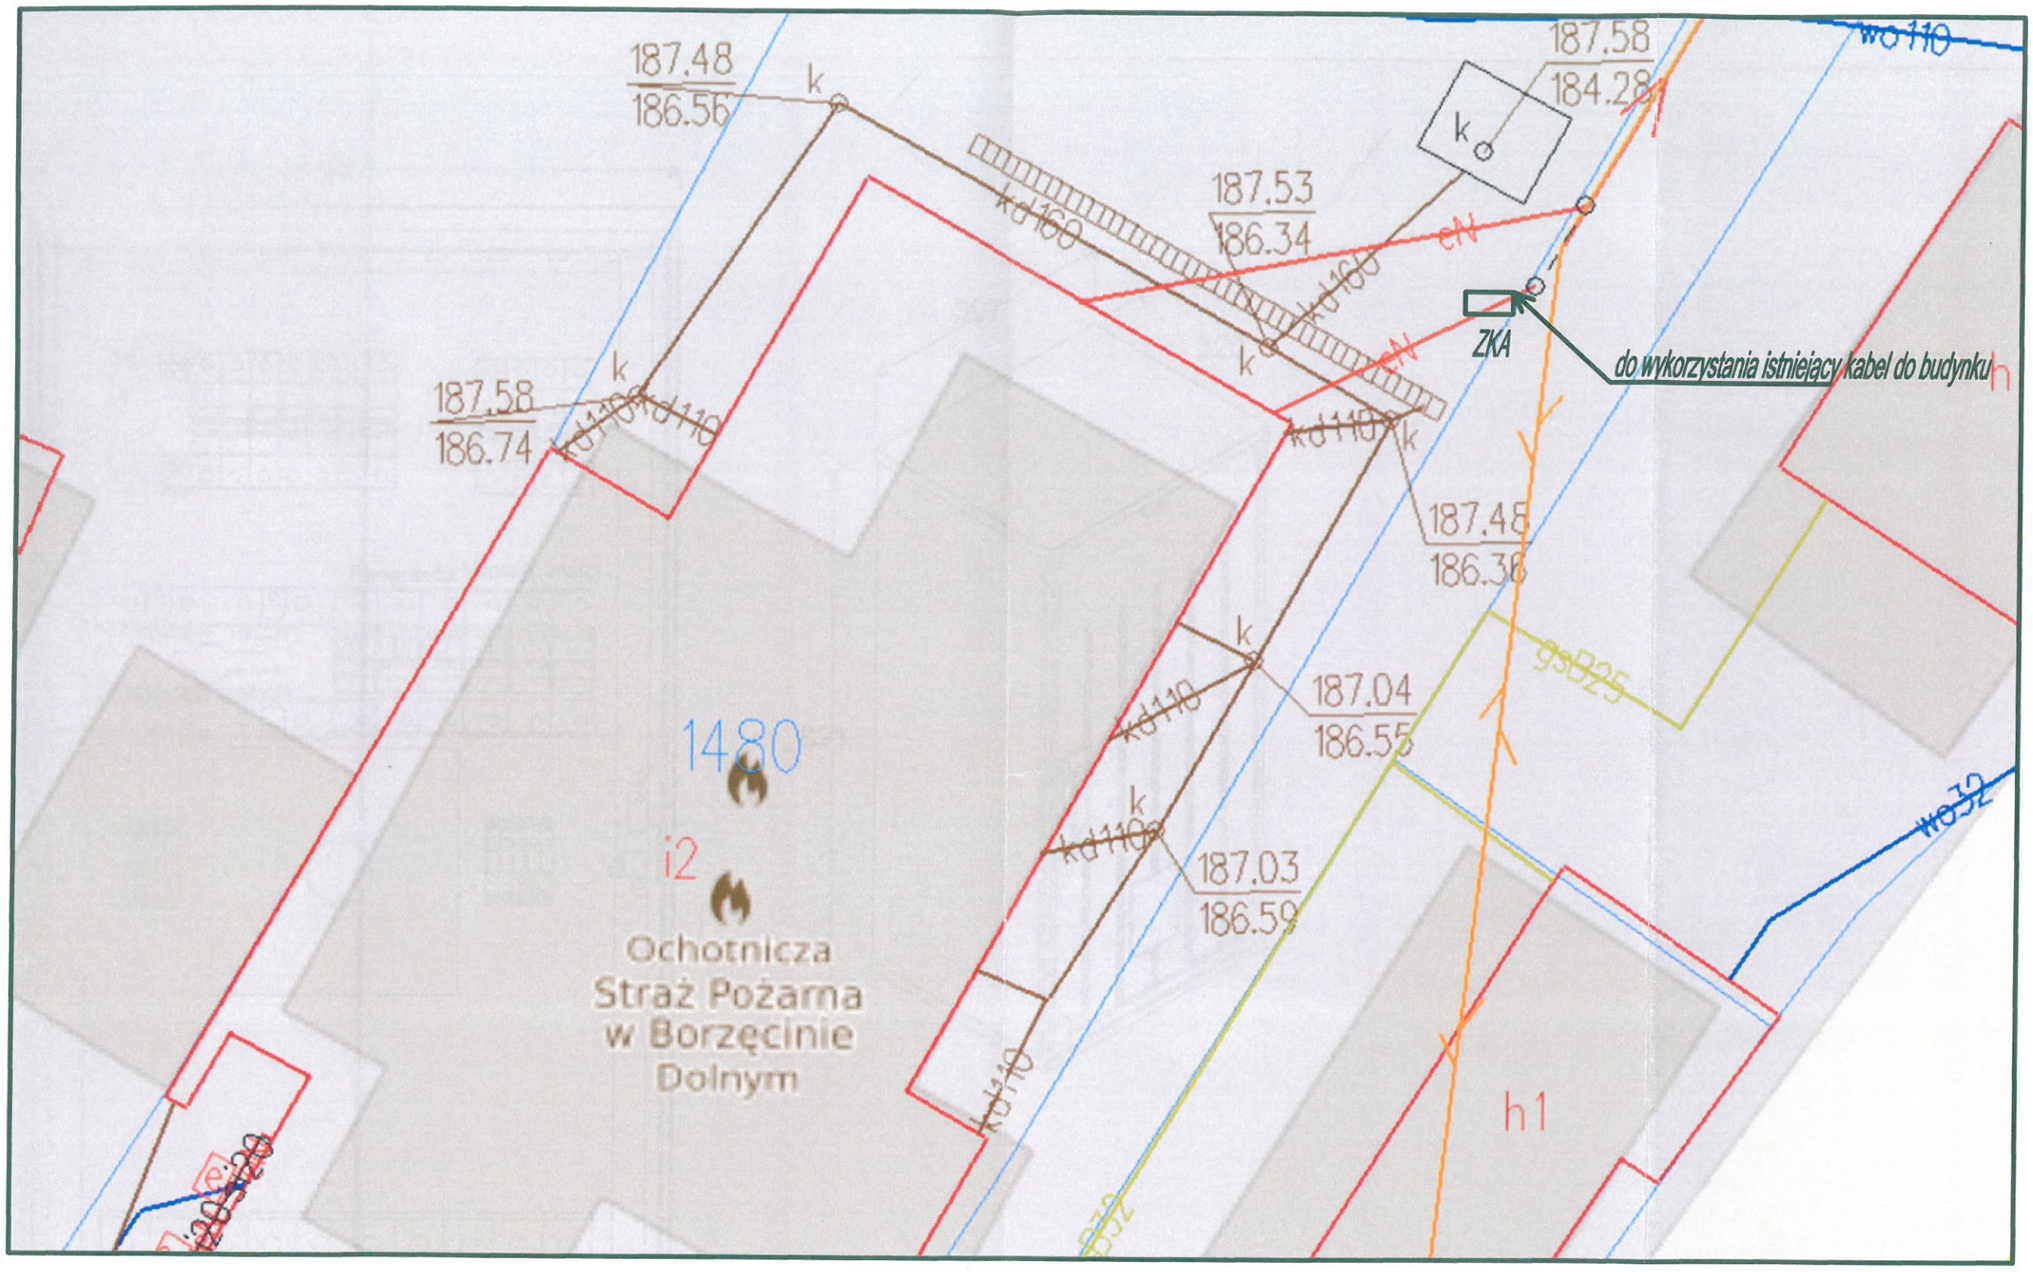


legenda

ZKA złącze agregatowe budynku OSP

RZECZOZNAWCA DS. SPRAW ZABEZPIECZEŃ PRZECIWPOŻAROWYCH
mgr Władysław Świder
Nr uprawnień 54/2014
Koniusza, 22.04.2026
miejscowość, data
Zgodność projektu z wymaganiami ochrony przeciwpożarowej stwierdzam
bez uwag
z uwagami:

Obiekt, adres: PROJEKT TECHNICZNY ZASILANIE REZERWOWE DLA OSP W BORZĘCINIE DOLNYM BORZĘCIN 321A, 32-825 BORZĘCIN, DZIAŁKA NR 2174				
Inwestor: URZĄD GMINY W BORZĘCINIE, BORZĘCIN 583G, 32-825 BORZĘCIN				Format: A3
Projektant: mgr inż. Łukasz Grudzień upr. nr MAP/0039/PWBE/10	Data: 09.2026r	Podpis:	Branża: ELEKTRYCZNA	Skala:
Sprawdzający:			Rysunek: LOKALIZACJA ZKA	Nr rys. E1