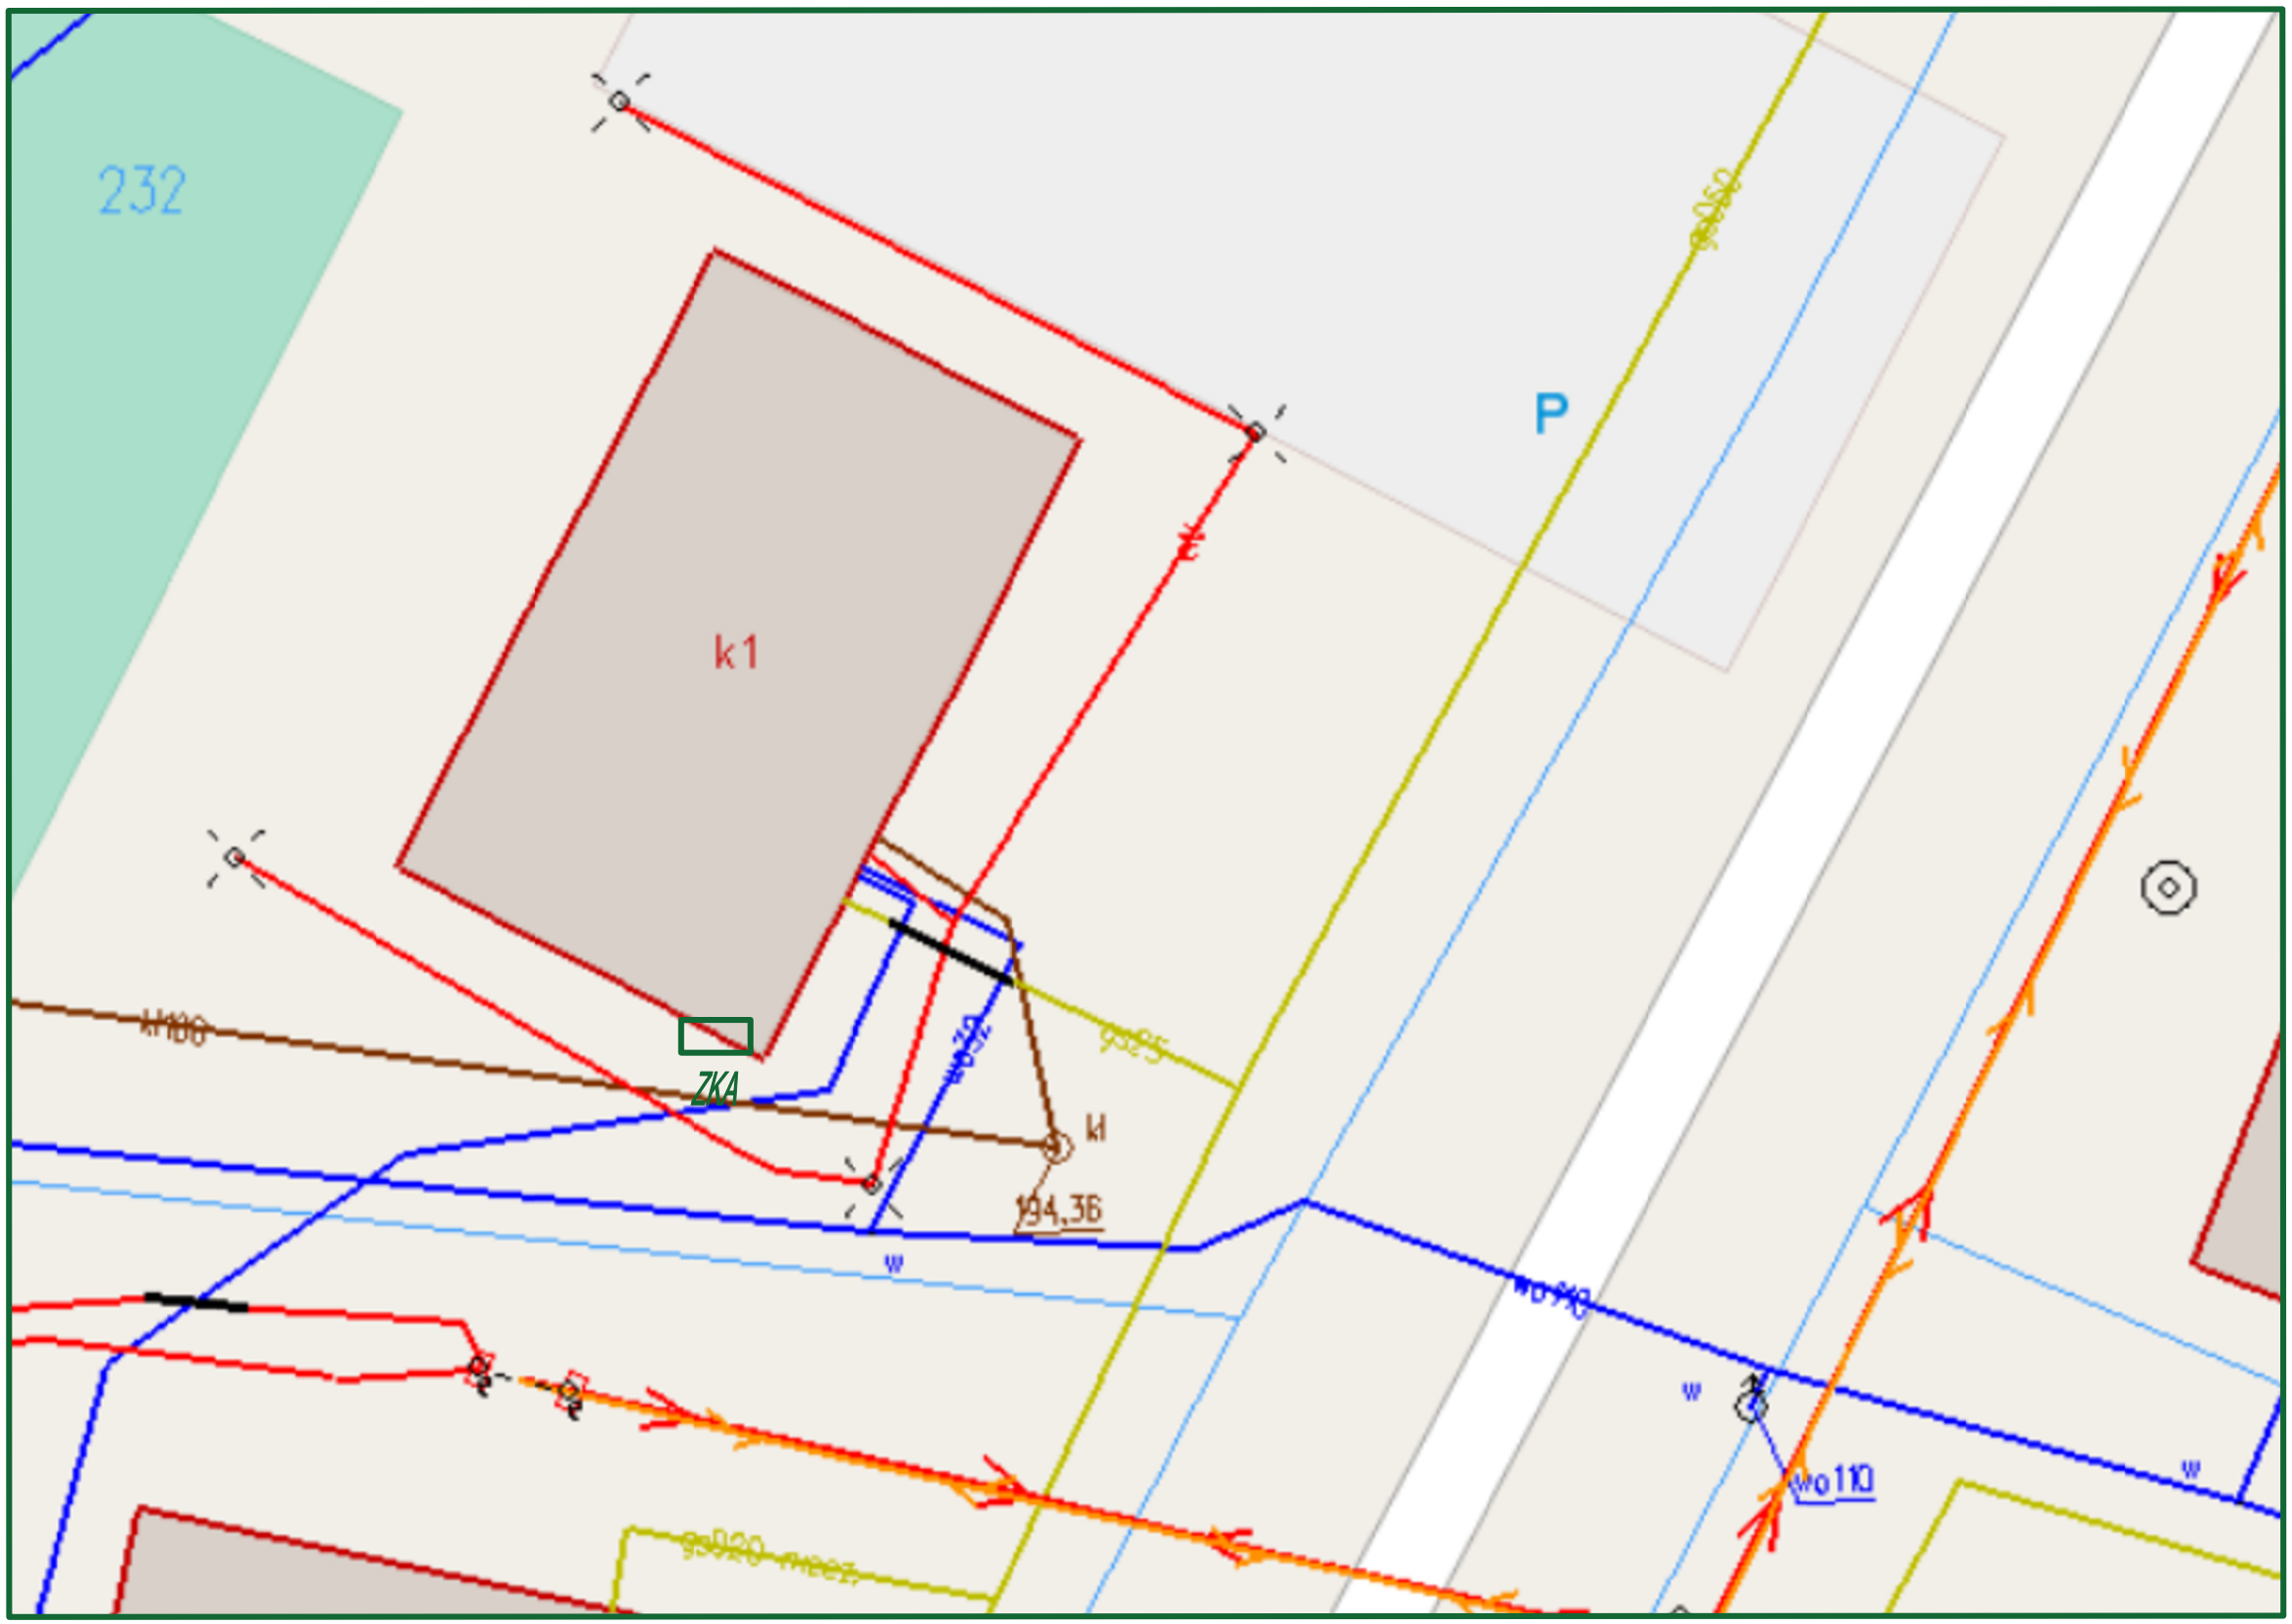


legenda

ZKA *złącze agregatowe budynku*

Stanium, obiekt, adres:		*PROJEKT TECHNICZNY*		
ZASILANIE REZERWOWE DLA ŚWIETLICY W WARYSIU WARYŚ 327A, 32-825 WARYŚ, DZIAŁKA NR 232				
Inwestor: URZĄD GMINY W BORZĘCINIE, BORZĘCIN 583G, 32-825 BORZĘCIN				*Formatka:* A3
Projektant: *mgr inż. Łukasz Grudzień* *upr. nr MAP/0039/PWBE/18*	*Data:* *09.2026r*	*Podpis:*	*Branża:* ELEKTRYCZNA	*Skala:*
Sprawdzający:			*Rysunek:* LOKALIZACJA ZKA	*Nr rys.* E1