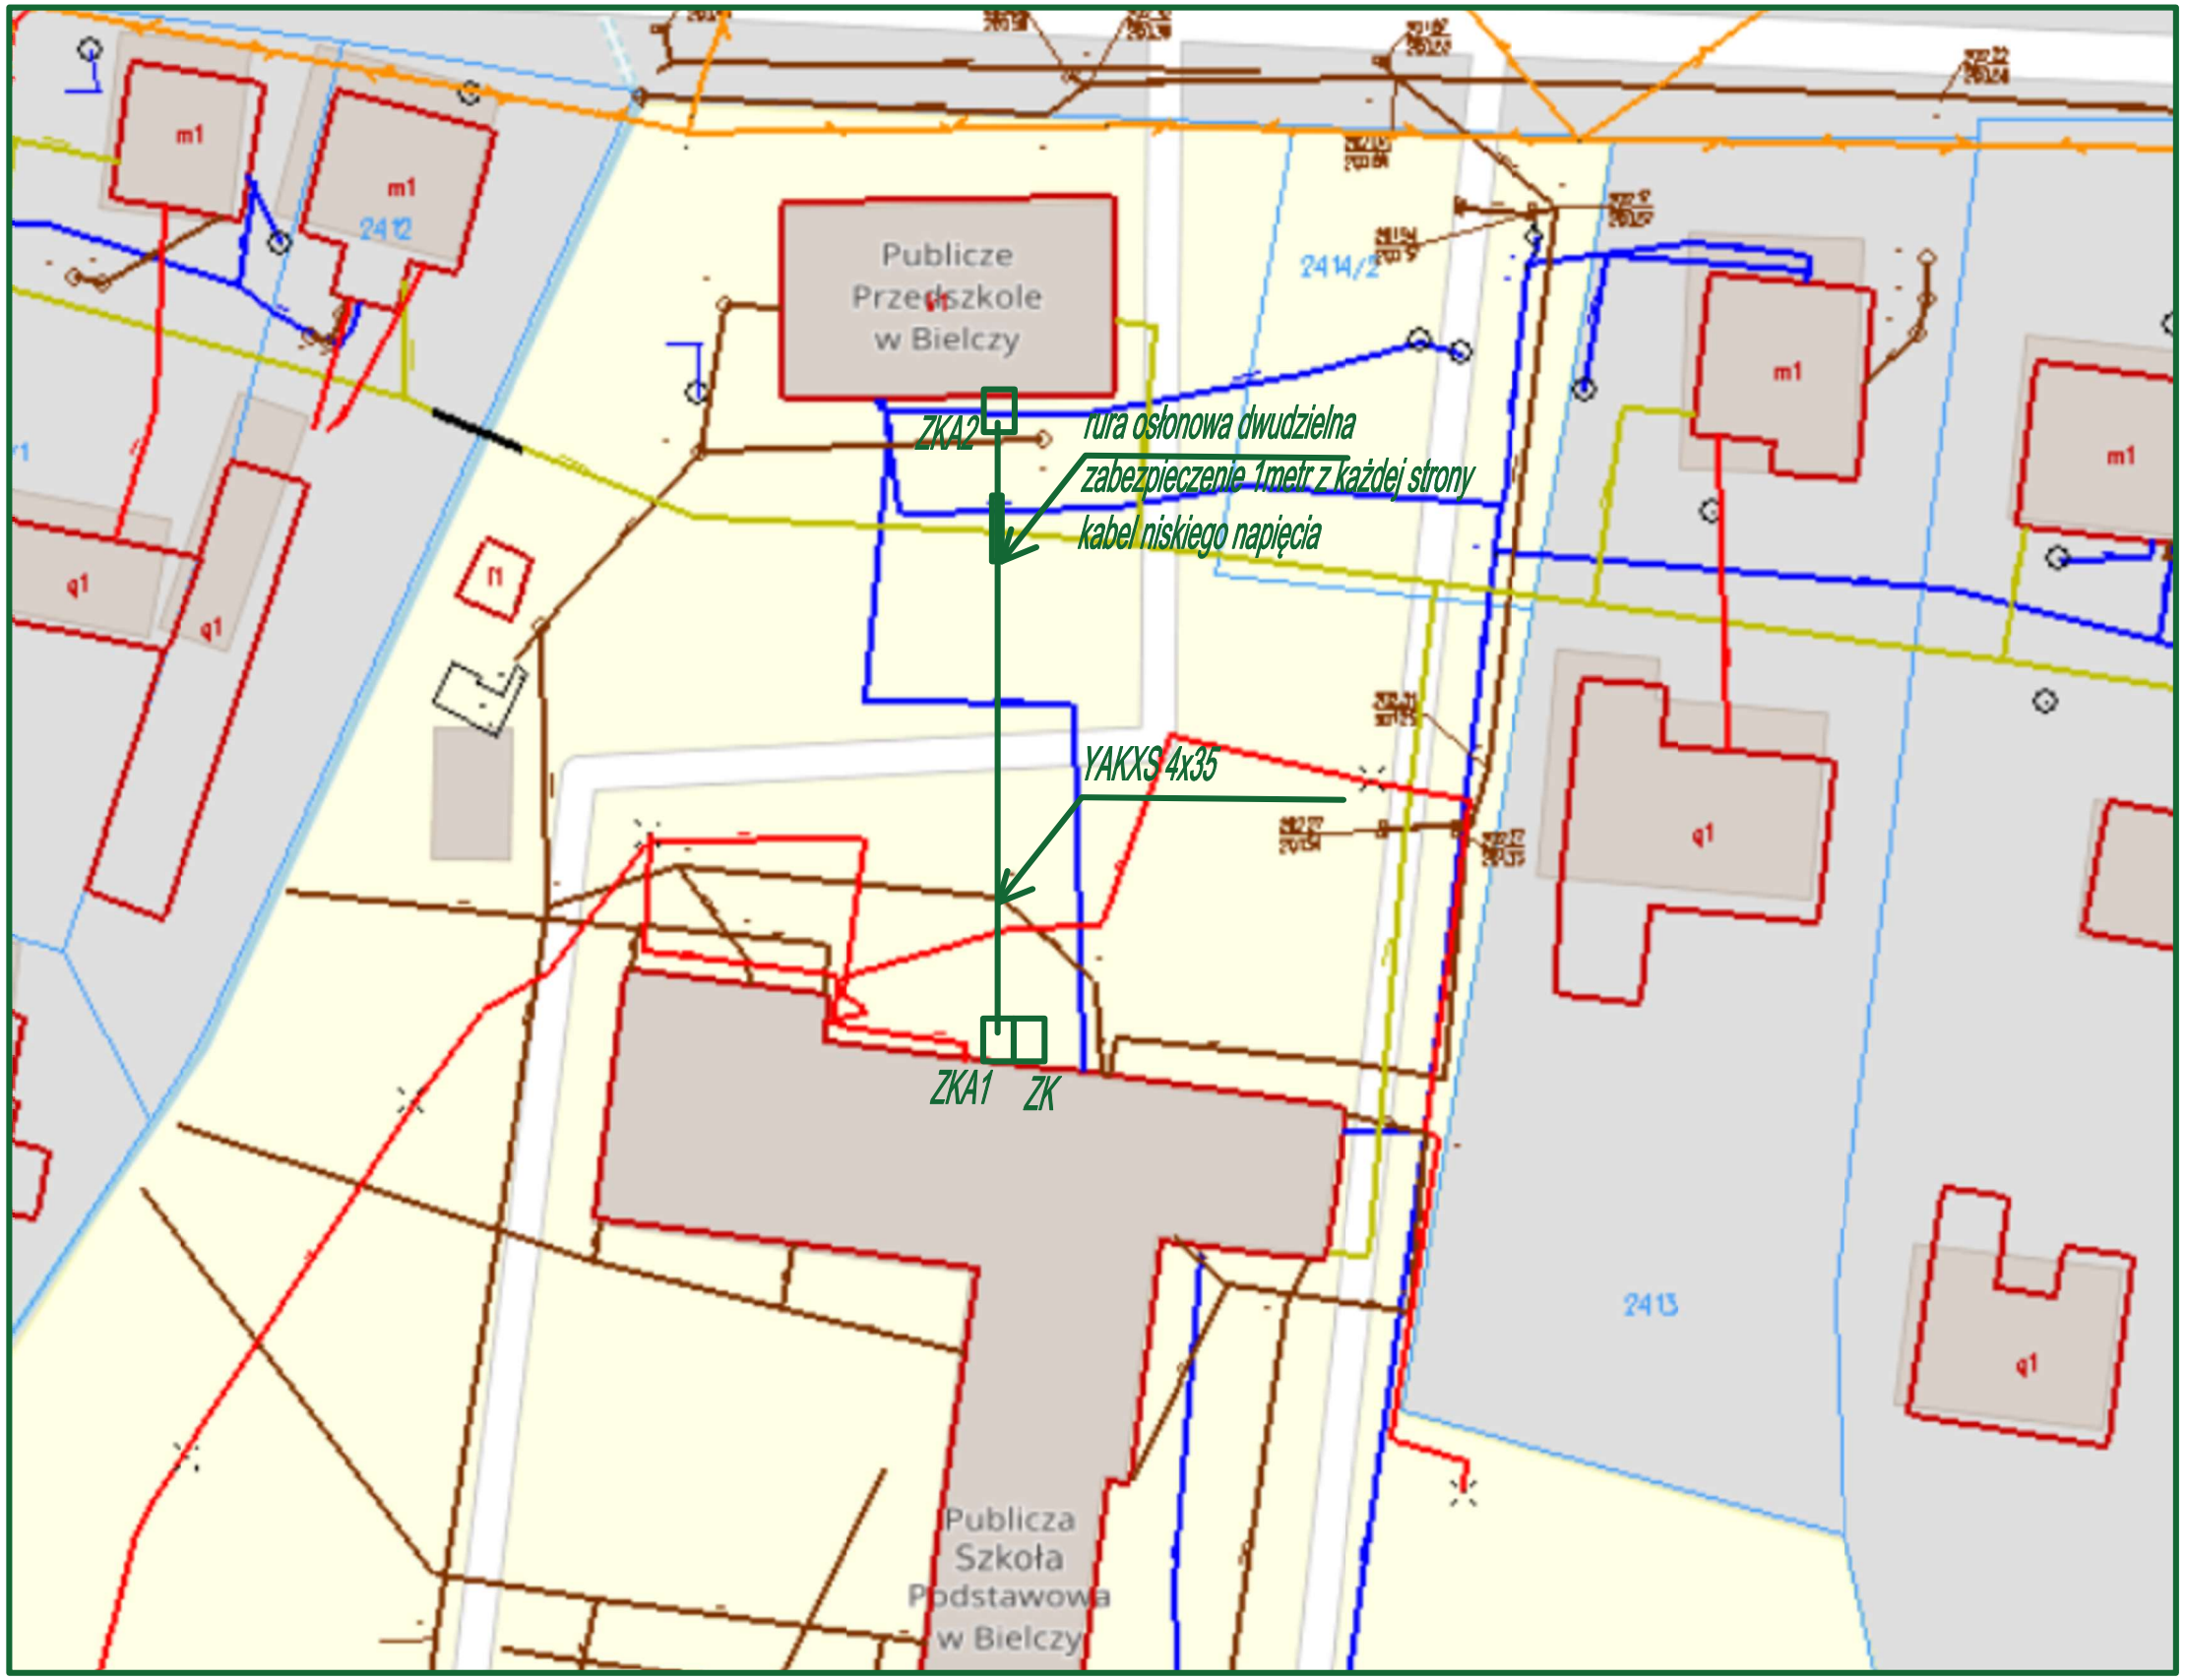


legenda

ZK złącze dla lokalizacji i przyłączenia agregatu

ZKA1 złącze agregatowe budynku Szkoły

ZKA2 złącze agregatowe budynku Przedszkola

Obiekt, adres: PROJEKT TECHNICZNY ZASILANIE REZERWOWE DLA BUDYNKU SZKOŁY I PRZEDSZKOLA W BIELCZY BIELCZA 294, 32-824 BIELCZA, DZIAŁKA NR 2414/1				
Inwestor: URZĄD GMINY W BORZĘCINIE, BORZĘCIN 583G, 32-825 BORZĘCIN				Format: A3
Projektant: mgr inż. Łukasz Grudzień upr. nr MAP/0039/PWBE/18	Data: 09.2026r	Podpis:	Branża: ELEKTRYCZNA	Skala:
Sprawdzający:			Rysunek: LOKALIZACJA ZK i ZKA1 i 2	Nr rys. E1