

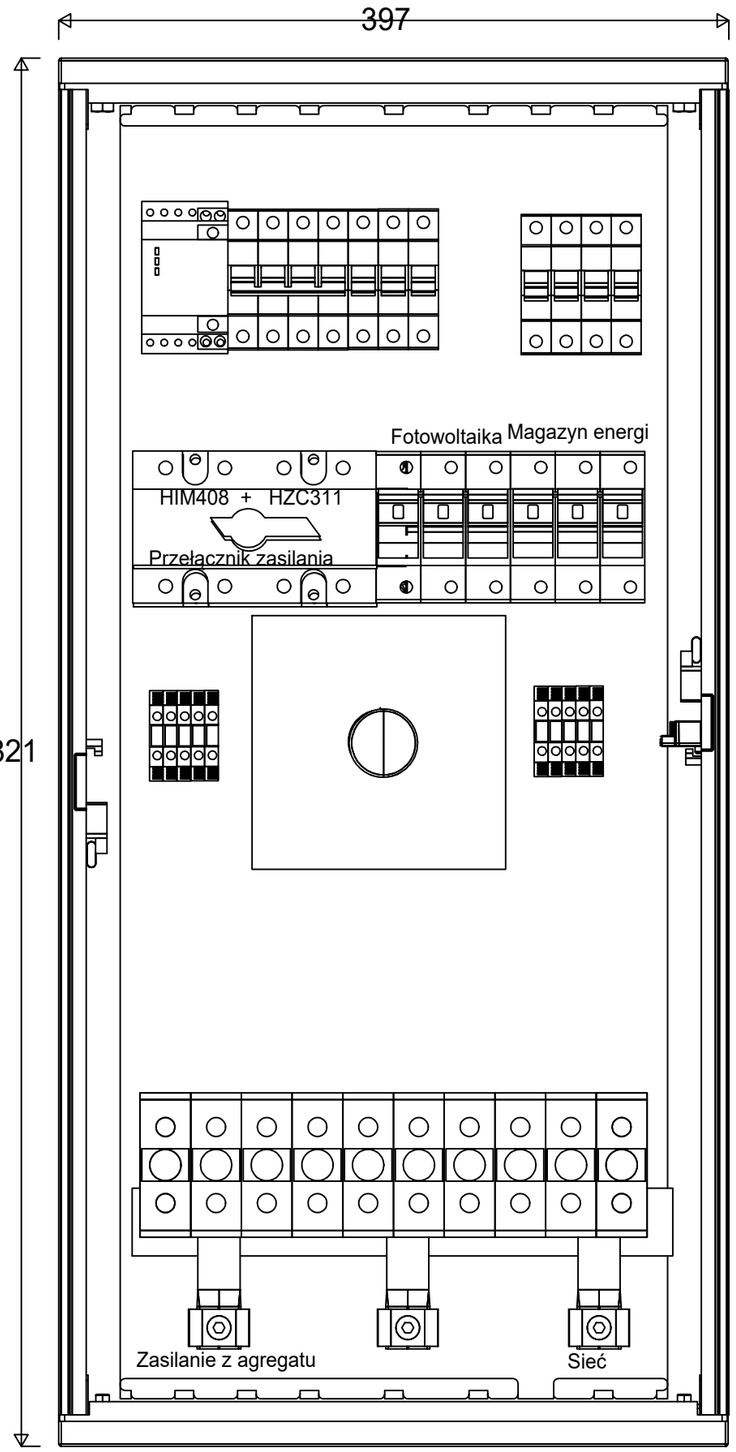


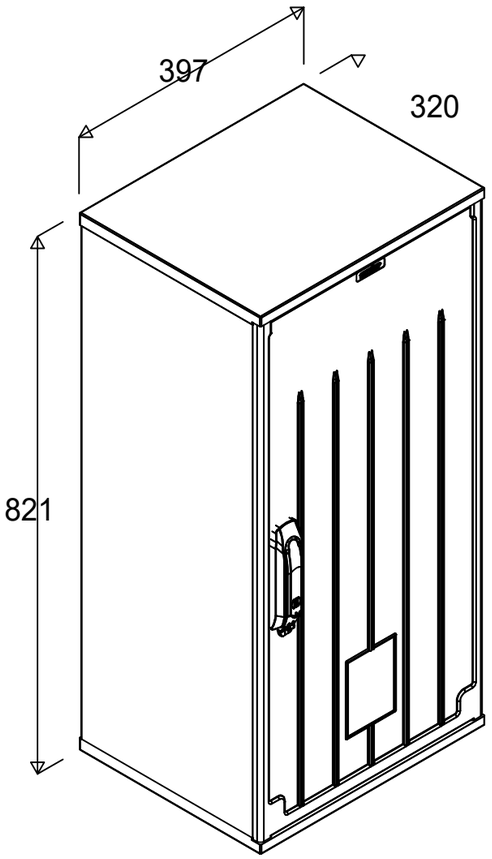

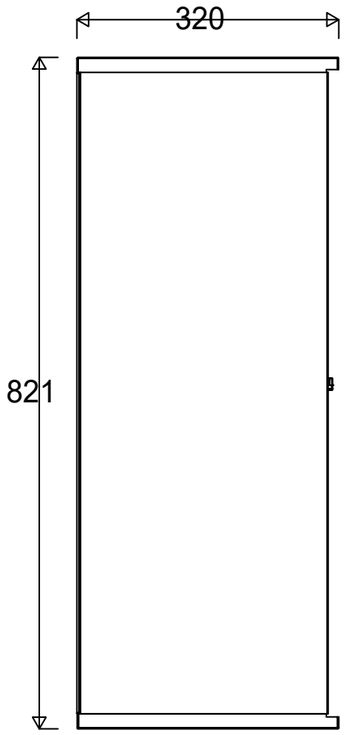

Starium, obiekt, adres:

PROJEKT TECHNICZNY

ZASILANIE REZERWOWE DLA BUDYNKU SZKOŁY I PRZEDSZKOLA W BIELCZY

BIELCZA, 32-824 BIELCZA, DZIAŁKA NR 2414/1

Inwestor: URZĄD GMINY W BORZĘCINIE, BORZĘCIN 583G, 32-825 BORZĘCIN				Formatka: A3
Projektant: mgr inż. Łukasz Grudzień, upr. nr MAP/0039/PWBE/18	Data: 09.2026r	Podpis:	Branża: ELEKTRYCZNA	Skala:
Sprawdzający:			Rysunek: Widok ZKA1 i ZKA2	Nr rys.: E3