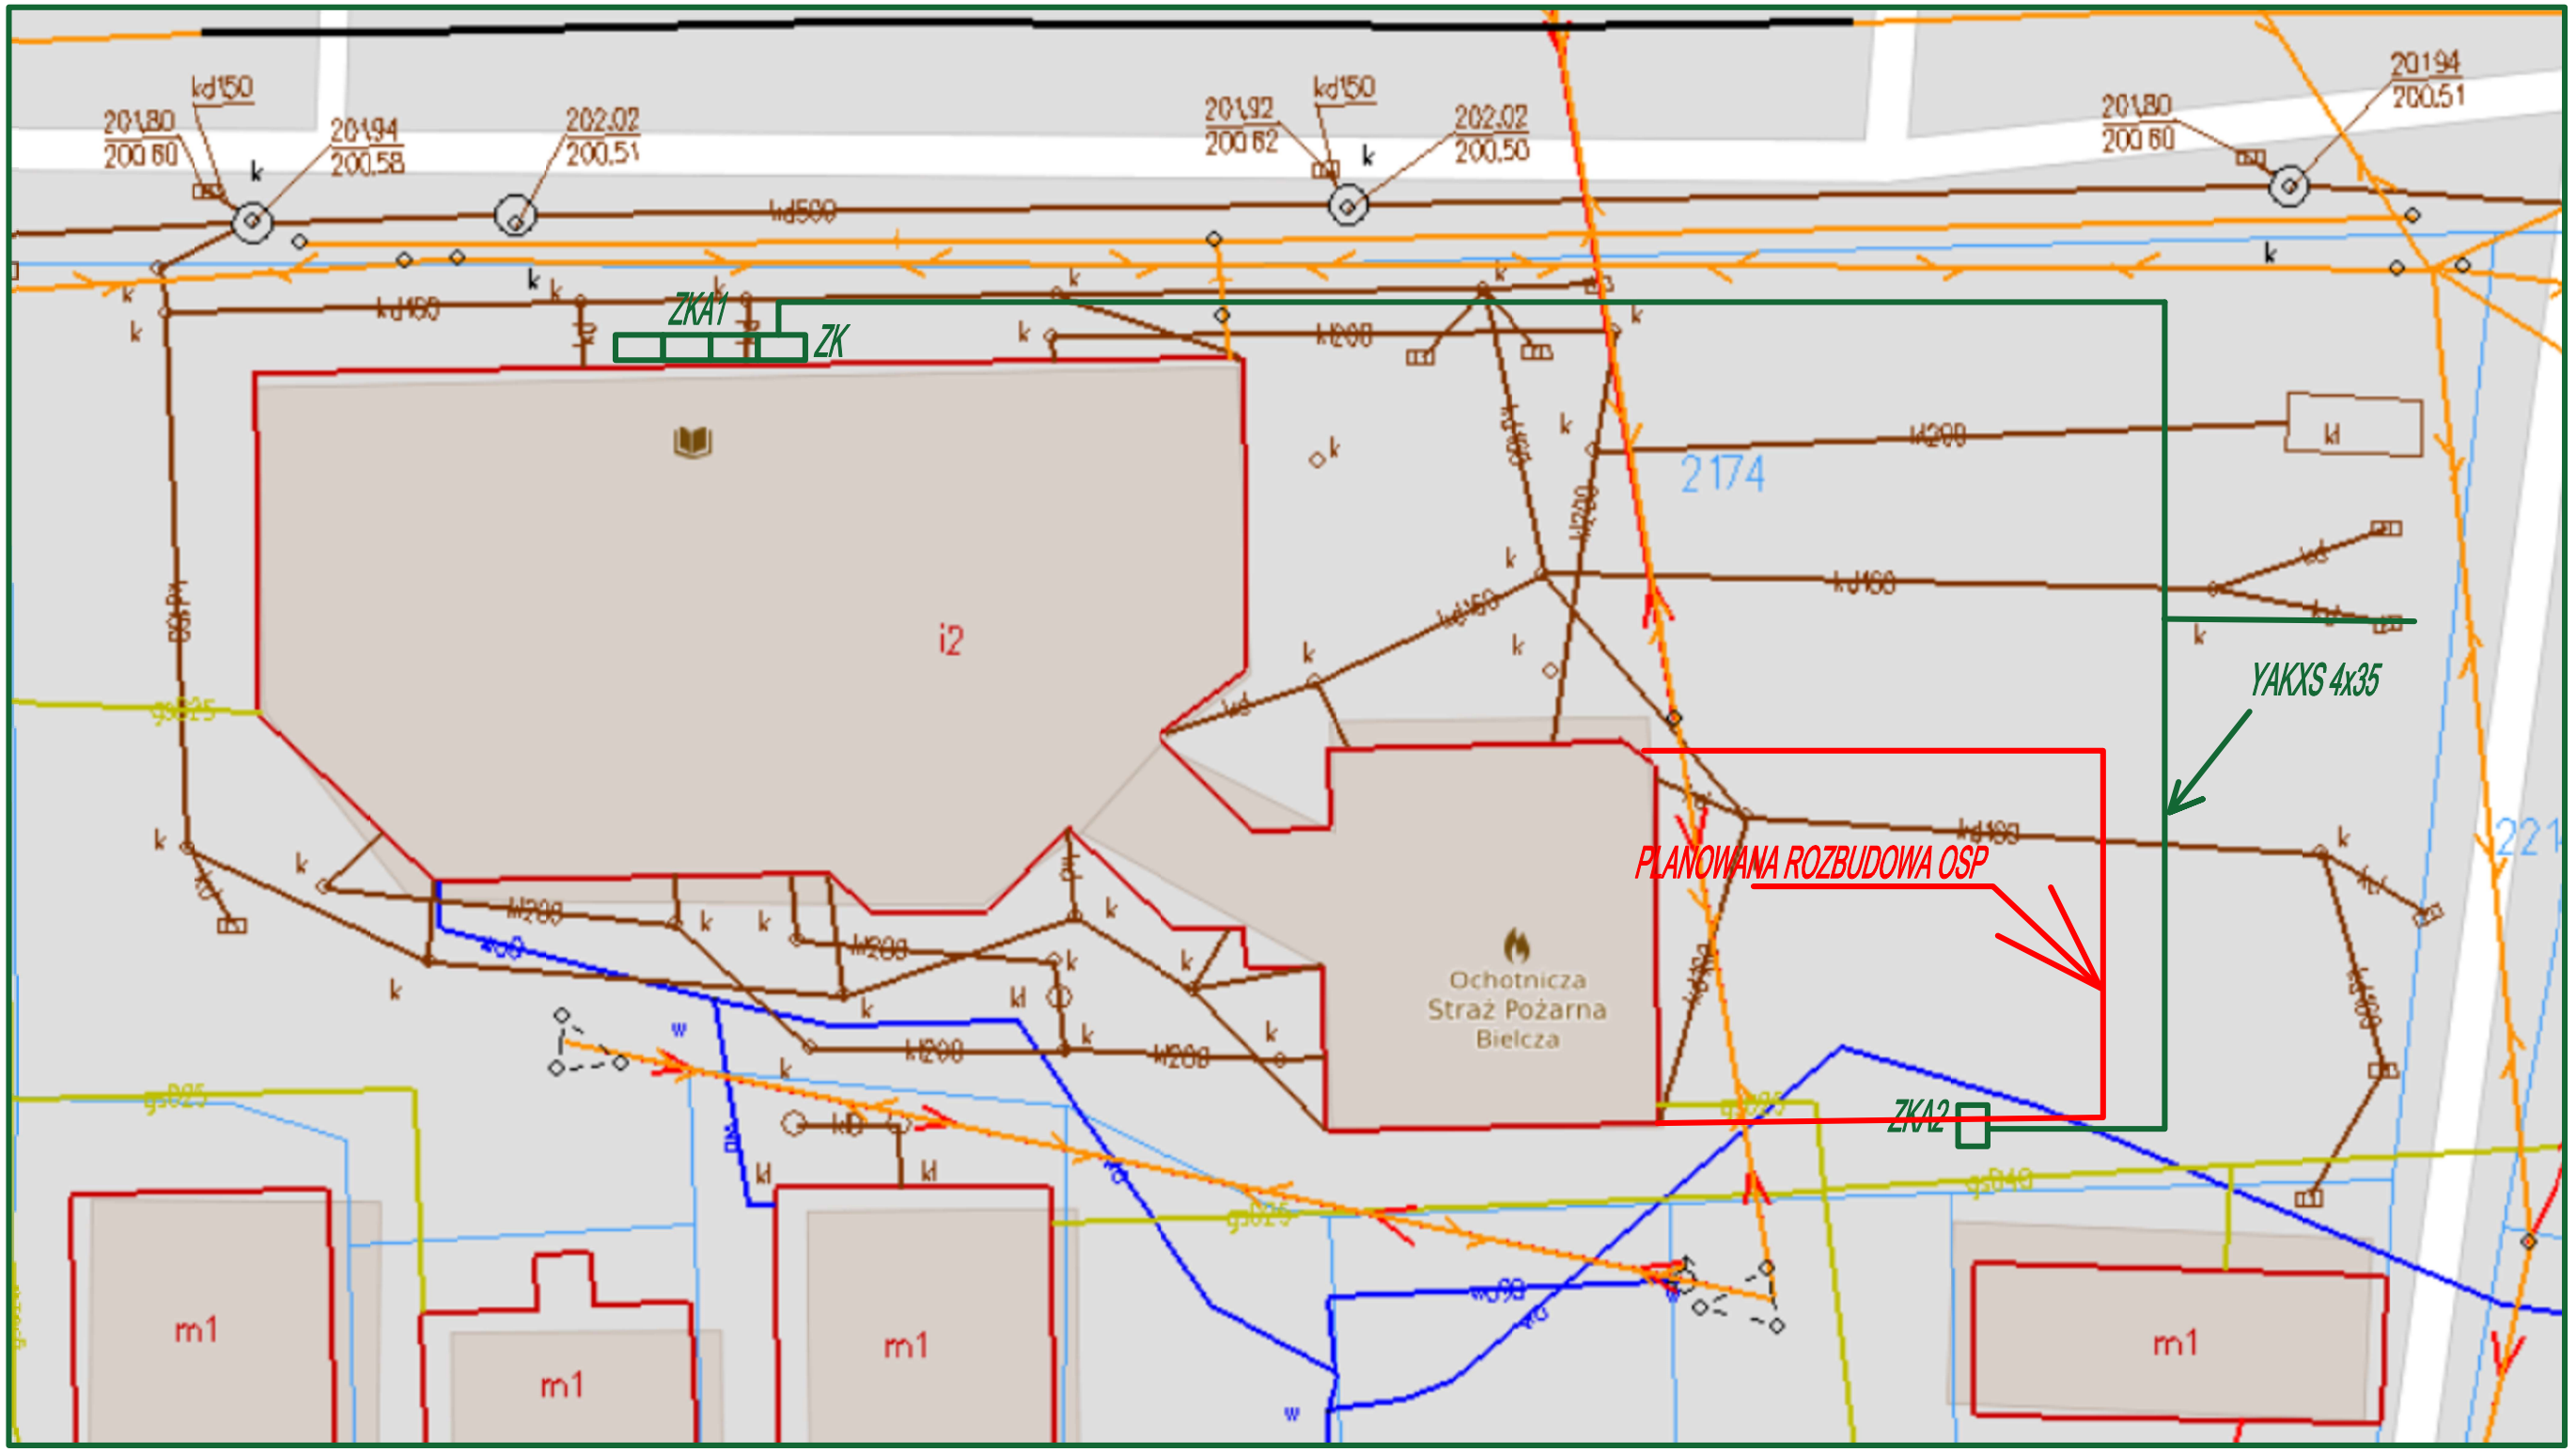


legenda

ZK złącze dla lokalizacji i przyłączenia agregatu

ZKA1 złącze agregatowe budynku Wielofunkcyjnego w Bielczy (3 przyłącza)

ZKA2 złącze agregatowe budynku OSP w Bielczy

Starium, obiekt, adres:	PROJEKT TECHNICZNY ZASILANIE REZERWOWE DLA BUDYNKU WIELOFUNKCYJNEGO I OSP W BIELCZY BIELCZA 325, 32-824 BIELCZA, DZIAŁKA NR 2174			
Inwestor:	URZĄD GMINY W BORZĘCINIE, BORZĘCIN 583G, 32-825 BORZĘCIN			Formatka: A3
Projektant: mgr inż. Łukasz Grudzień upr. nr MAP/0039/PWBE/18	Data: 09.2026r	Podpis:	Branża: ELEKTRYCZNA	Skala:
Sprawdzający:			Rysunek: LOKALIZACJA ZK i ZKA1 i 2	Nr rys. E1