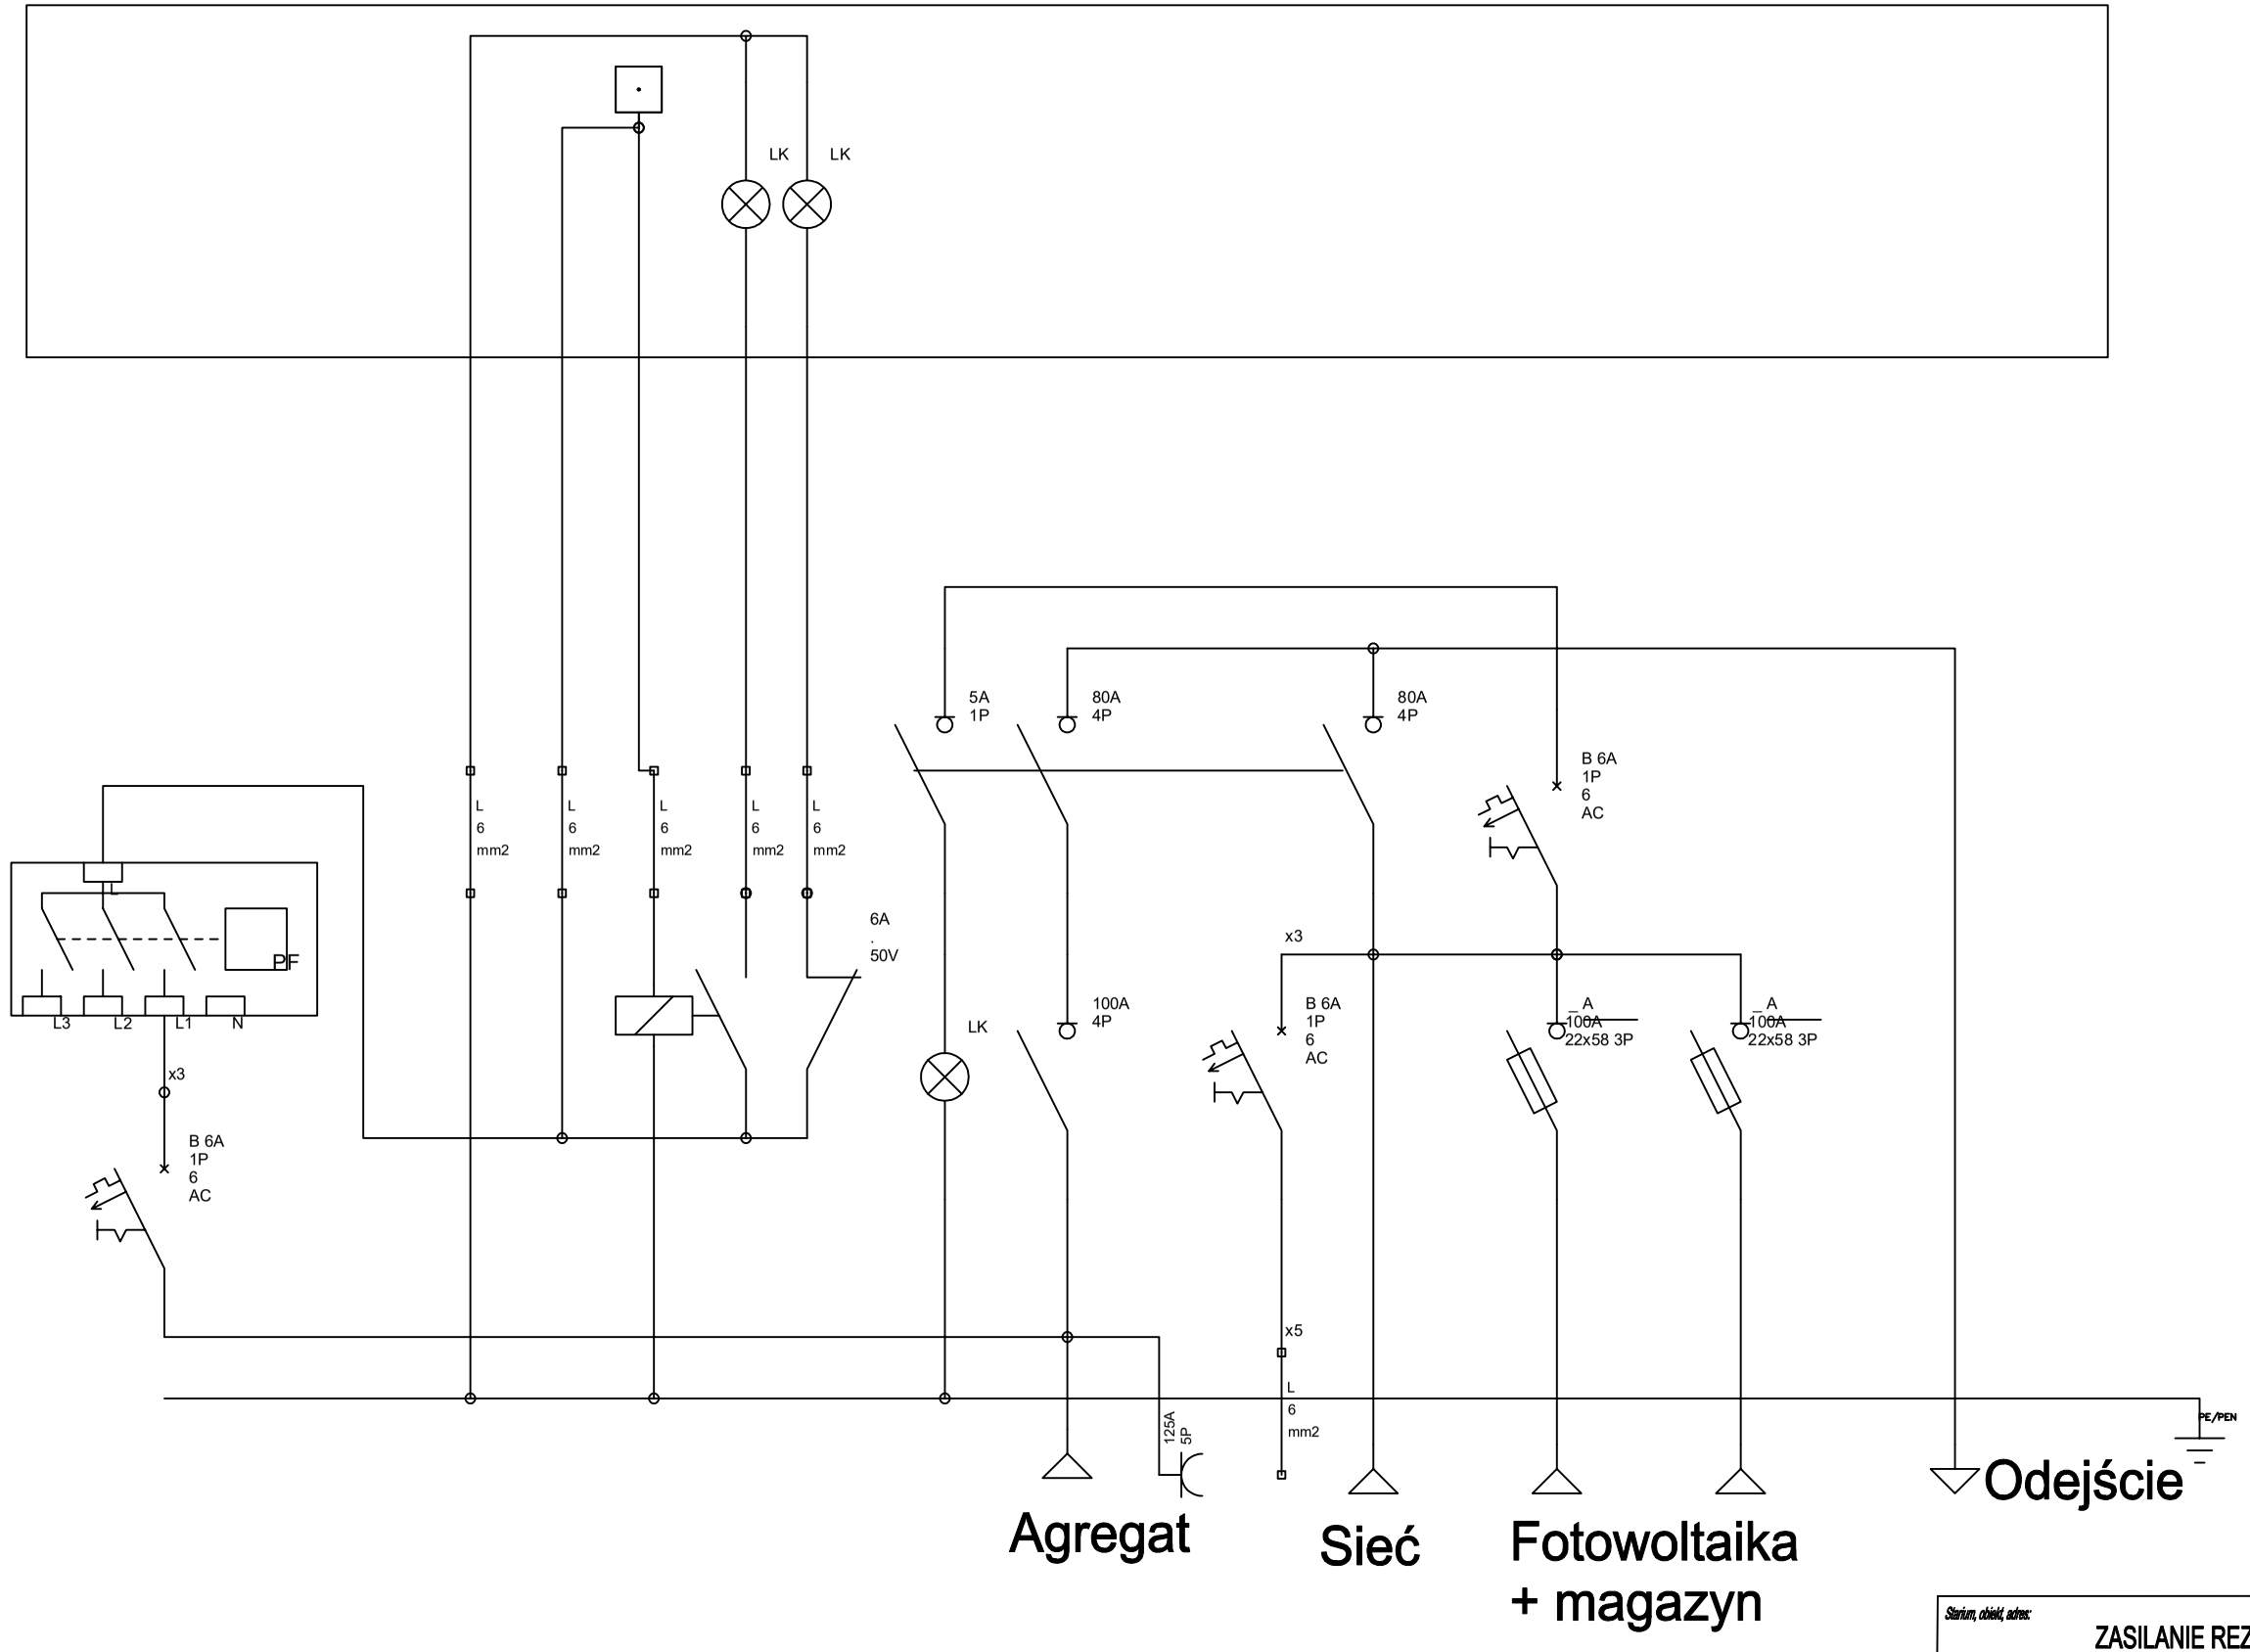


Siarium, obiekt, adres:	PROJEKT TECHNICZNY ZASILANIE REZERWOWE DLA BUDYNKU SZKOŁY W ŁĘKACH			
Inwestor:	URZĄD GMINY W BORZĘCINIE, BORZĘCIN 583G, 32-825 BORZĘCIN			Formatfia: A3
Projektant: mgr inż. Łukasz Grudzień upr. nr MAP/0039/PWBE/18	Data: 09.2026r	Podpis:	Branża: ELEKTRYCZNA	Skala:
Sprawdzający:			Rysunek: Schemat ideowy złącza ZKA	Nr rys. E3